


LOTTO 9 - LOTTO 10 - LOTTO 11
LOTTO 12 - LOTTO 13
TIPOLOGIE EDILIZIE
PIANO TERRA e SEMINTERRATO

**TAV.
22/1**

AGGIORNAMENTO 2010

SCALA 1:500

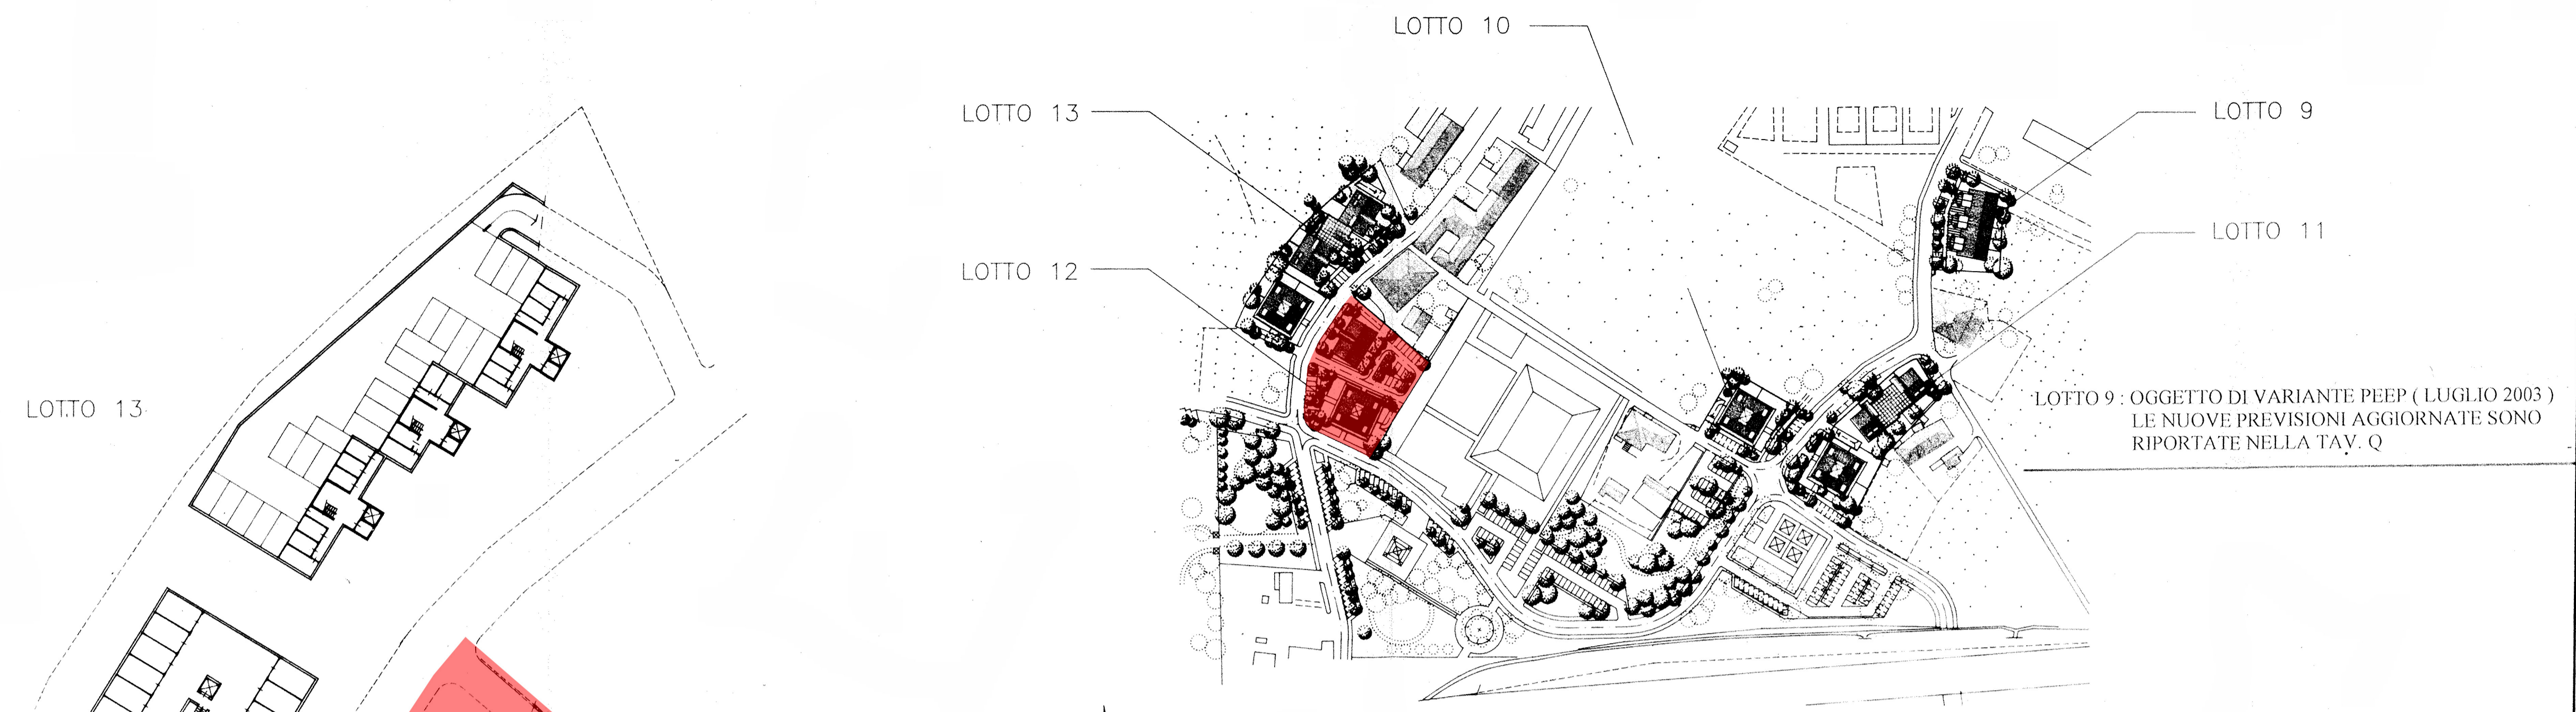

PLANIMETRIA GENERALE DELL'INTERVENTO


scala 1:2000



PIANTA PIANO SEMINTERRATO


scala 1:500

**LOTTO 12: OGGETTO DI VARIANTE PEEP
(SETTEMBRE 1997).
LE PREVISIONI DI TALE VARIANTE
SONO RIPORTATE NELLA
TAVOLA 3 - AGGIORNAMENTO 2010**

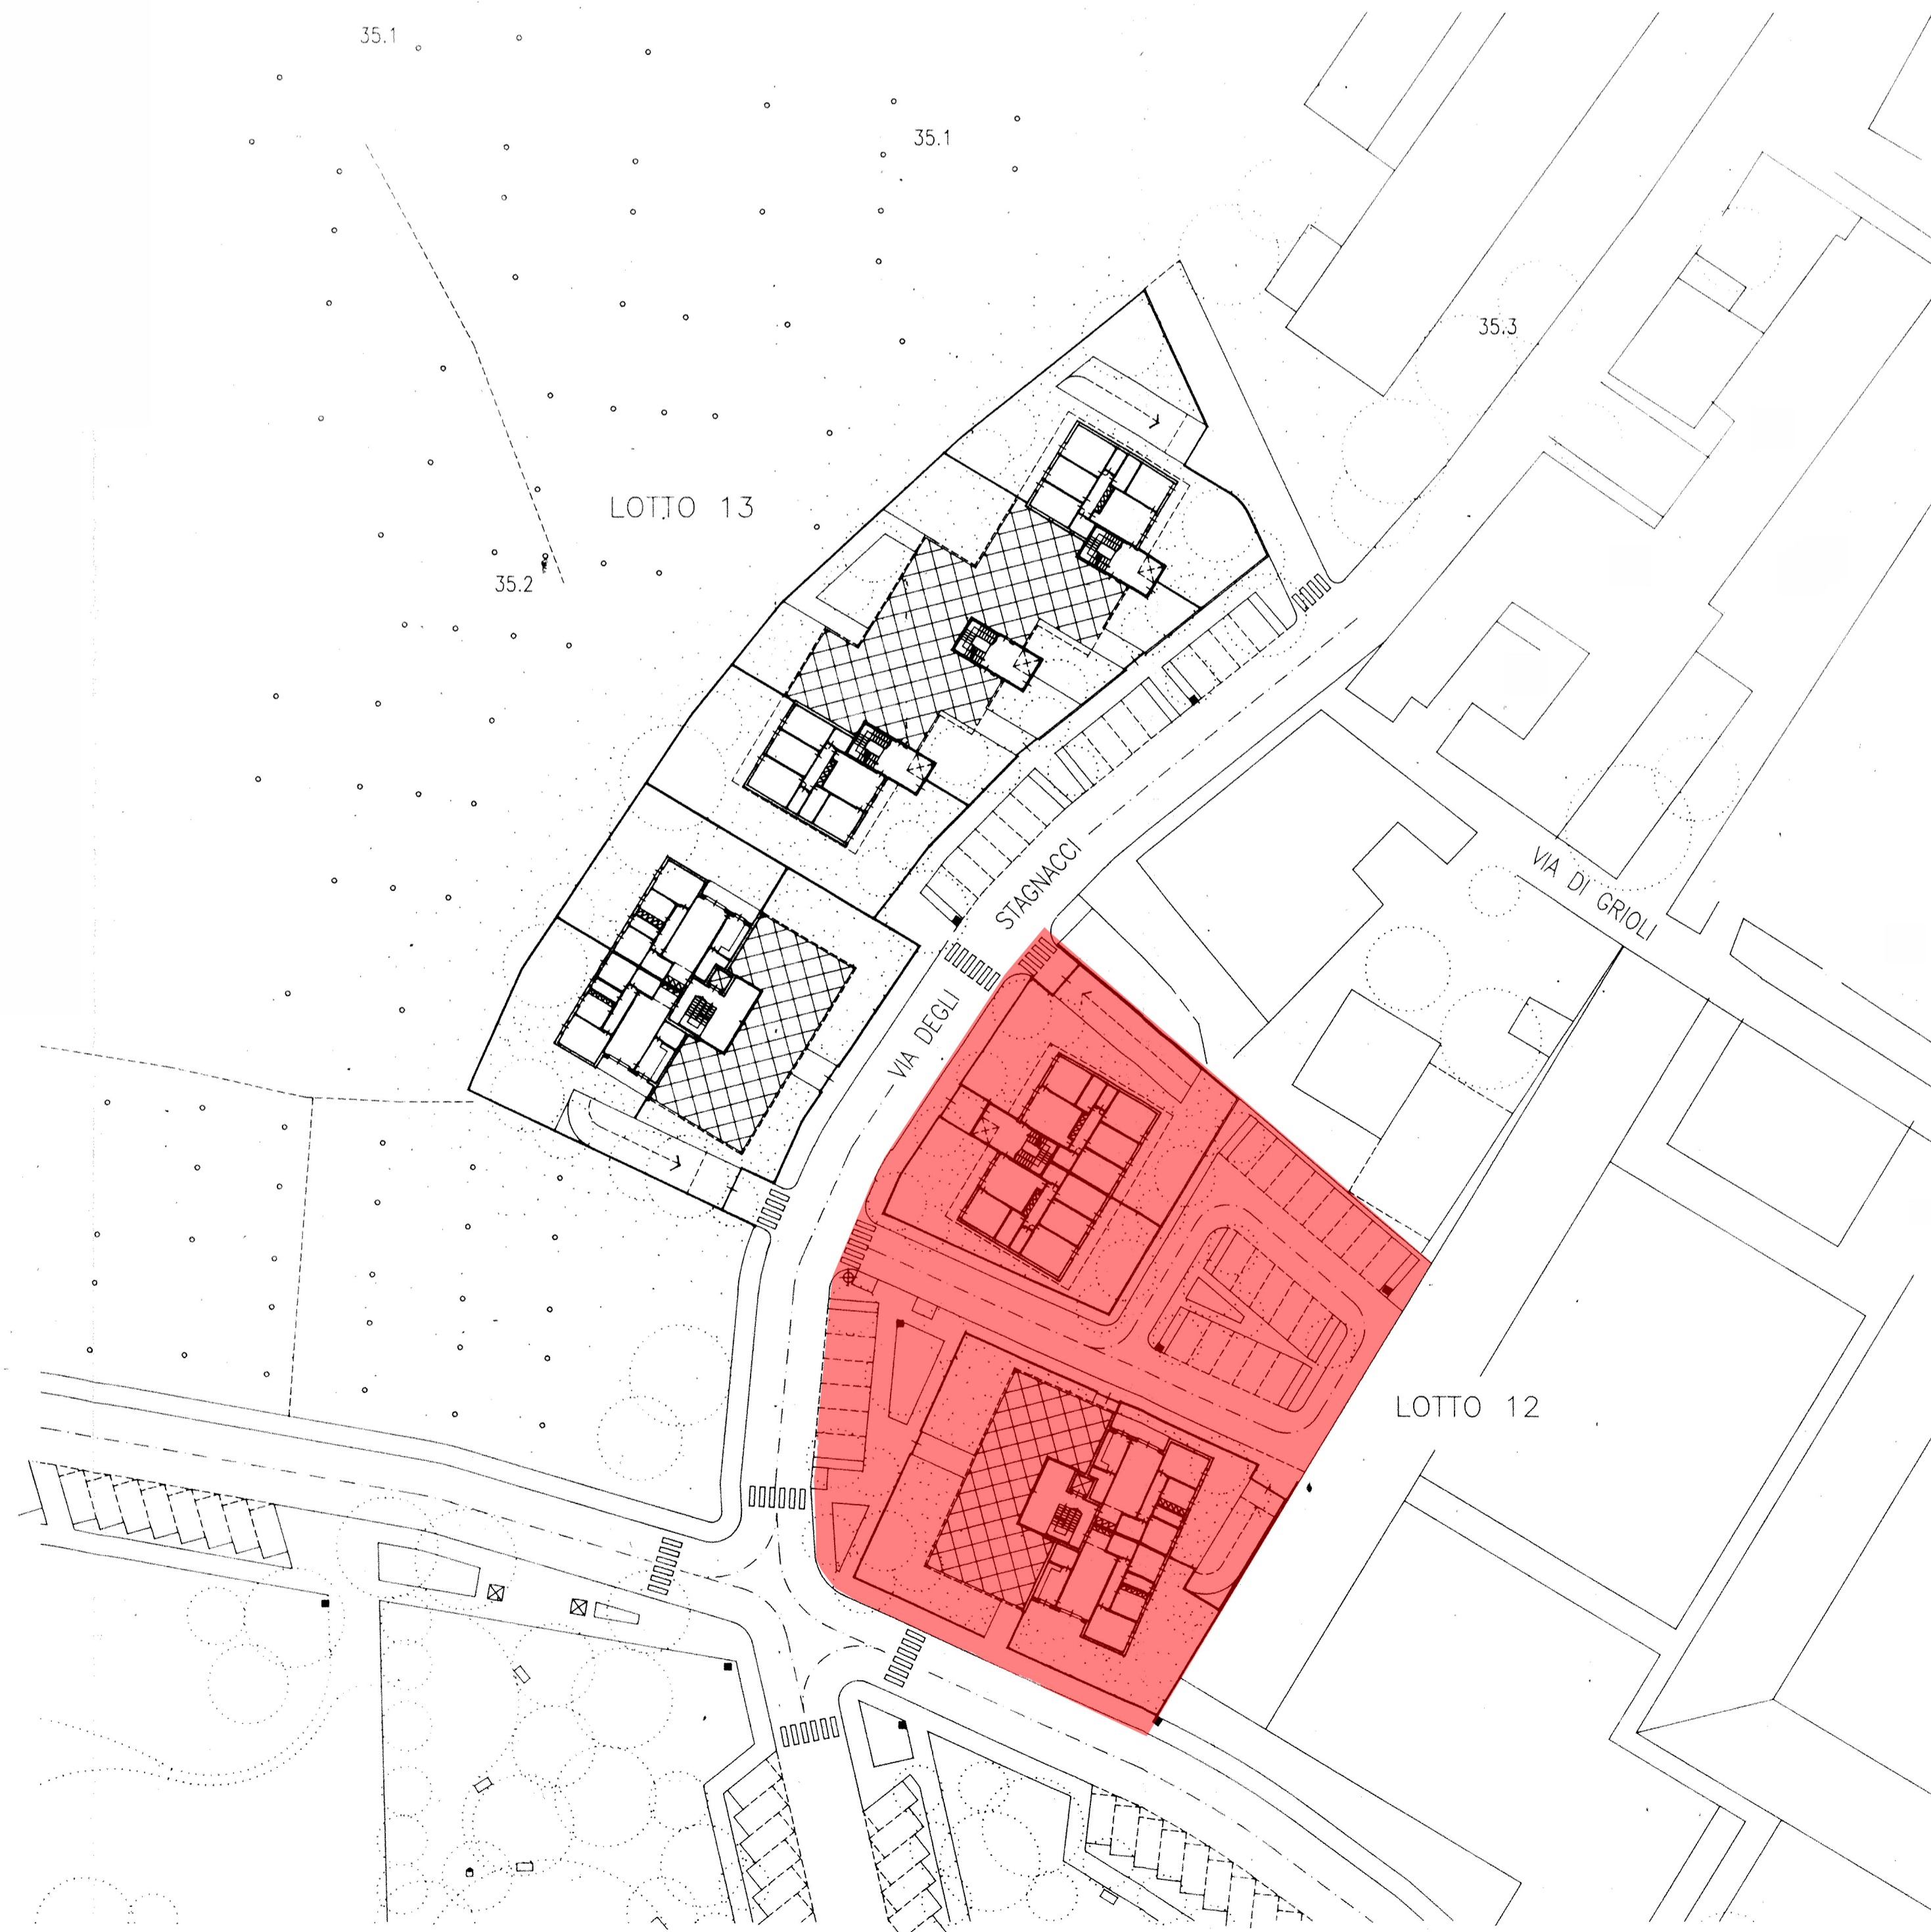

PIANTA PIANO TERRA

scala 1:500

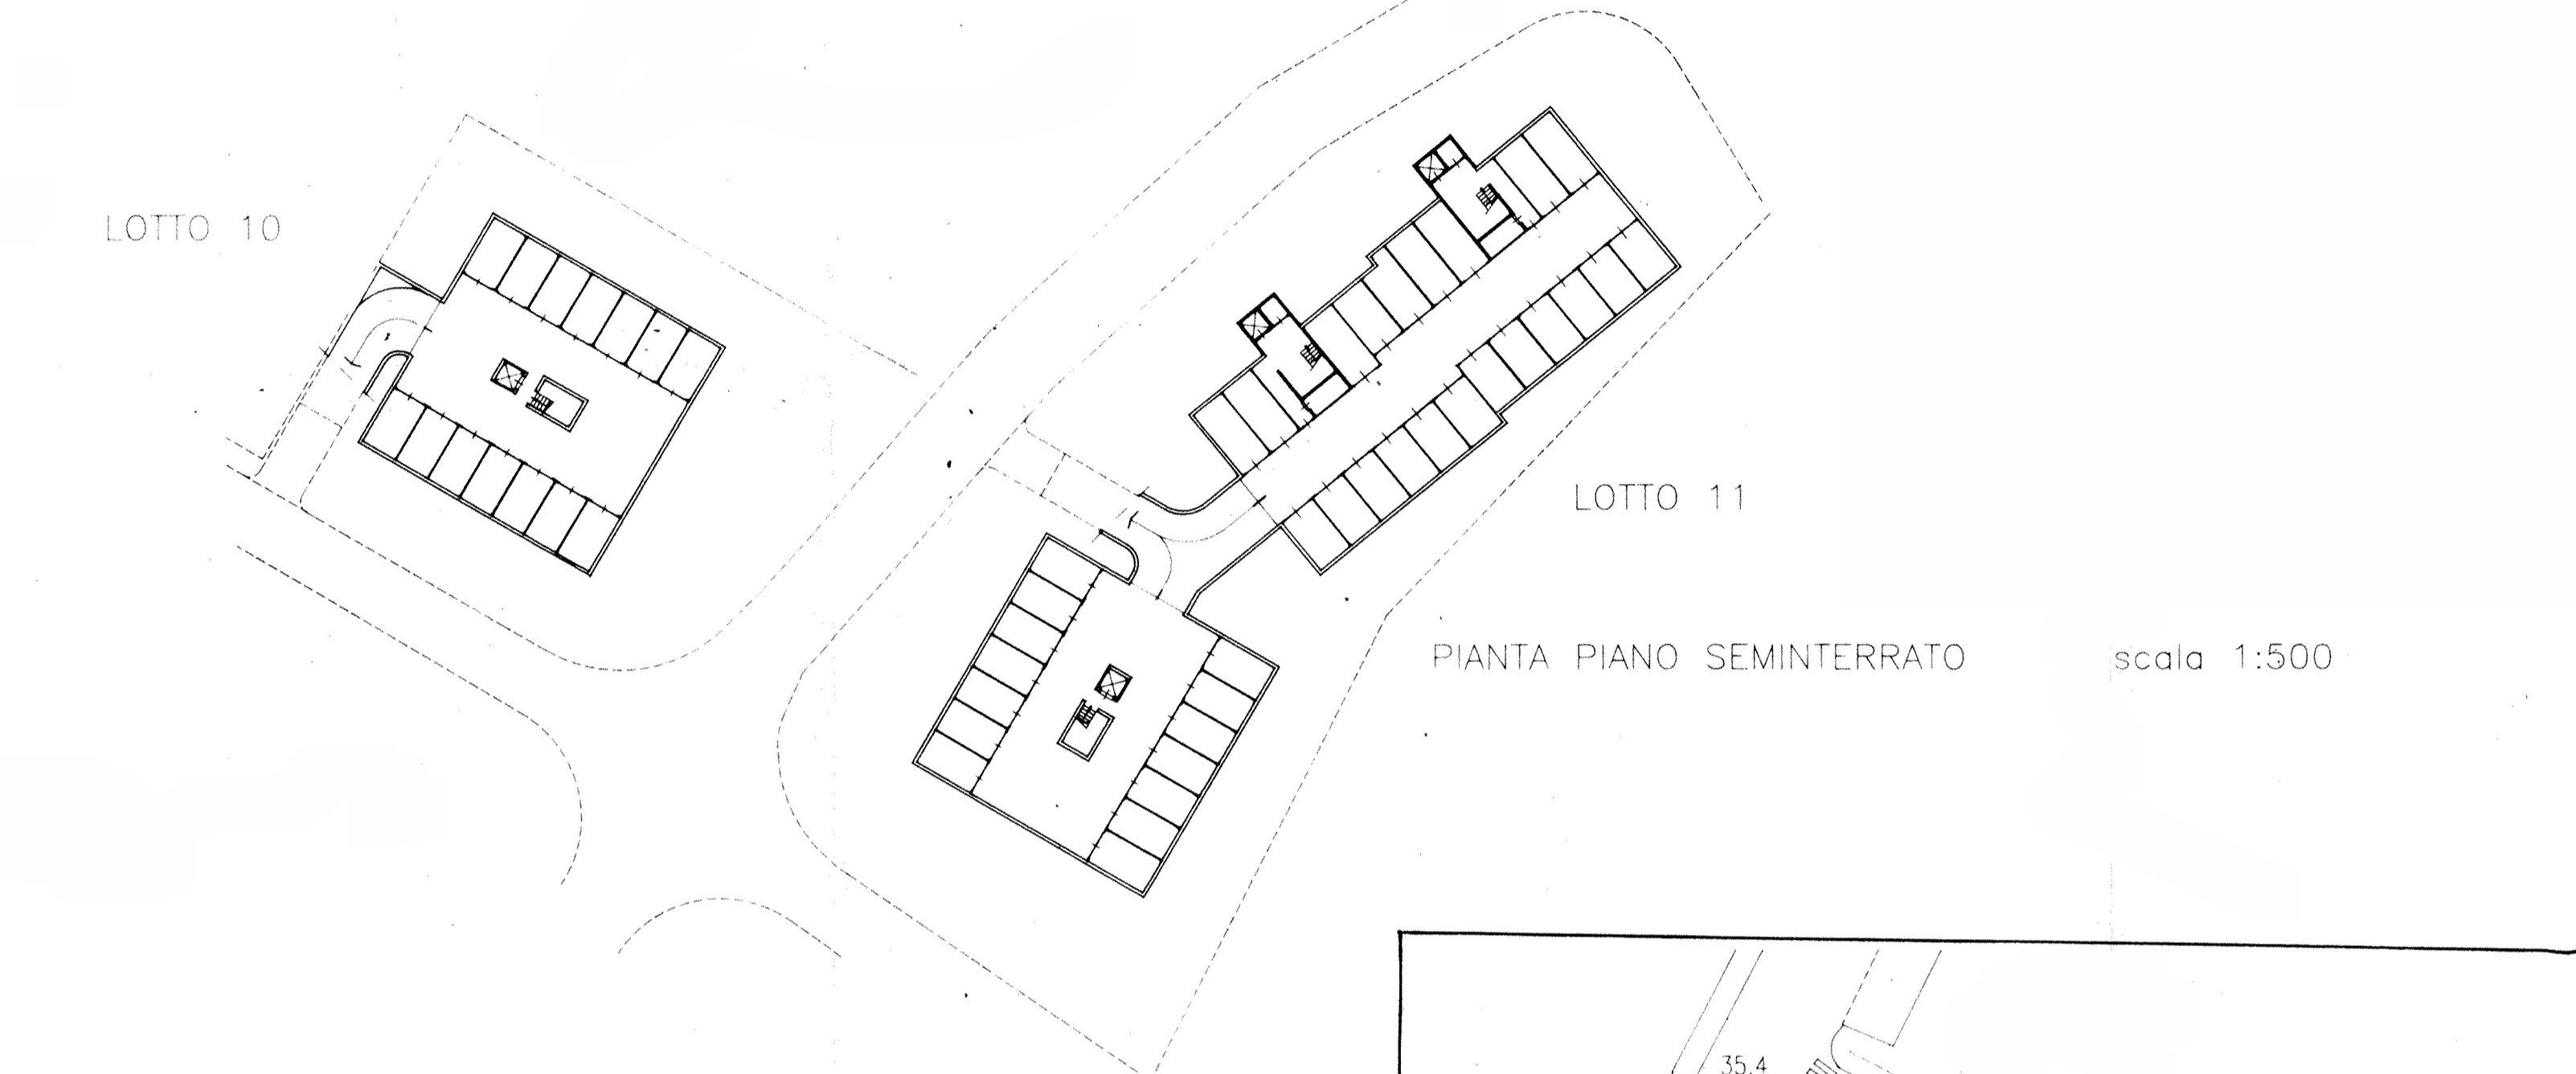

PIANTA PIANO SEMINTERRATO

scala 1:500



PIANTA PIANO TERRA

scala 1:500

**LOTTO 9: OGGETTO DI VARIANTE PEEP (LUGLIO 2003)
LE NUOVE PREVISIONI AGGIORNATE SONO
RIPORTATE NELLA TAV. Q**