




COMUNE DI SCANDICCI  
 Provincia di Firenze  
 CIMITERO ANIMALI D'AFFEZIONE  
 parco di valorizzazione ambientale

elaborato **4**


scala 1:200-1:50  
 SISTEMAZIONE ZONA INGRESSO E  
 FABBRICATO

vers. 2 maggio 2011


Localizzazione:  
 Via delle Croci - Via dell'Arrigo  
 Scandicci  
 NCT foglio 46, particella 141  
 Committente:  
 IL PARCO DI SPAZZAVENTO SRL  
 VIVOLI ARNALDO  
 Progetto:  
 Studio Architettura DUILIO SENESI

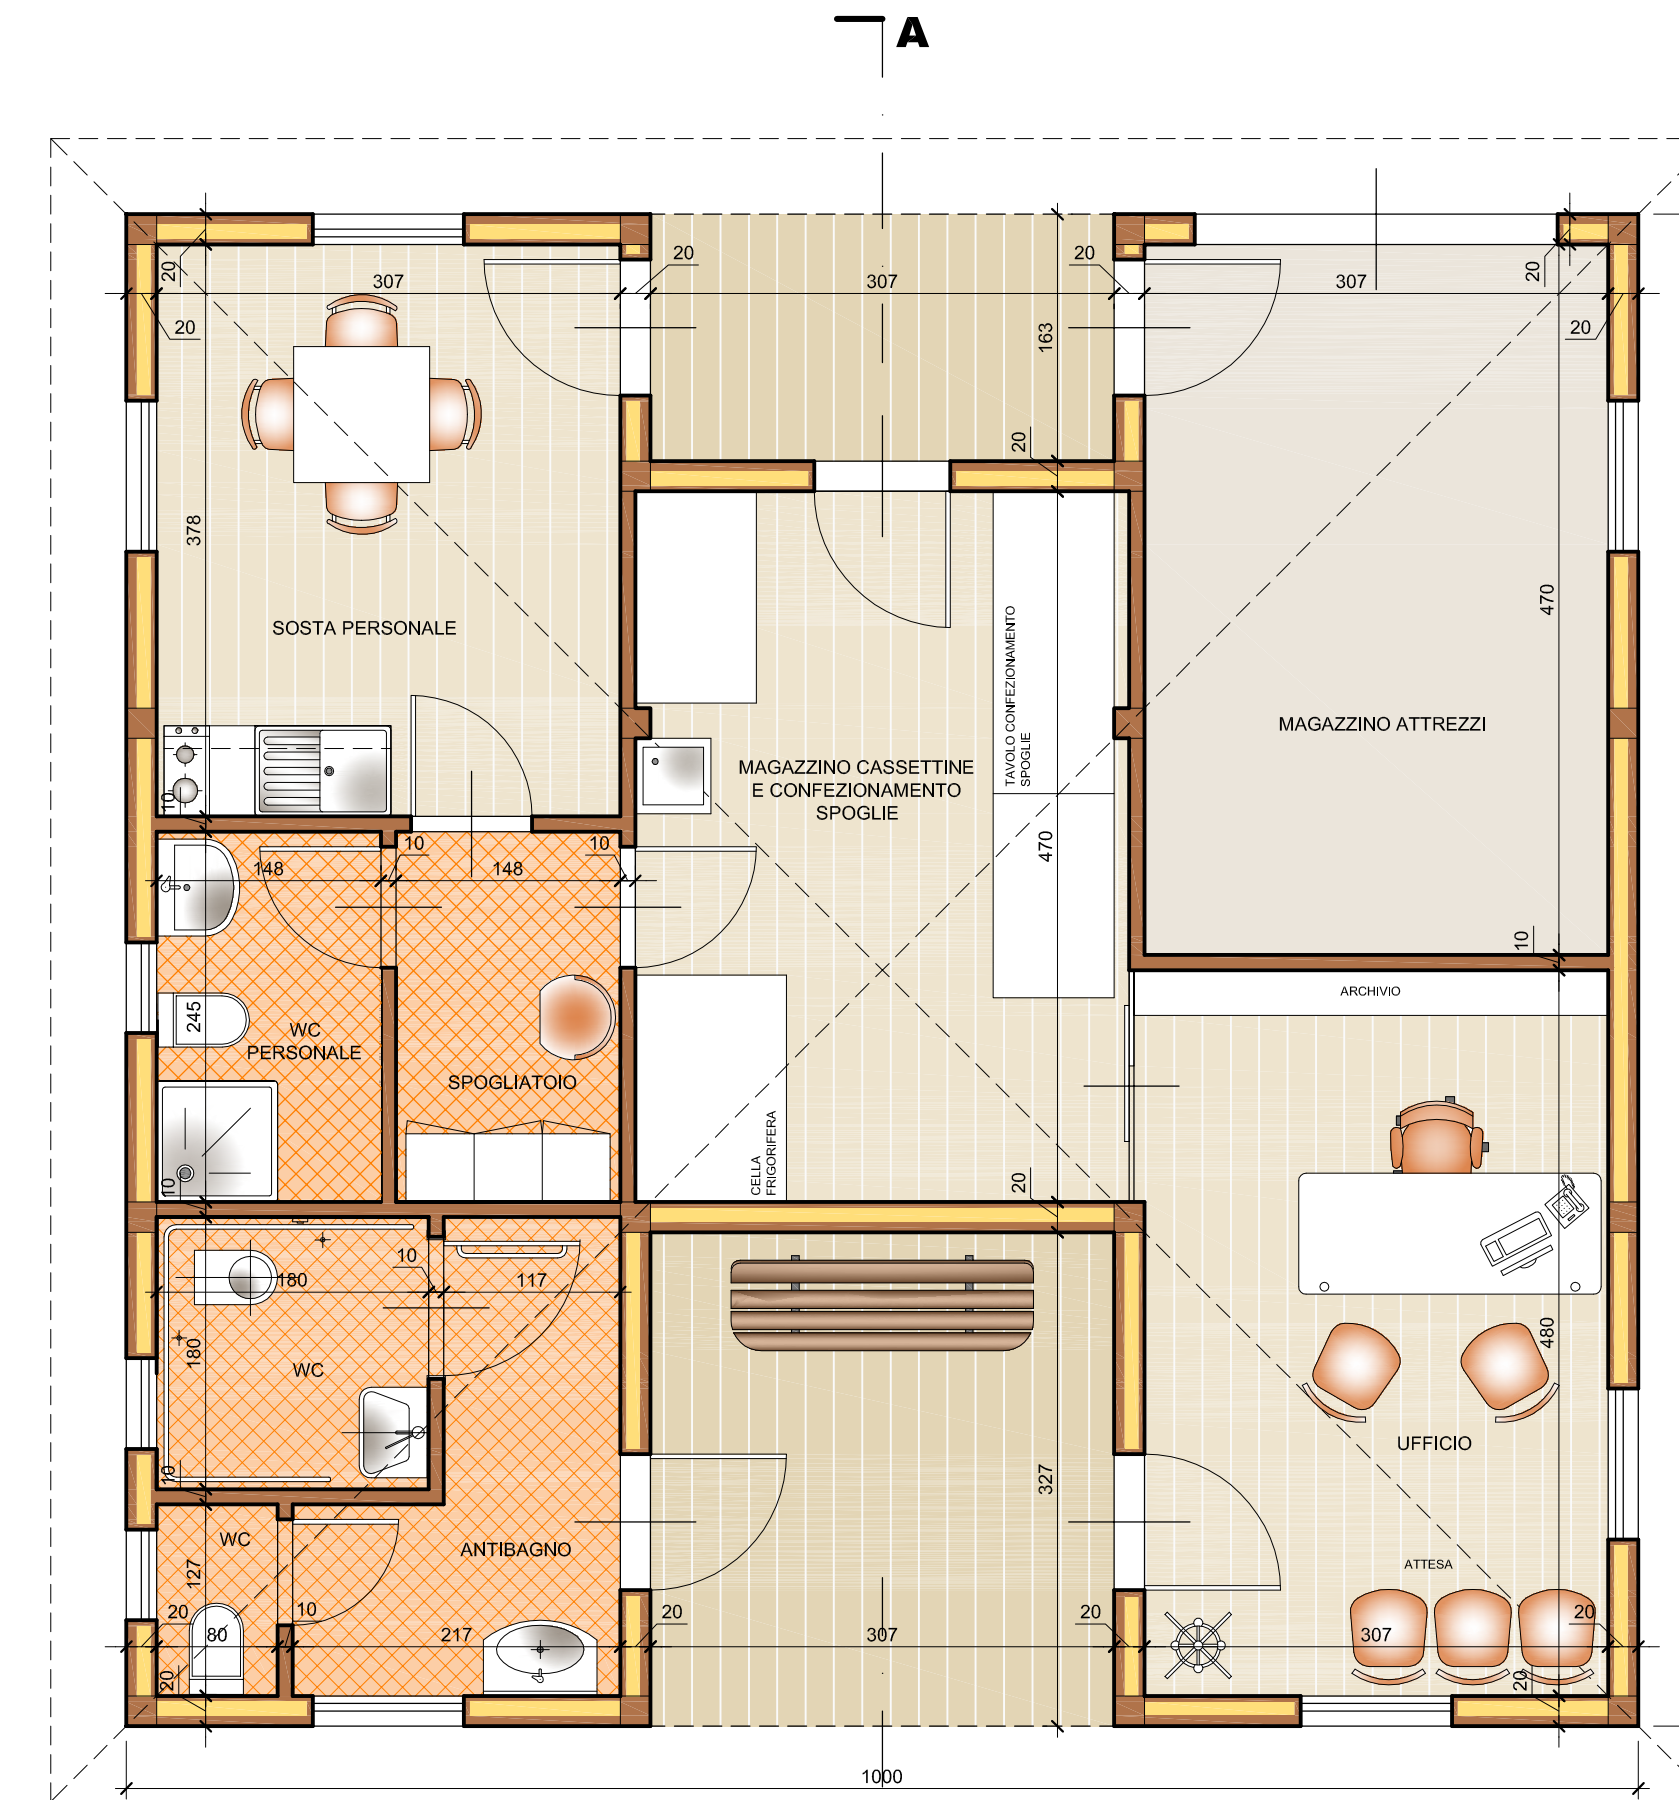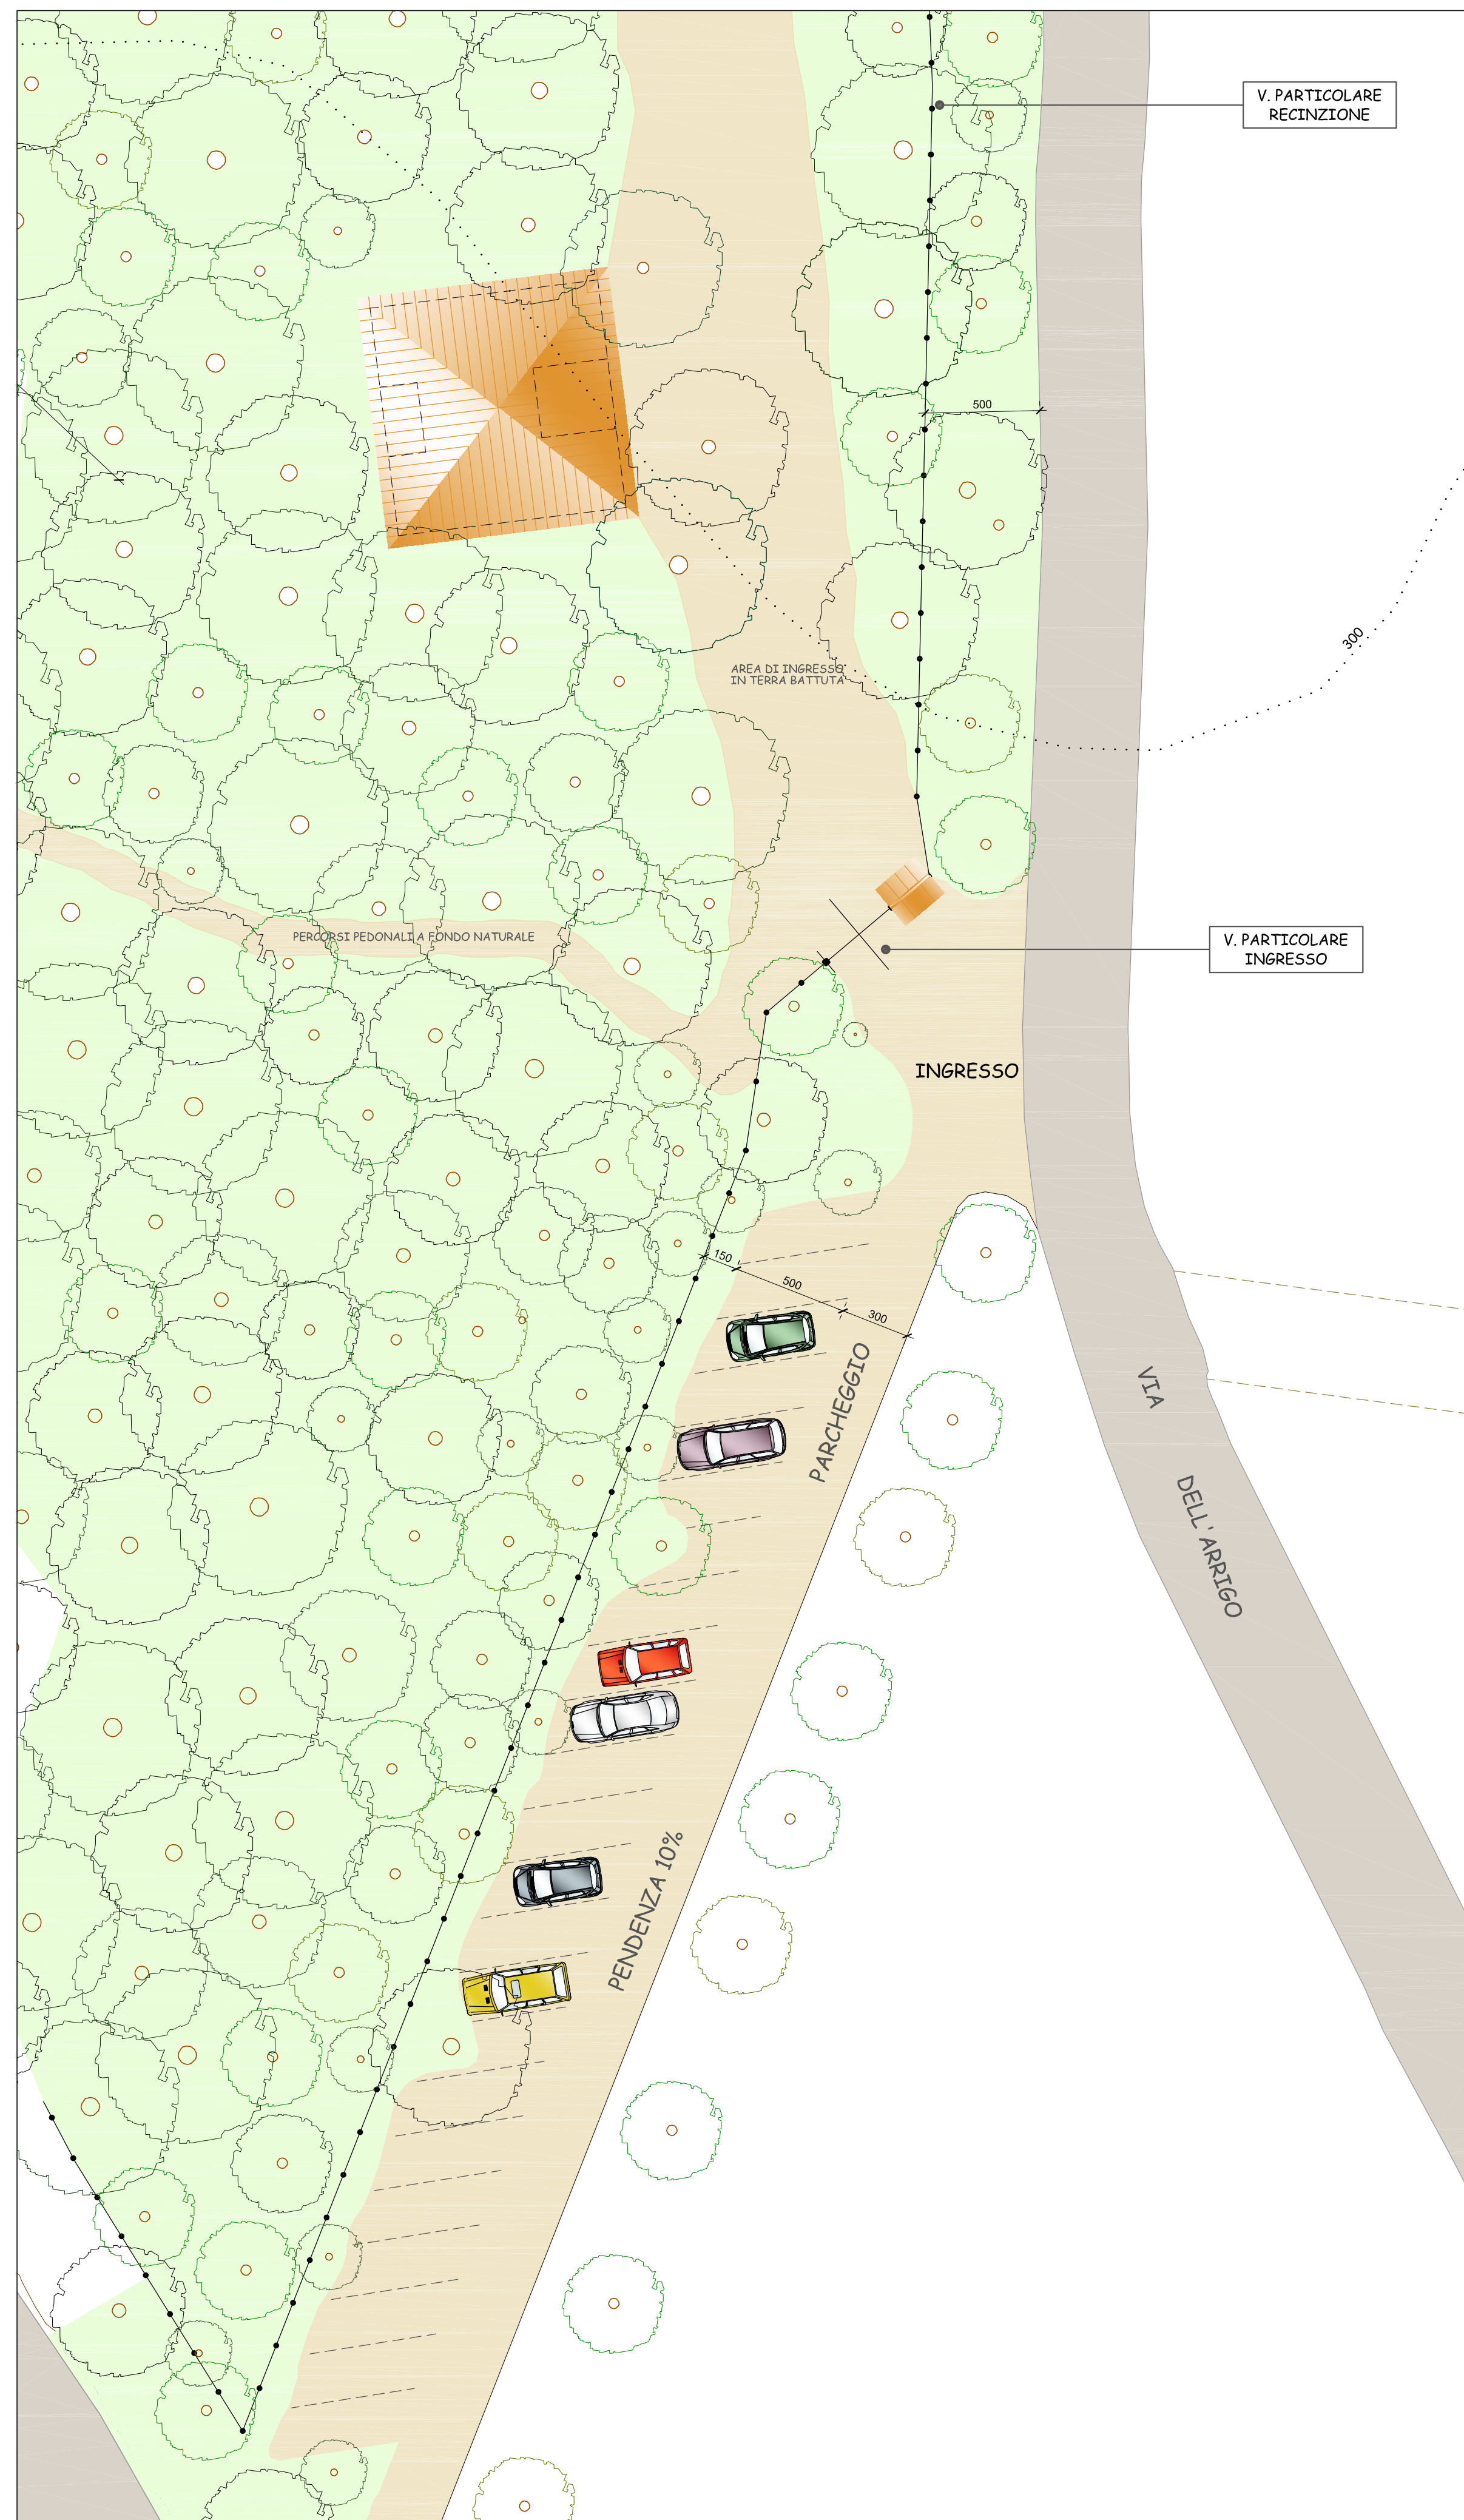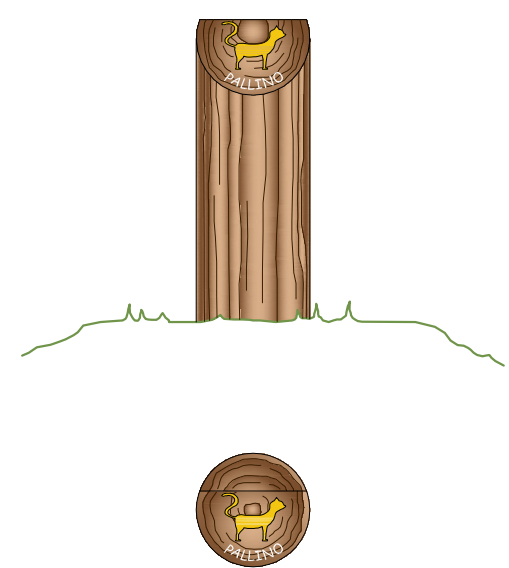


PIANTA FABBRICATO - 1:50

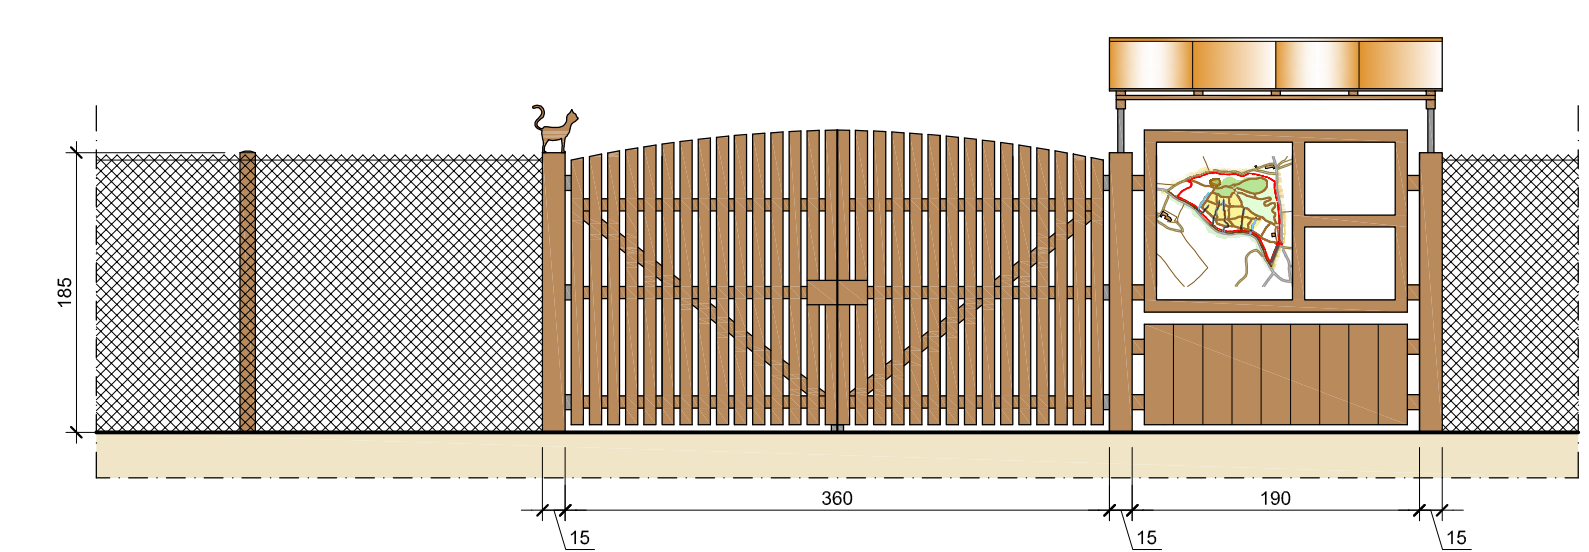


PARTICOLARE INGRESSO - 1:50

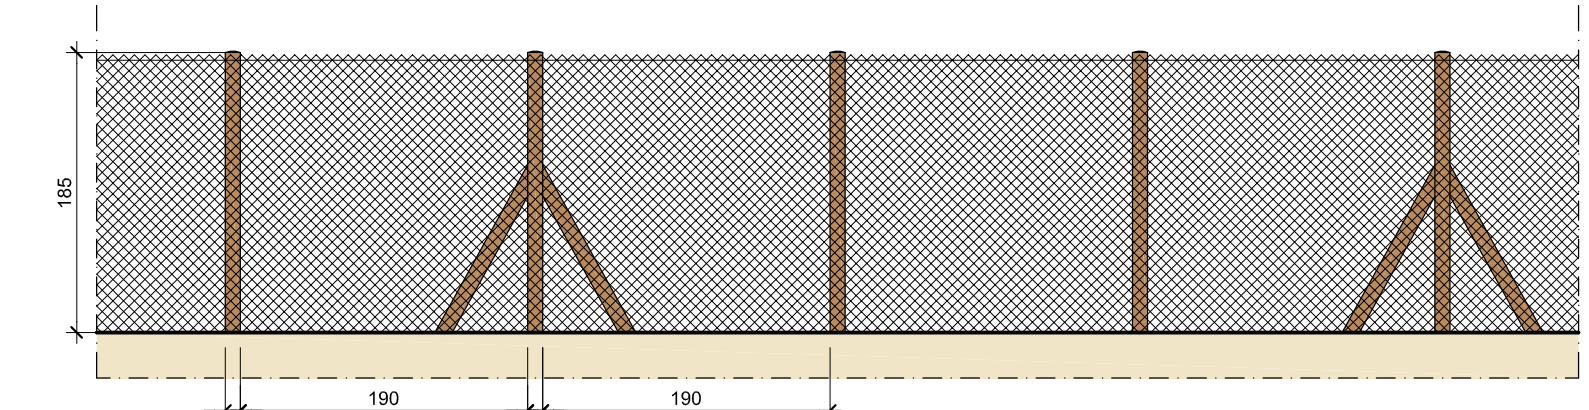


PARTICOLARE RECINZIONE - 1:50

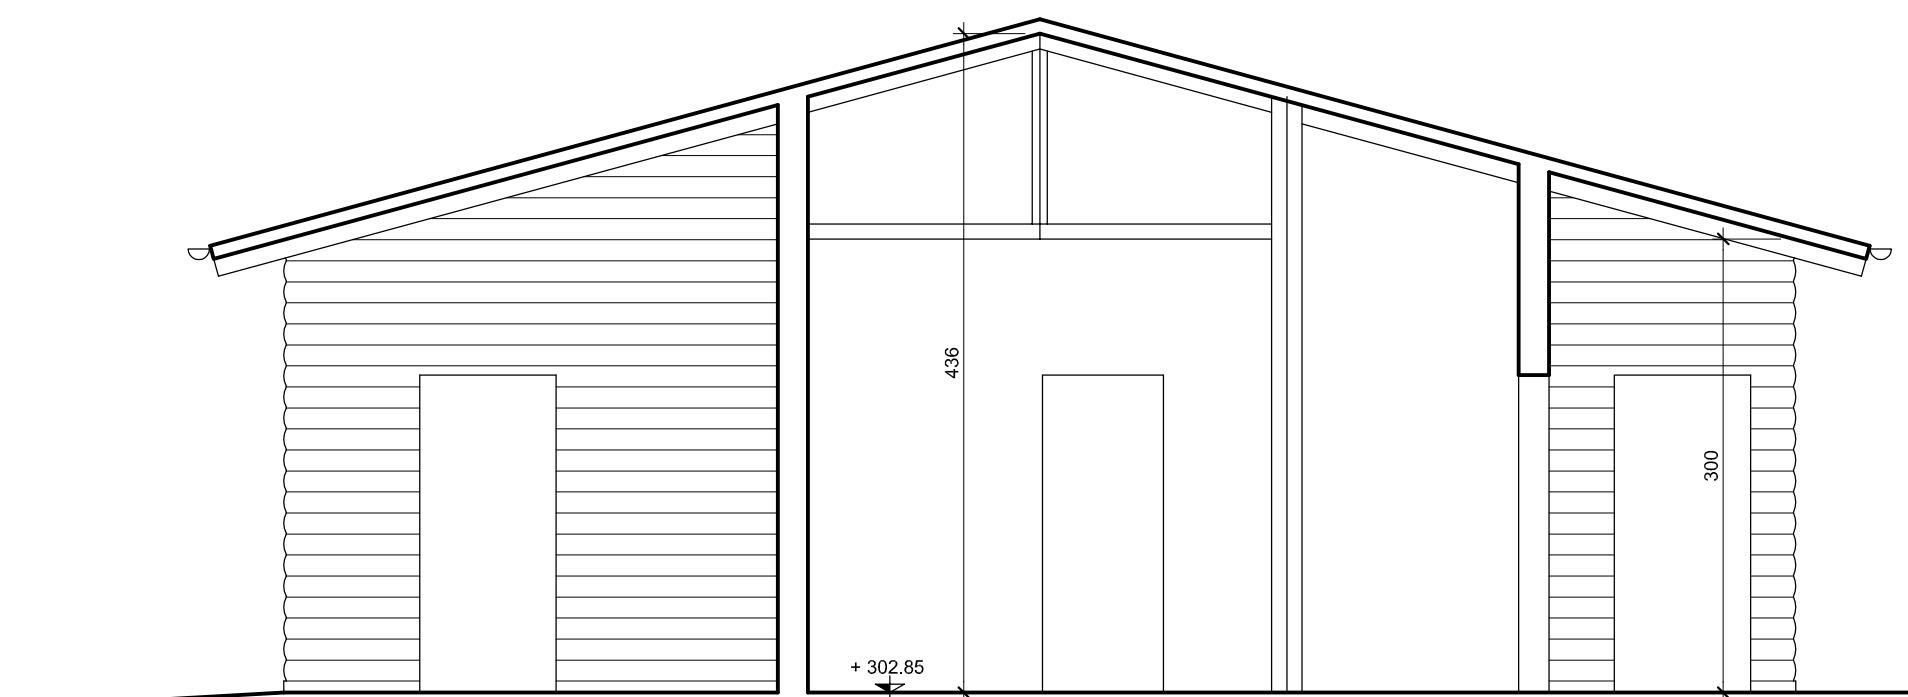


SEZIONE A-A' - 1:50

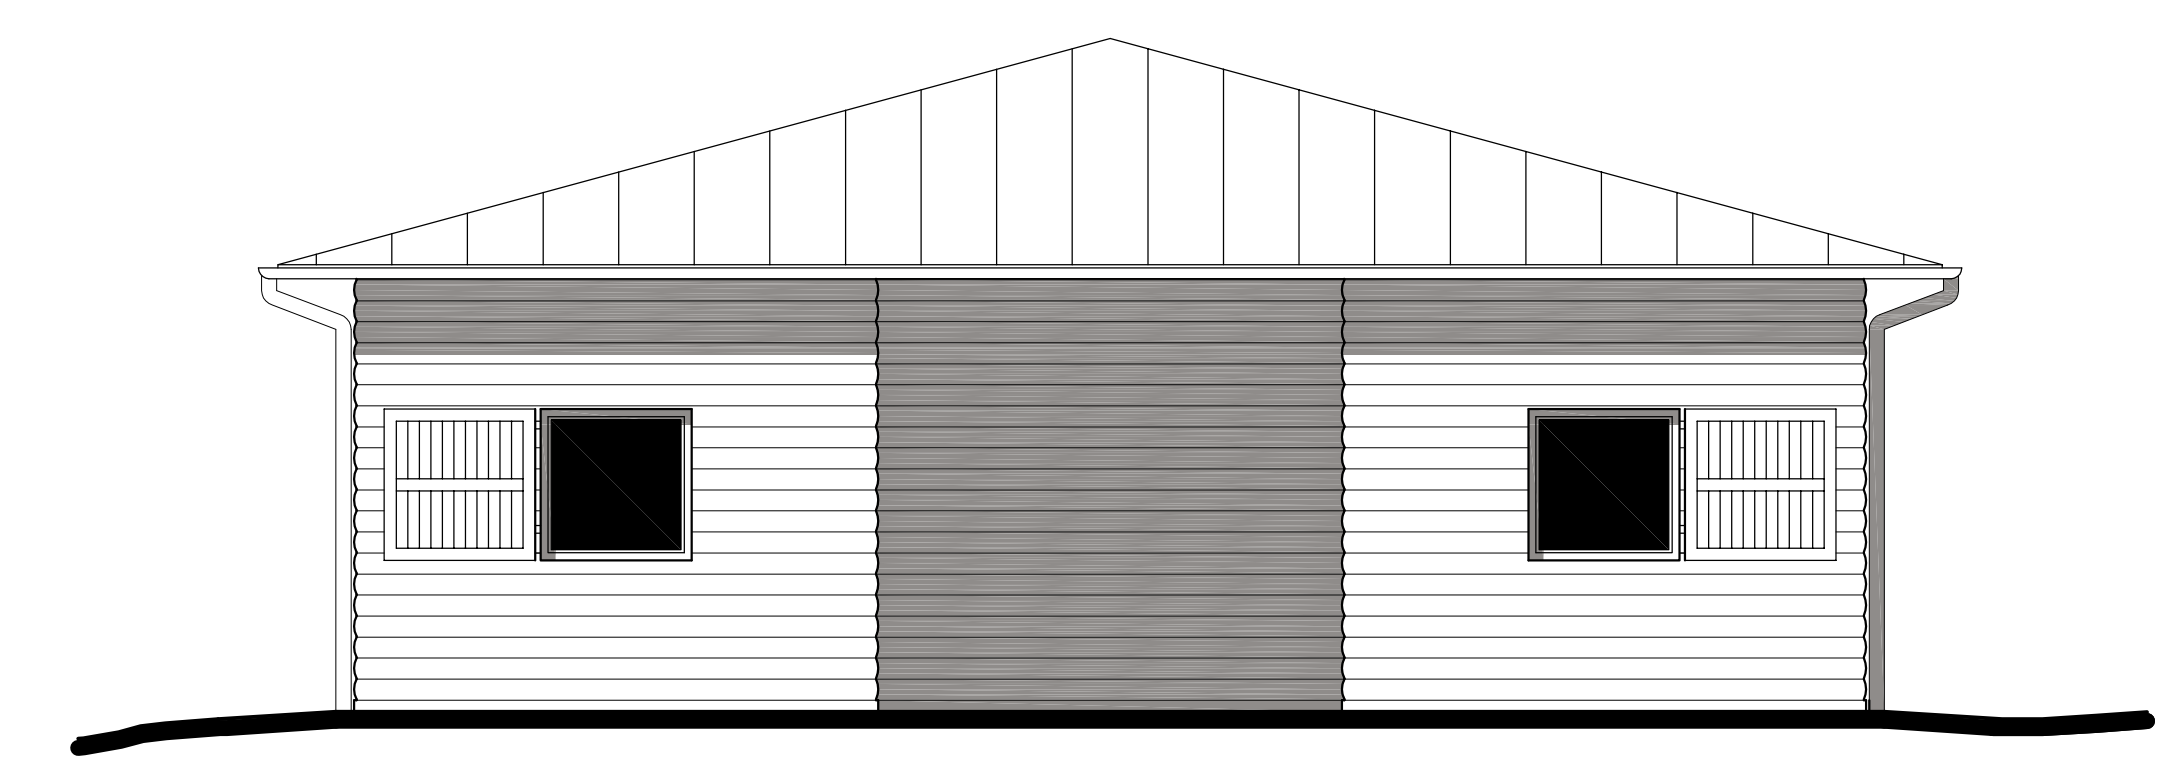


PROSPETTO NORD - 1:50

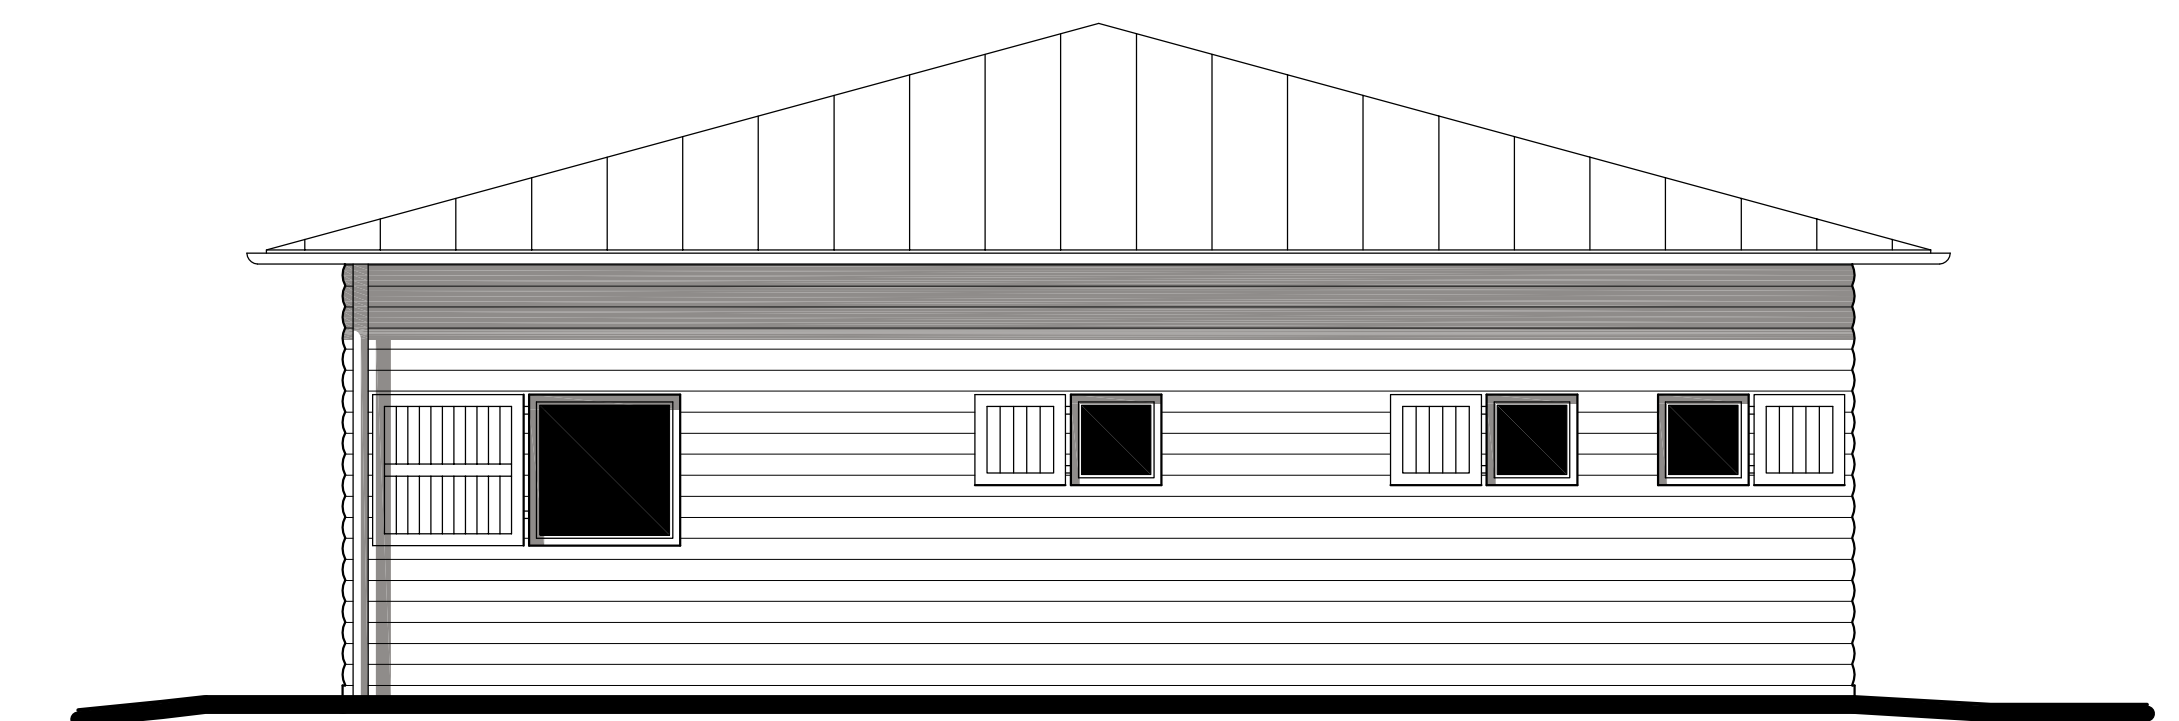

PROSPETTO LATO EST - 1:50

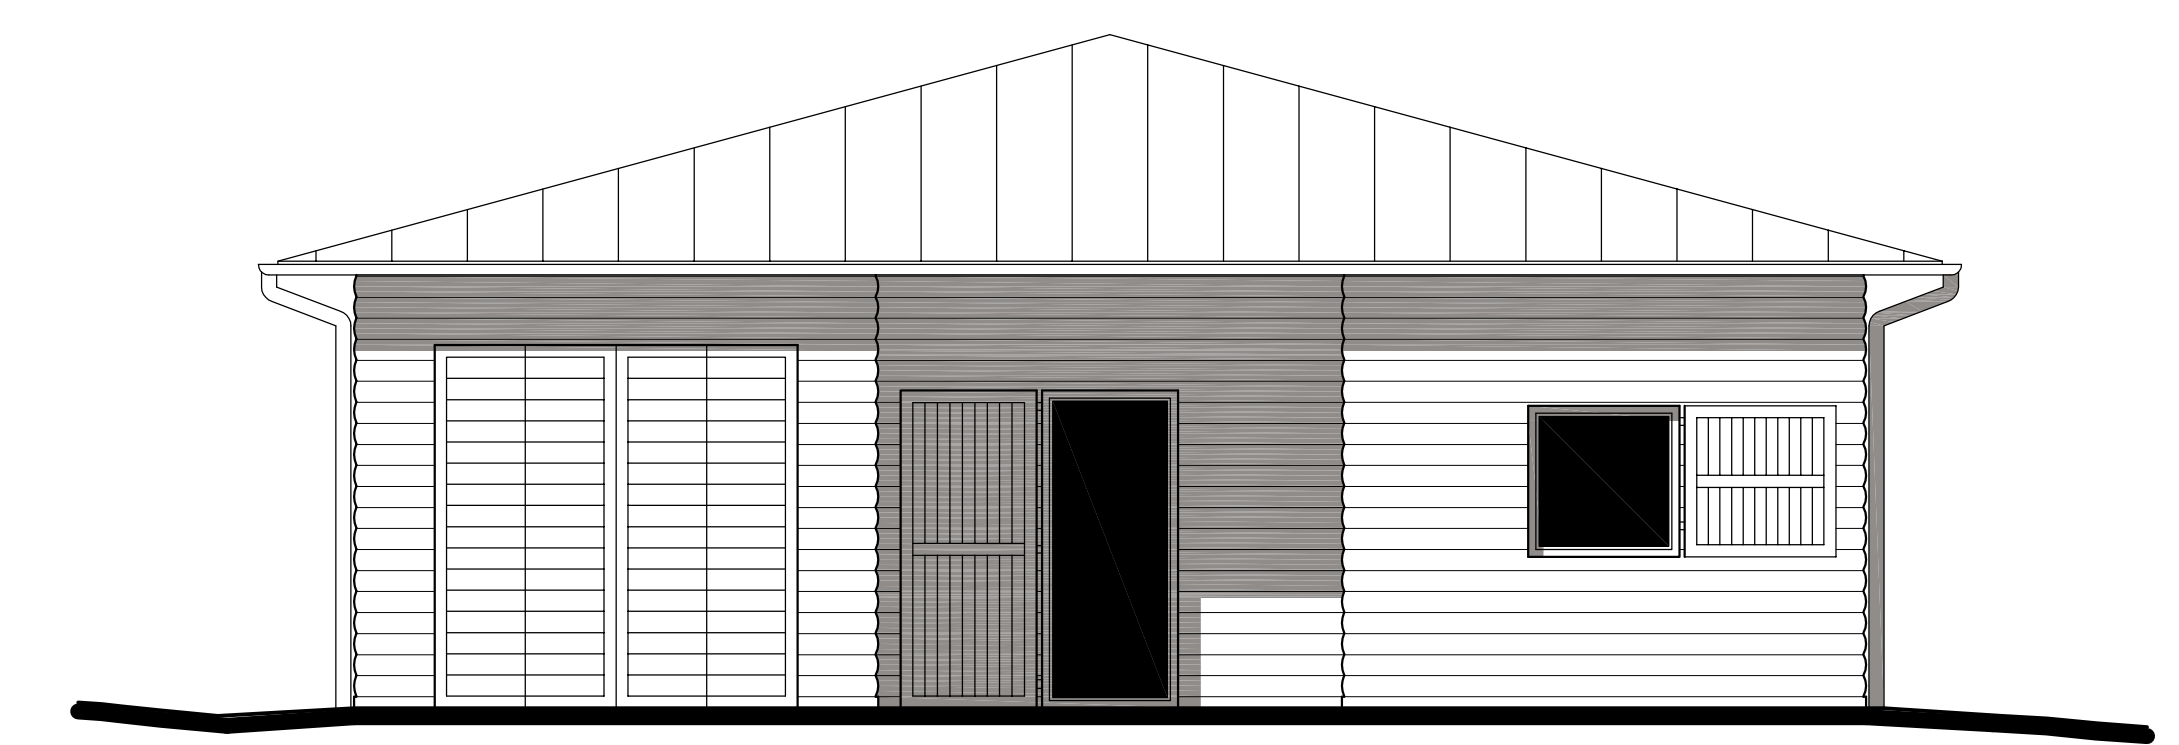

PROSPETTO LATO SUD - 1:50

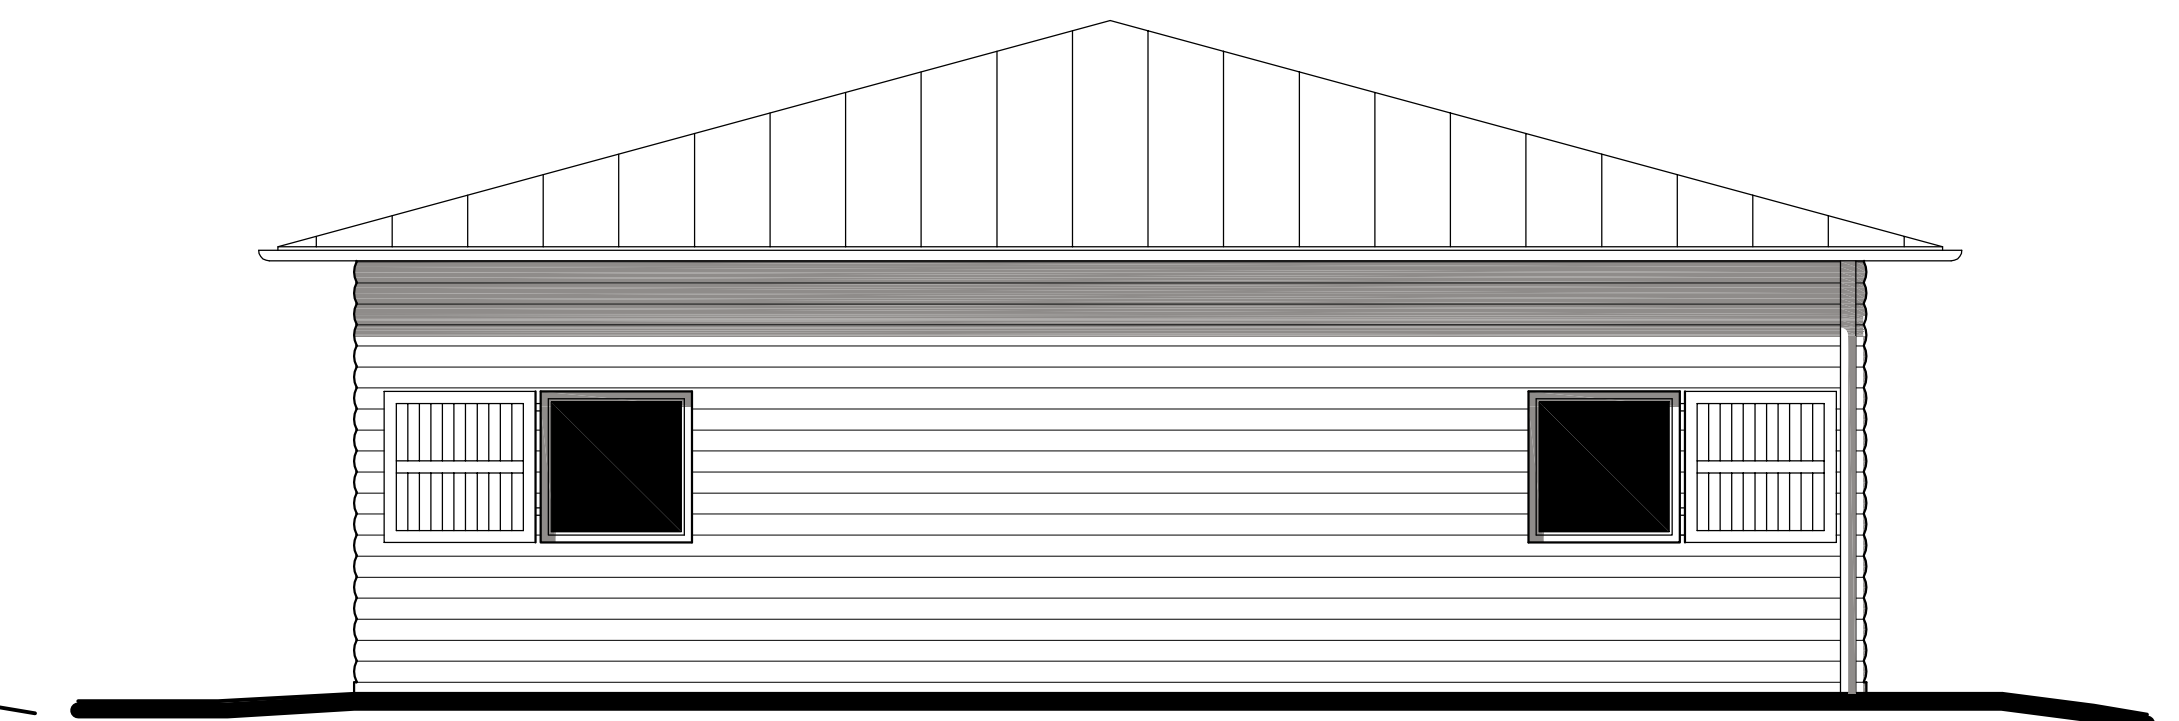

PROSPETTO LATO OVEST - 1:50