


LEGENDA

- INUMAZIONI** Area prevalentemente destinata alle inumazioni
- PARCO** Area prevalentemente destinata a parco
- PERCORSO NATURALISTICO** Area prevalentemente destinata a percorso naturalistico
- PARCHEGGIO** Area destinata a parcheggio
- Dividenti della mappa catastale
- Area di proprietà interessata dal progetto

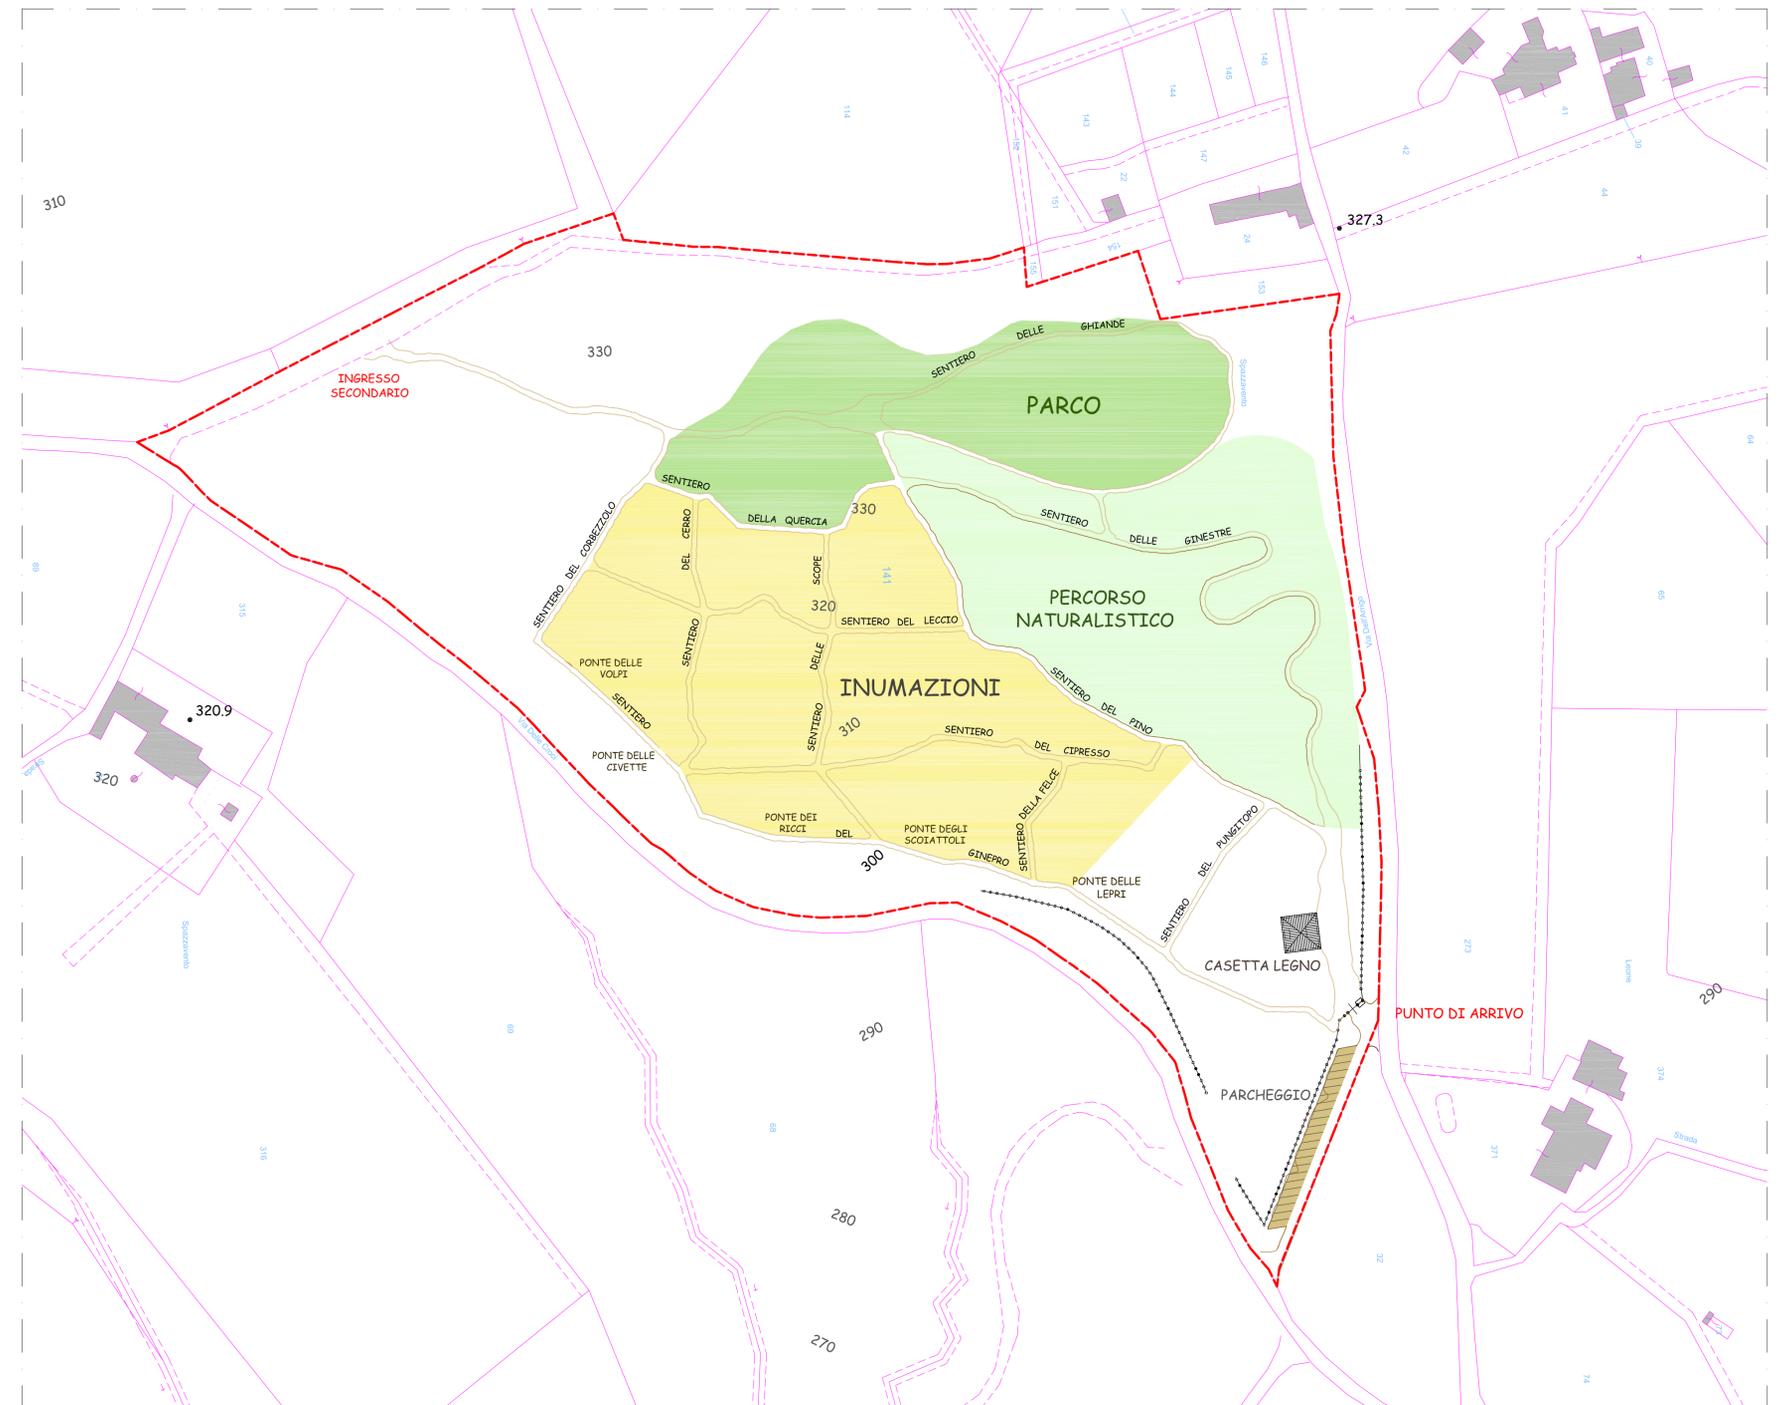

PLANIMETRIA 1:1.000 - PROGETTO SU MAPPA CATASTALE

COMUNE DI SCANDICCI
Provincia di Firenze
CIMITERO ANIMALI D'AFFEZIONE
parco di valorizzazione ambientale

elaborato **11**

scala 1:1.000
PROGETTO SU MAPPA CATASTALE

vers. 2 marzo 2014
Localizzazione:
Via delle Croci - Via dell'Arigo
Scandicci
NCT foglio 46, particella 141
Committente:
IL PARCO DI SPAZZAVENTO SRL
VIVOLI ARNALDO
Progetto:
Studio Architettura DUILIO SENESI

