


PIANTA COPERTURA FABBRICATO - 1:100

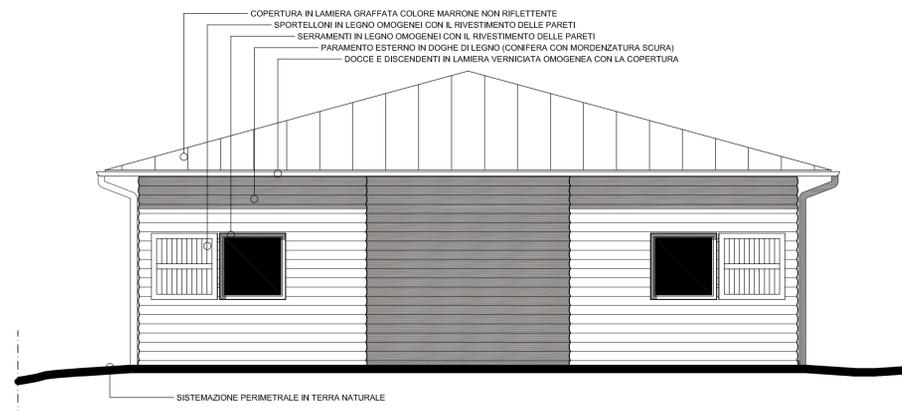


PROSPETTO NORD - 1:50

COMUNE DI SCANDICCI
 Provincia di Firenze
 CIMITERO ANIMALI D'AFFEZIONE
 parco di valorizzazione ambientale


elaborato **14**

scala 1:100-1:50
 TECNICHE COSTRUTTIVE E
 SISTEMAZIONI ZONA FABBRICATO

vers. 2 integrazione gennaio 2014
 Localizzazione:
 Via delle Croci - Via dell'Arrigo
 Scandicci
 NCT foglio 46, particella 141
 Committente:
 IL PARCO DI SPAZZAVENTO SRL
 VIVOLI ARNALDO
 Progetto:
 Studio Architettura DUILIO SENESI

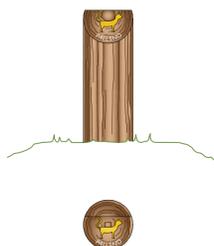

PIANTA E SISTEMAZIONI ZONA FABBRICATO - 1:100

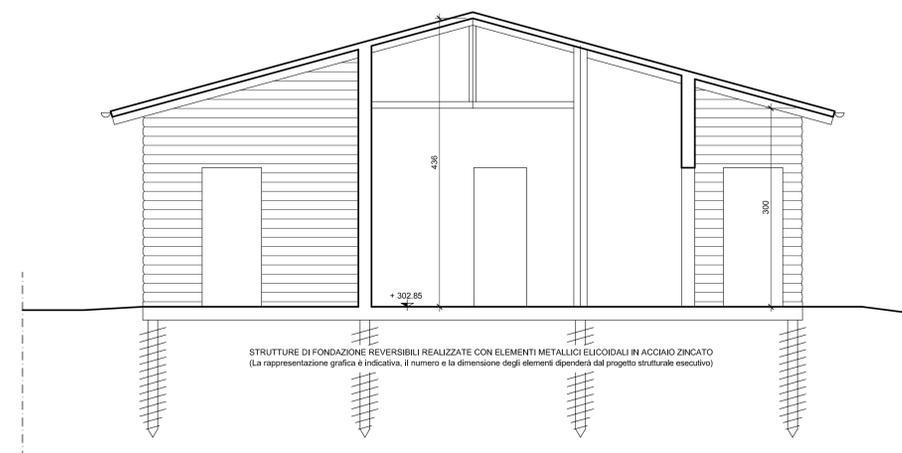

SEZIONE A-A - 1:50