


**COMUNE DI SCANDICCI - FIRENZE**


VARIANTE DI AGGIORNAMENTO P.E.E.P. 2010

COMPARTO BADIA A SETTIMO / S. COLOMBANO

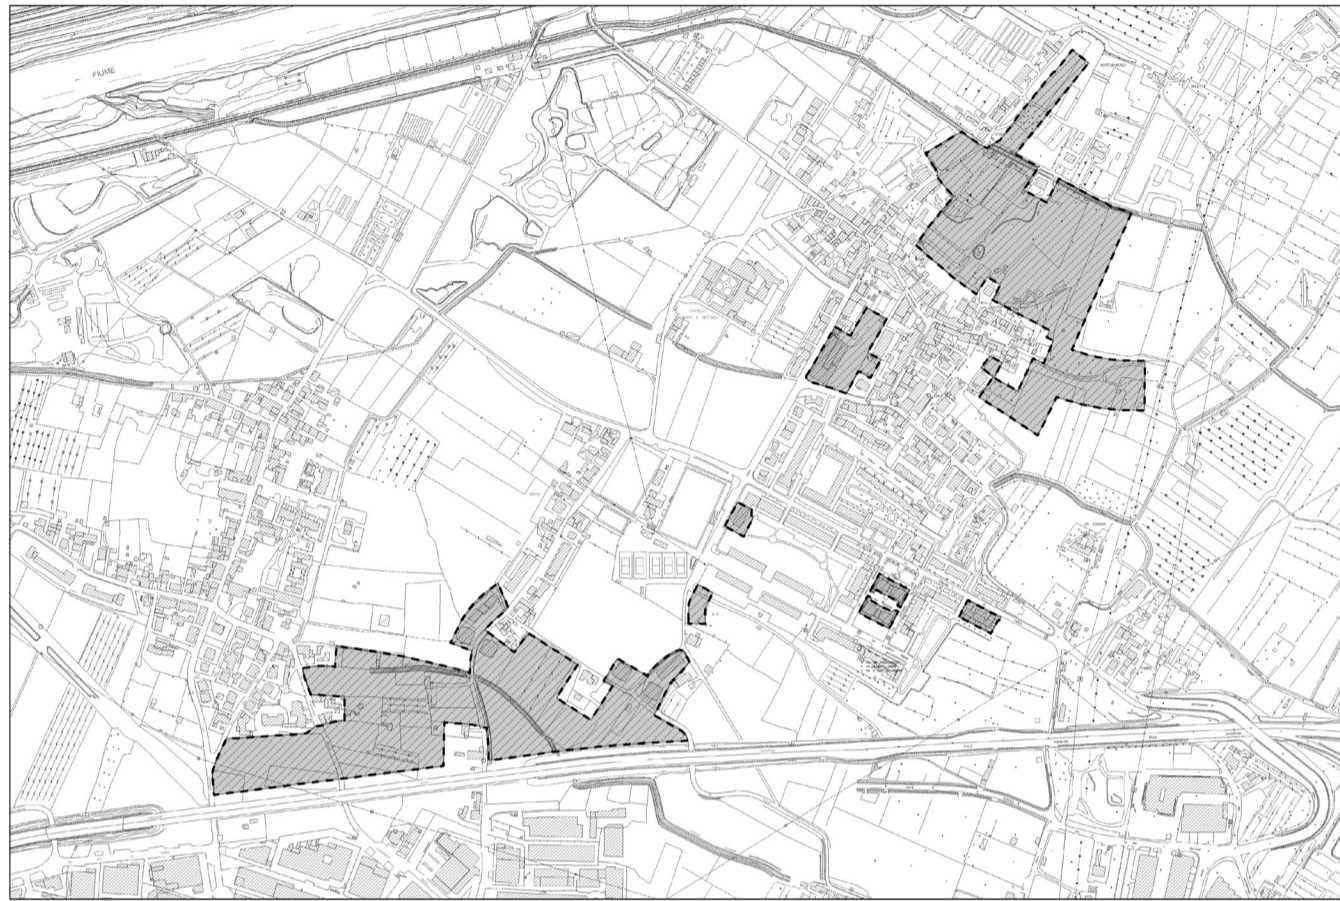


lotti n.12 n. 13  
ZONIZZAZIONE

scala 1:500

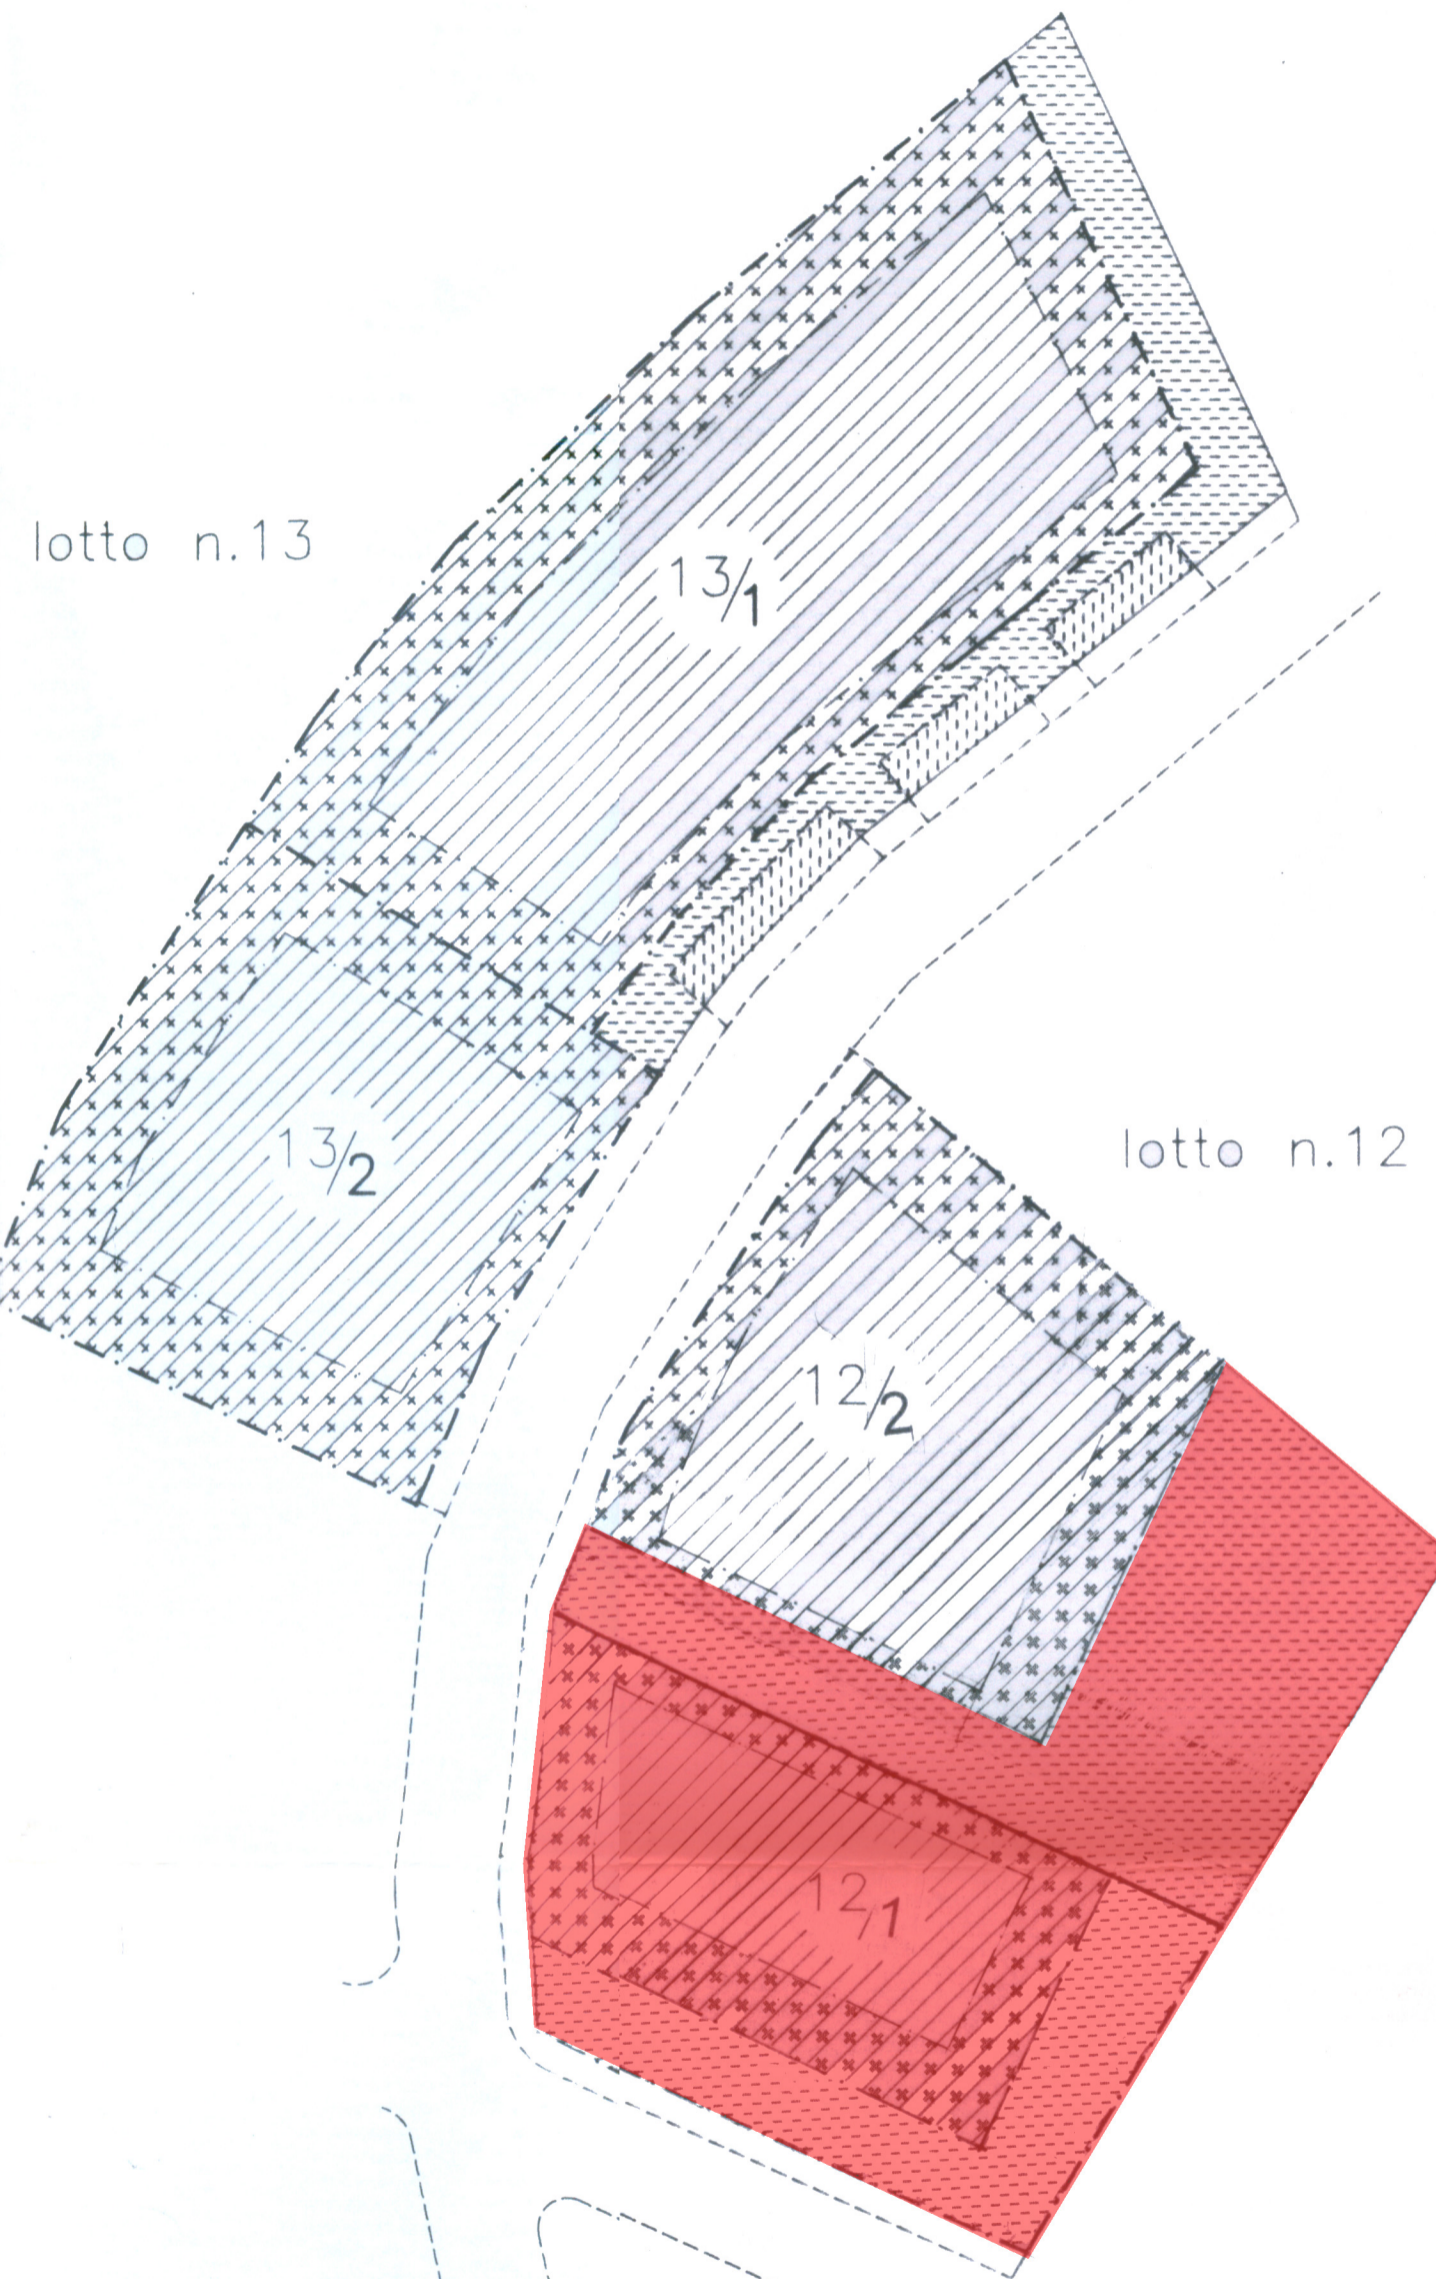

lotti n.12 n. 13  
LOTTIZZAZIONE

scala 1:500

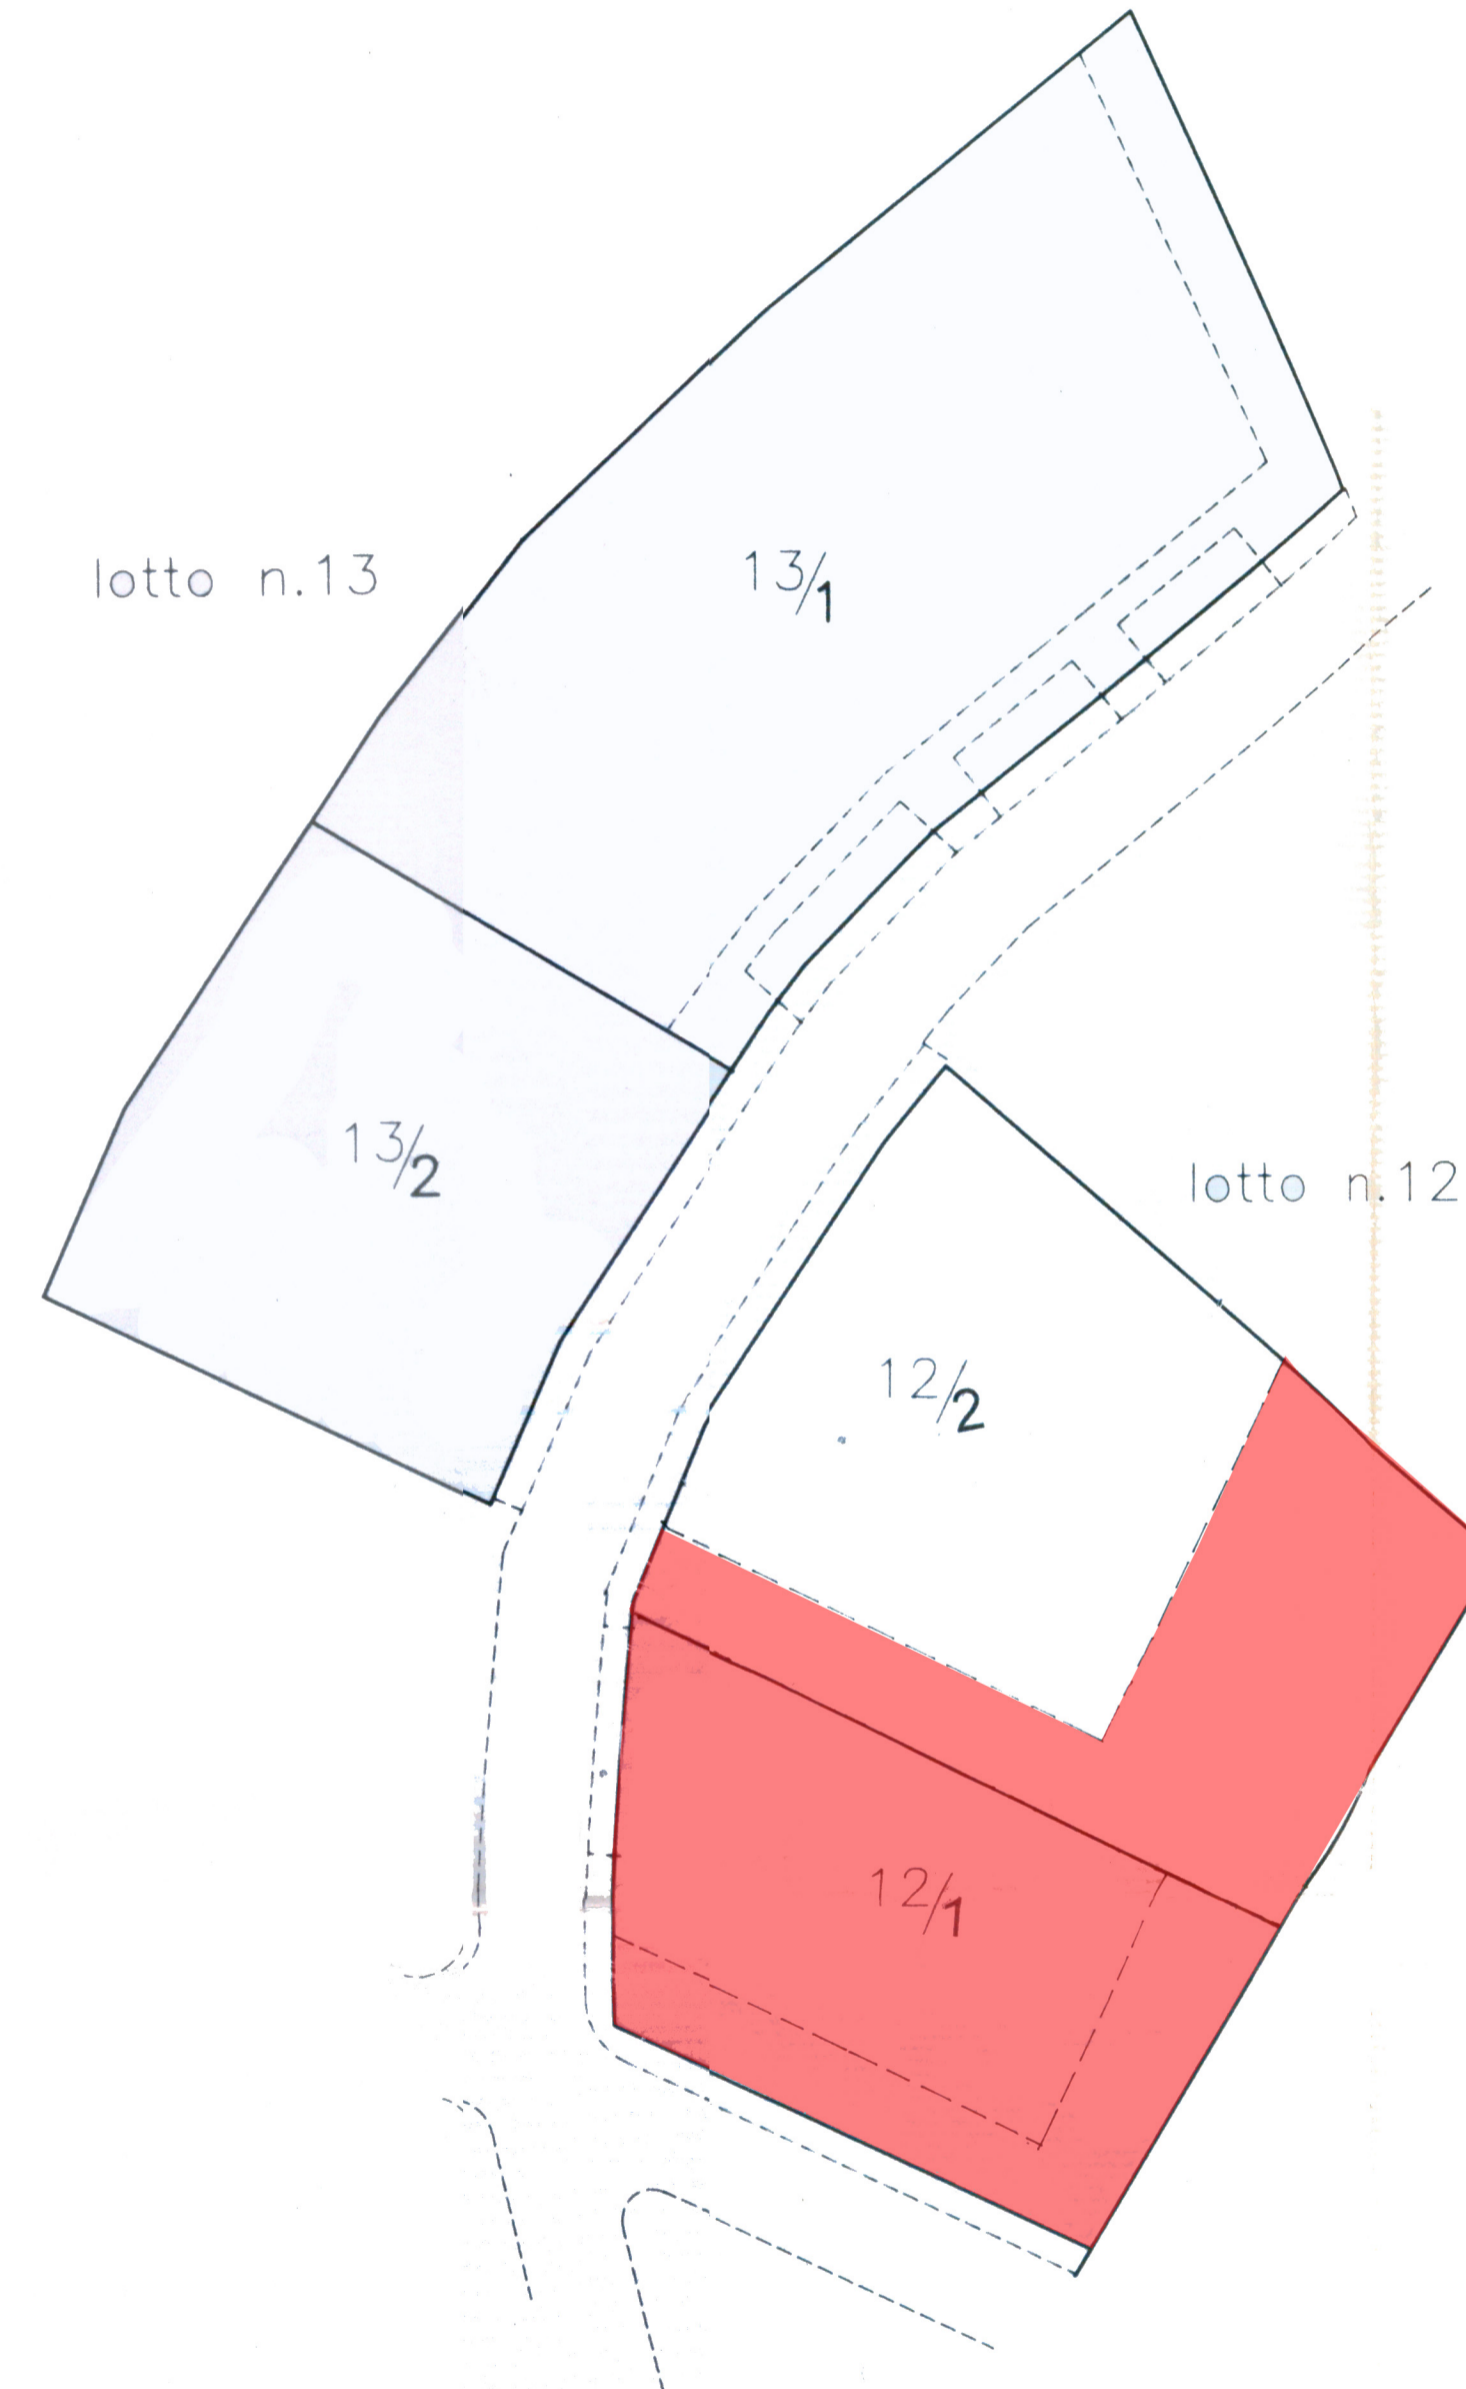

QUADRO URBANISTICO DI ZONA

lotto n. sub	resid.	superfici lotto		standard		totale	volumi mc.	alloggi n.
		aree private verde	parch.	verde	parch.			
9 1	1.185	318	75	0	0	1.578	2.000	6
<b>TOTALI</b>	<b>1.185</b>	<b>318</b>	<b>75</b>	<b>0</b>	<b>0</b>	<b>1.578</b>	<b>2.000</b>	<b>6</b>
10 1	910	110	53	0	0	1.073	4.400	14
2	0	0	0	38	189	227	0	0
<b>TOTALI</b>	<b>910</b>	<b>110</b>	<b>53</b>	<b>38</b>	<b>189</b>	<b>1.300</b>	<b>4.400</b>	<b>14</b>
11 1	1.304	143	53	0	0	1.500	5.000	14
2	970	279	60	0	0	1.309	4.400	14
<b>TOTALI</b>	<b>2.274</b>	<b>422</b>	<b>113</b>	<b>0</b>	<b>0</b>	<b>2.809</b>	<b>9.400</b>	<b>28</b>
12 1	717	381	0	0	0	1.098	2.000	8
2	962	0	744	0	0	1.706	4.400	14
<b>TOTAL</b>	<b>1.679</b>	<b>381</b>	<b>744</b>	<b>0</b>	<b>0</b>	<b>2.804</b>	<b>6.400</b>	<b>22</b>
13 1	1.750	314	105	0	0	2.169	6.050	16
2	1.095	0	0	0	0	1.095	4.400	14
<b>TOTALI</b>	<b>2.845</b>	<b>314</b>	<b>105</b>	<b>0</b>	<b>0</b>	<b>3.264</b>	<b>10.450</b>	<b>30</b>

- lotto
- area residenziale
- area inedificabile interna all'area residenziale
- area privata aperta al pubblico verde attrezzato condominiale
- area privata aperta al pubblico parcheggio condominiale
- area a standard

indicazione lotto  
n/ indicazione sub. lotto

LOTTO 12 - LOTTO 13  
VARIANTE SETTEMBRE 1997

**TAV.**  
**3**

SCALA 1:500

AGGIORNAMENTO 2010



Lotti con previsioni modificate