


LOTTO 14
PIANO DI ASSETTO GENERALE DELL'AREA
TIPOLOGIE EDILIZIE
SCALA 1:500

TAV.
L
AGGIORNAMENTO 2010

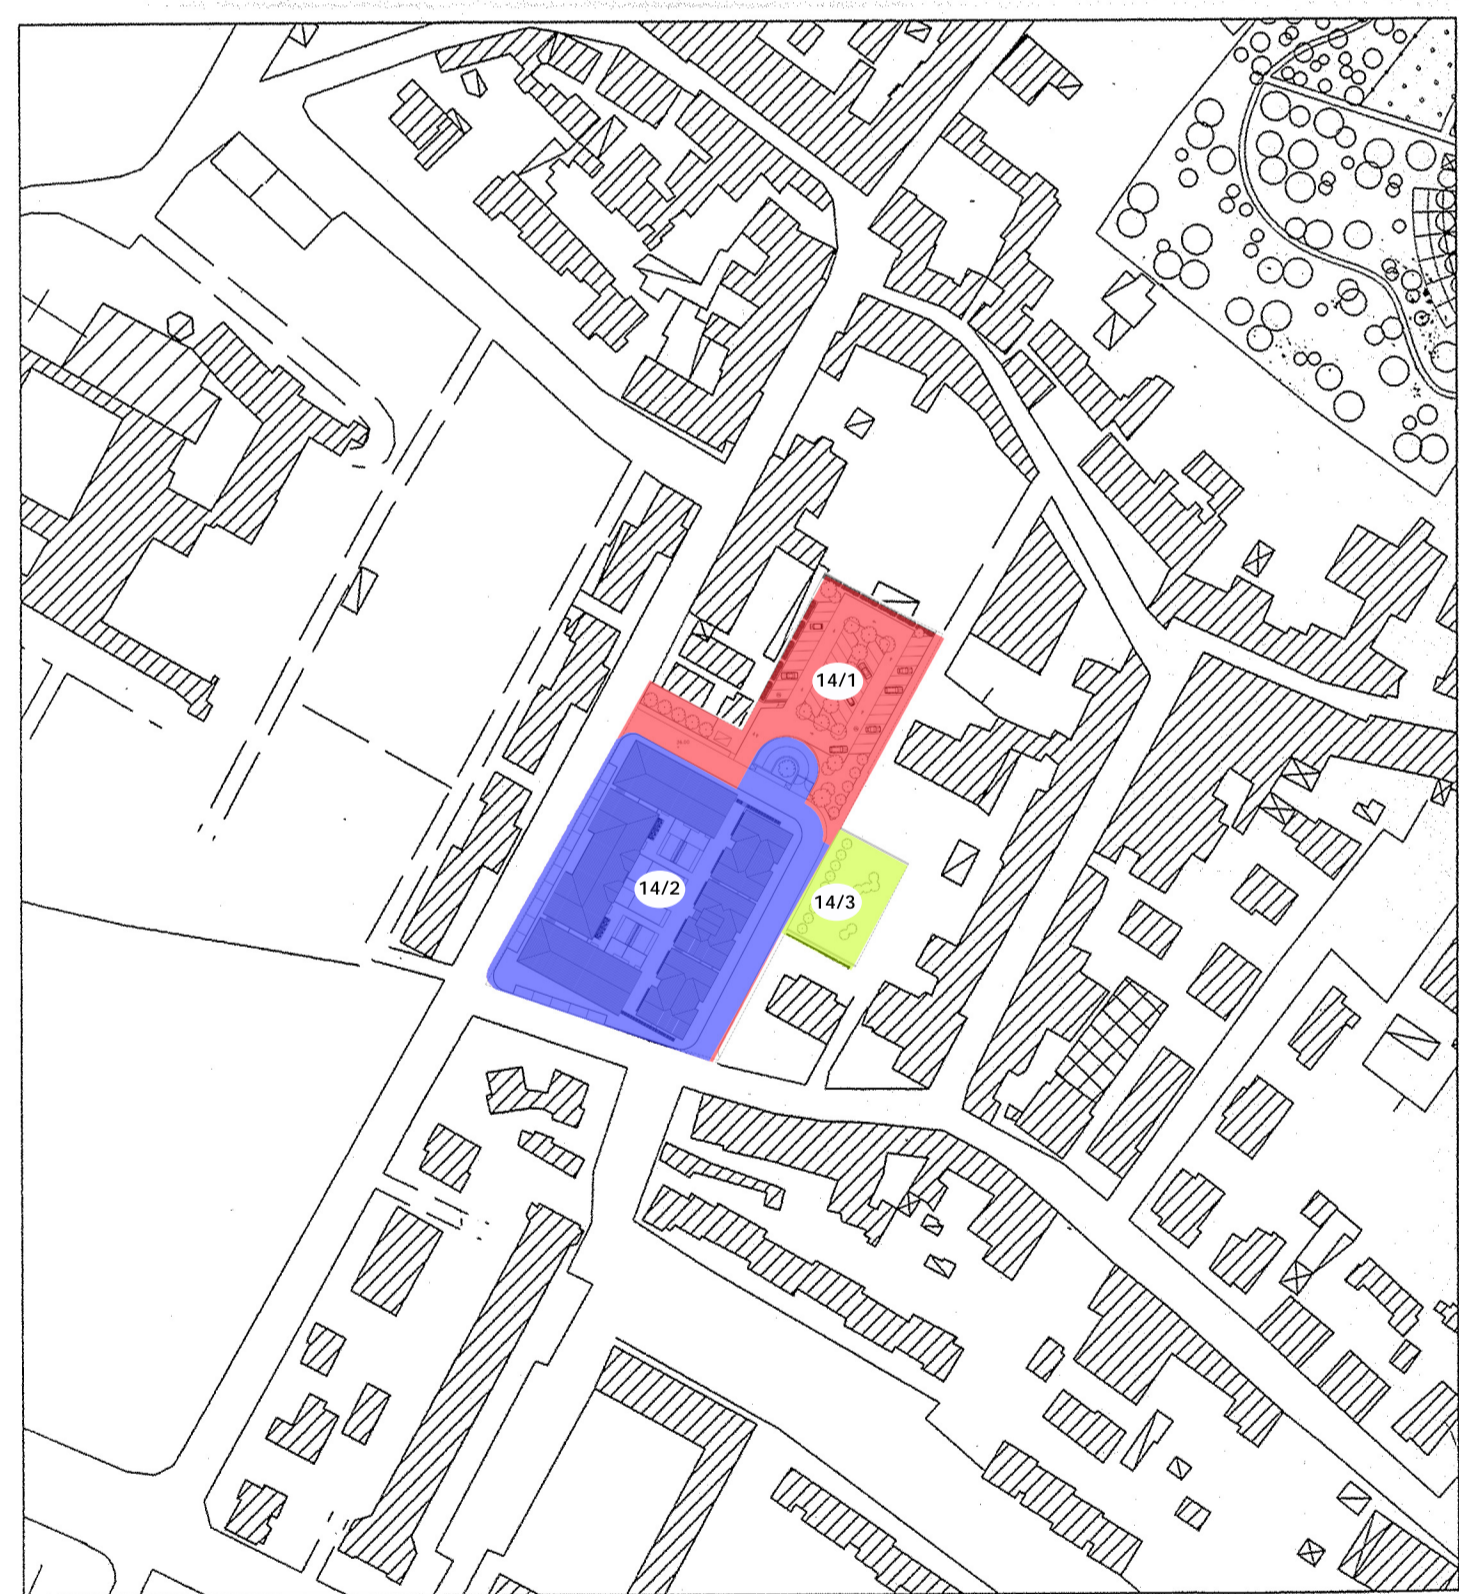


PLANIMETRIA GENERALE DELL'INTERVENTO
scala 1:2000



PIANO INTERRATO



PIANO TERRA

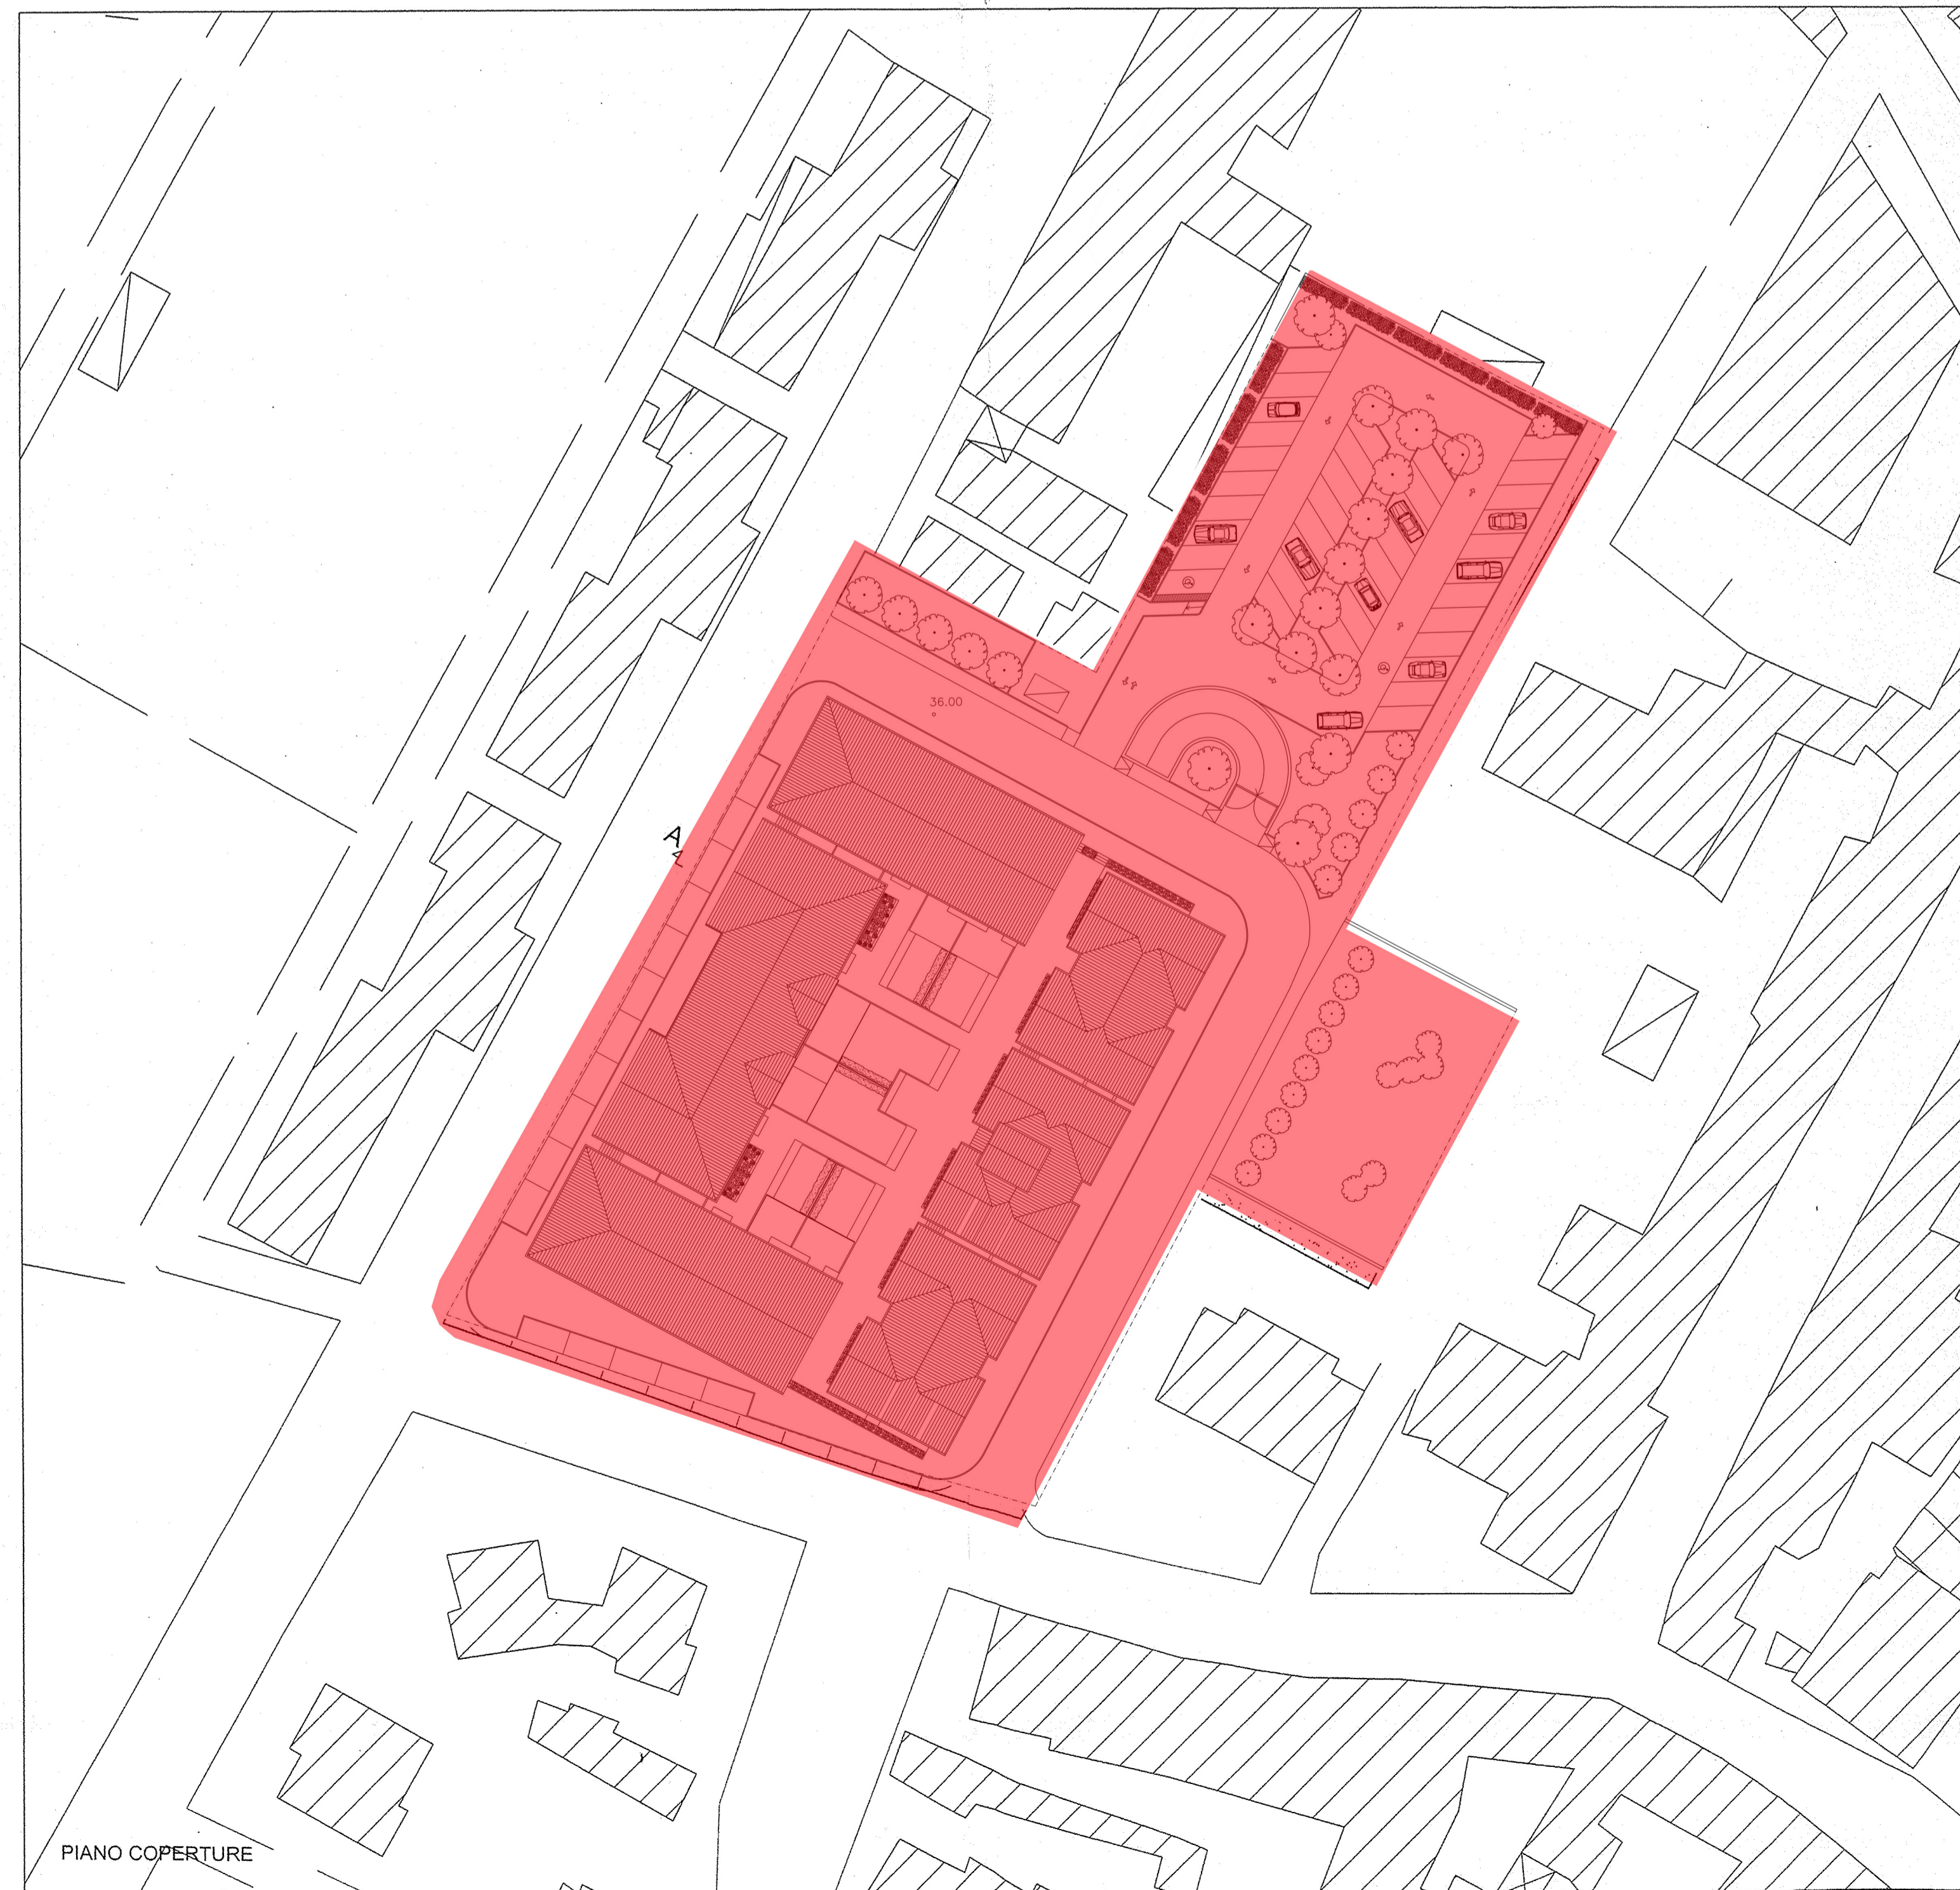

PIANO COPERTURE



PROSPETTO NORD/EST

PROSPETTO DA VIA DI SAN COLOMBANO

PROSPETTO DA VIA DELL'ORTO

PROSPETTO SUD/EST



PIANO PRIMO