


- LEGENDA**
- Perimetro area di riqualificazione RQ01b
- LEGENDA ALBERI**
- A Tiglio
 - B Cipresso
 - C Platano
 - D Faggio
 - E Nespolo
 - F Quercia
 - G Stepe alloro
 - H Cedro
 - I Abete

- LEGENDA**
- Q 100.00 (+44.053m s.l.m.)

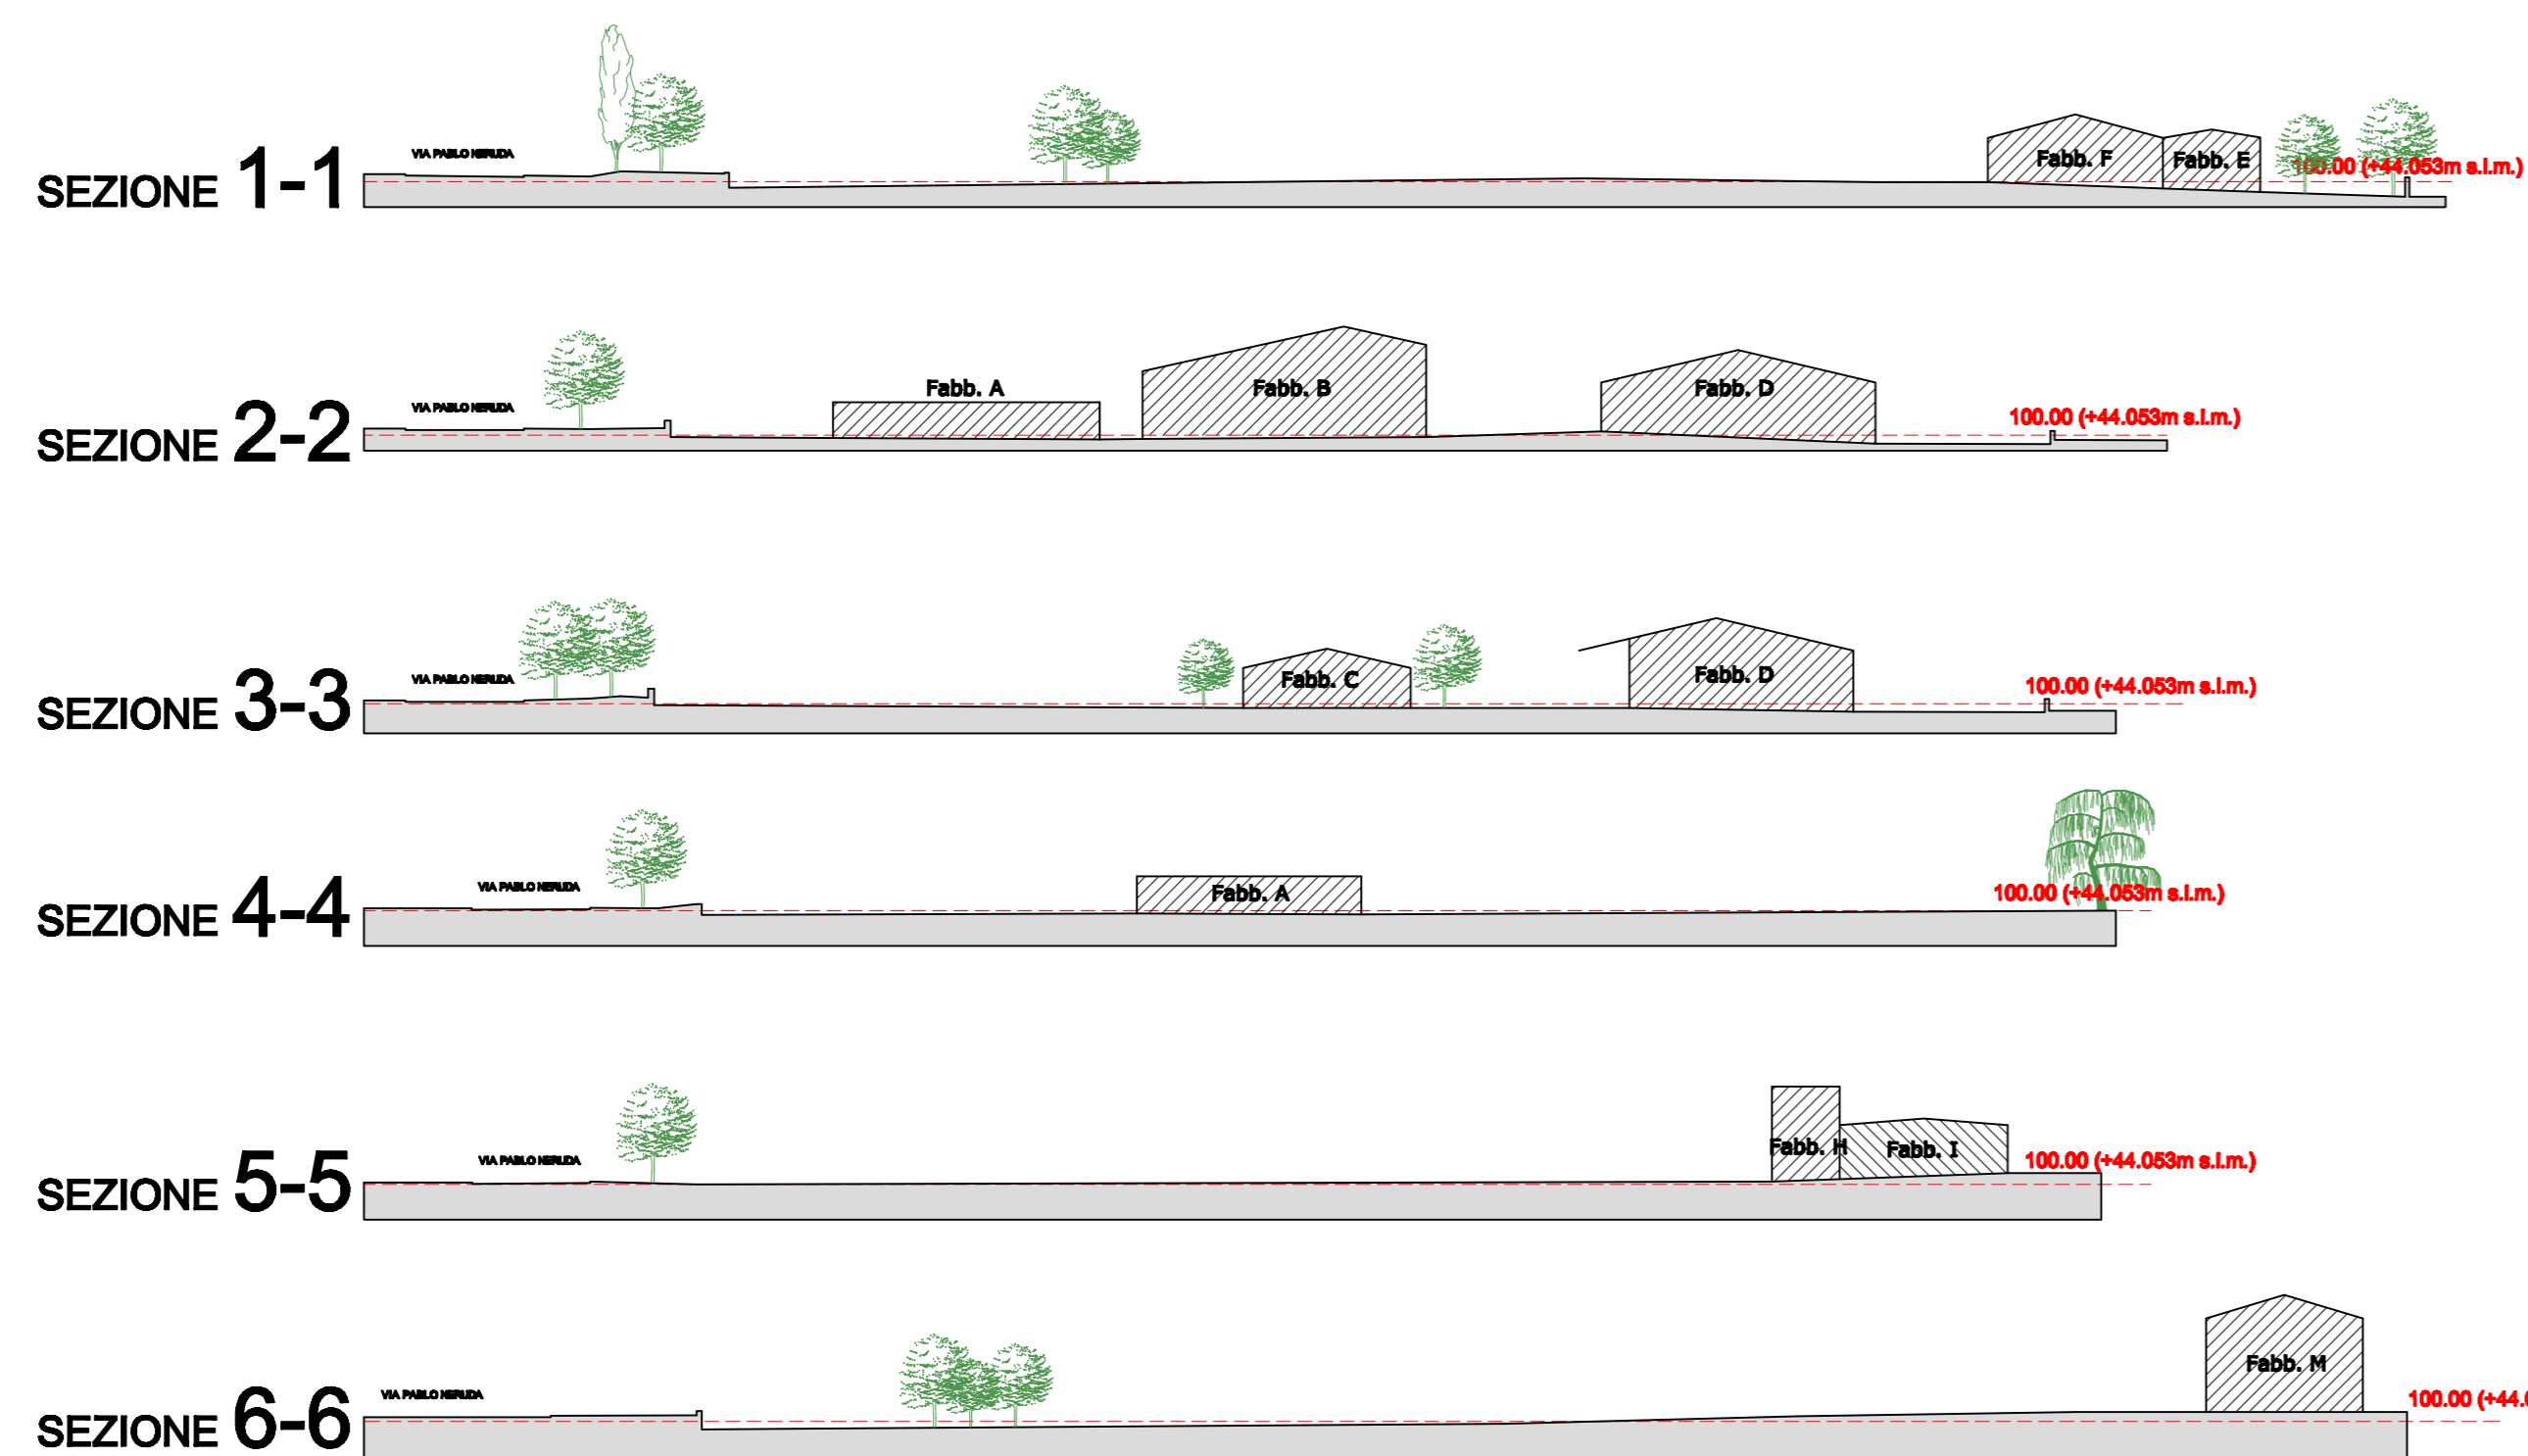

COMUNE DI SCANDICCI
AREA DI RIQUALIFICAZIONE RQ01B
S.GIUSTO A SIGNANO

PROGETTO UNITARIO



COMUNE:	SCANDICCI	
INDIRIZZO:	VIA PABLO NERUDA	
PROPRIETA':	UNOPER s.r.l. 62029 Tolentino (MC) Via G. Oberdan, 5 TEL. 0733 289598 P.IVA 01529450437	UNOPER s.r.l. Via G. Oberdan, 5 43029 TOLENTINO (MC) C.F. e P.IVA 01529450437
PROGETTO:	ELIO DI FRANCO 50122 Firenze, Via S. Egilio 16 TEL./FAX: 055-2346292 - Email: info@eliodifranco.it	
TAVOLA N°	3 PLANIMETRIA DELL'AREA VEGETAZIONE ESISTENTE SEZIONI AMBIENTALI	
SCALA:	1:500	
DATA:	1 SETTEMBRE 2010	
REVISIONI:		