




PROSPETTO n. 3

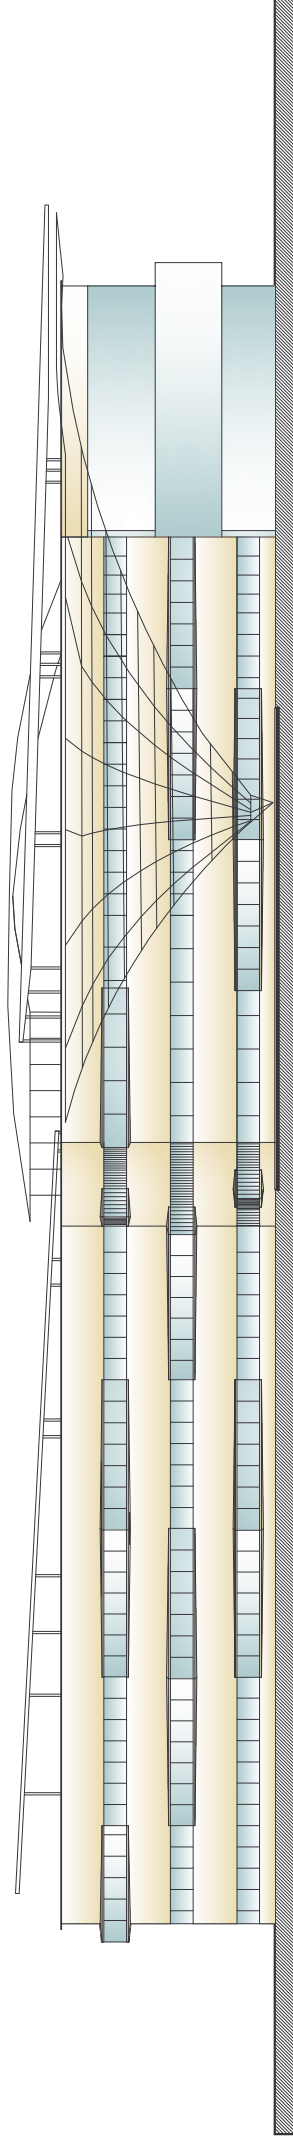

PROSPETTO n. 4

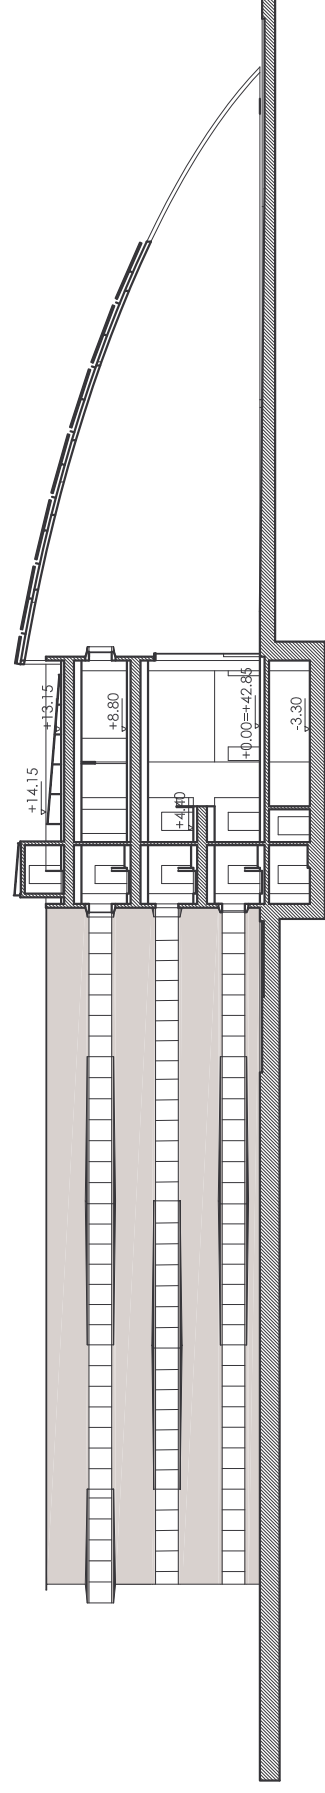

SEZIONE A-A'

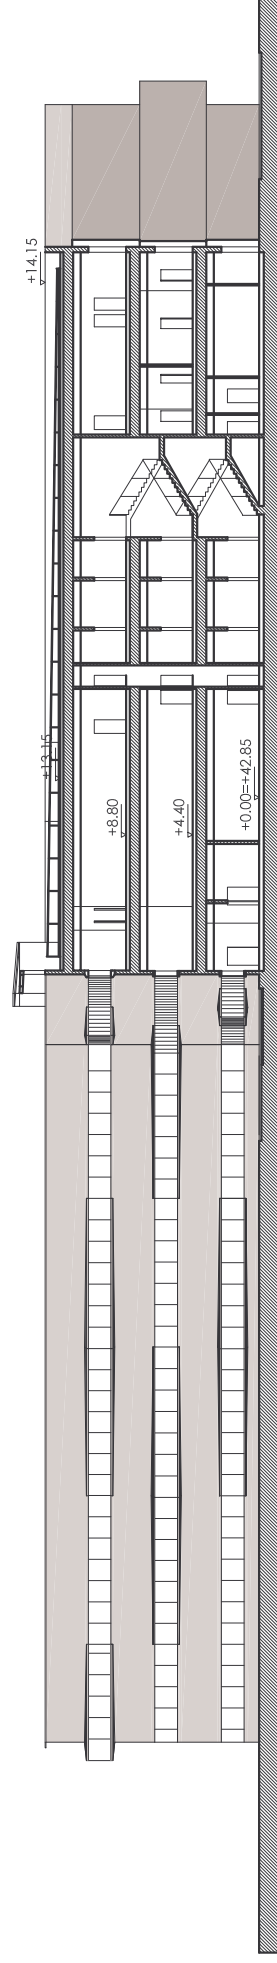

SEZIONE B-B'