

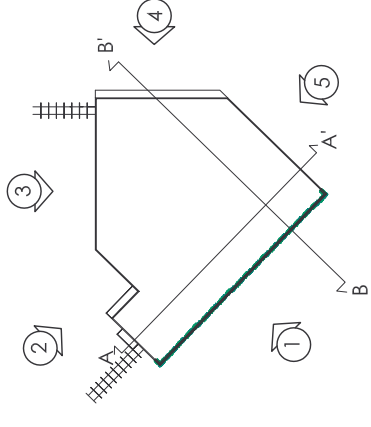



TIPOLOGIA "B" – Edificio produttivo

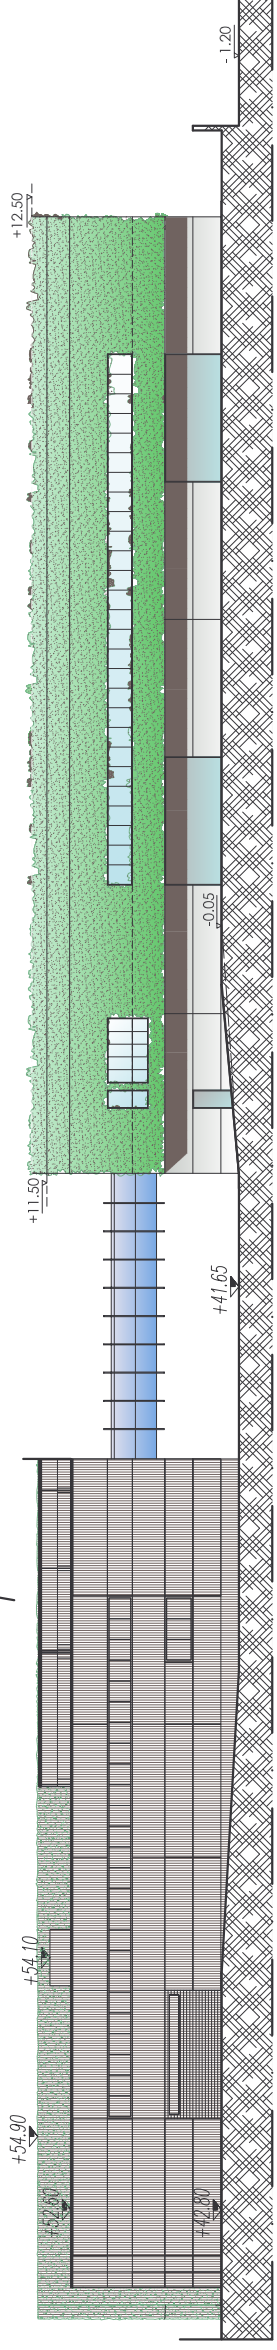


PROSPETTO n. 1

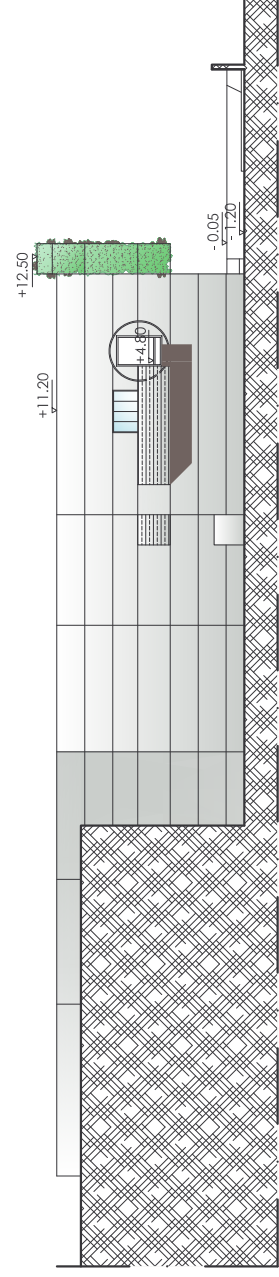


PROSPETTO n. 2

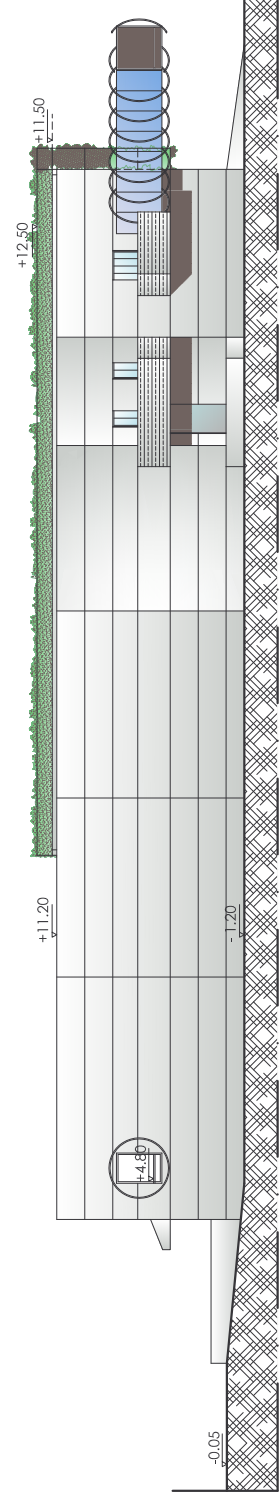


PROSPETTO n. 3

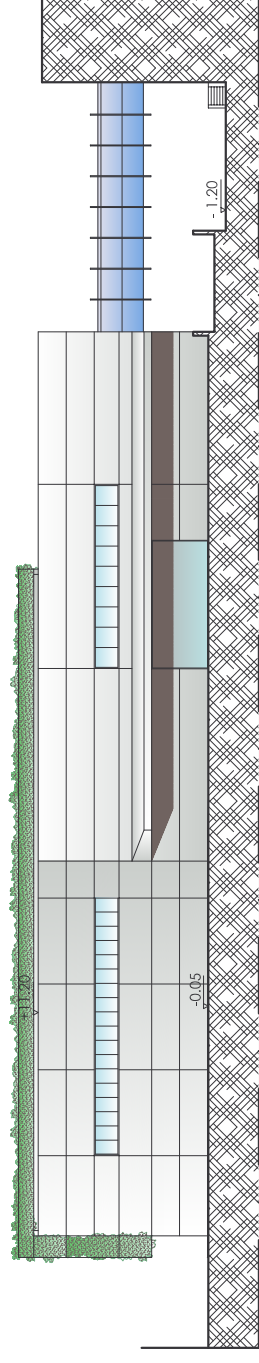


PROSPETTO n. 4

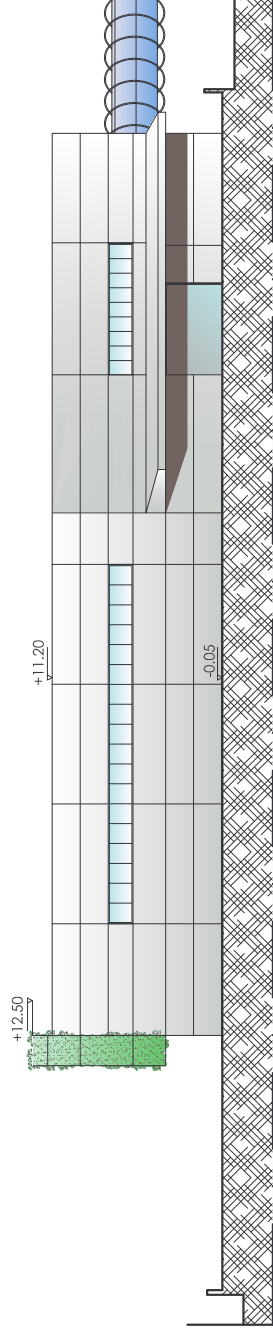

PROSPETTO n. 5

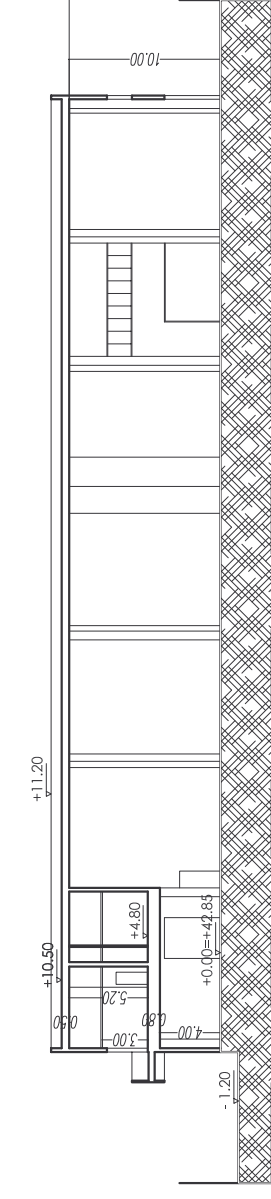

SEZIONE A-A

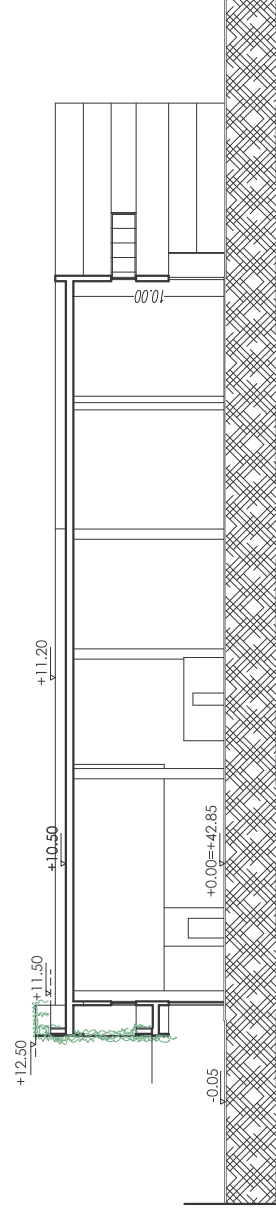

SEZIONE B-B