



PIANTA PIANO PRIMO

(Quota +4,95)

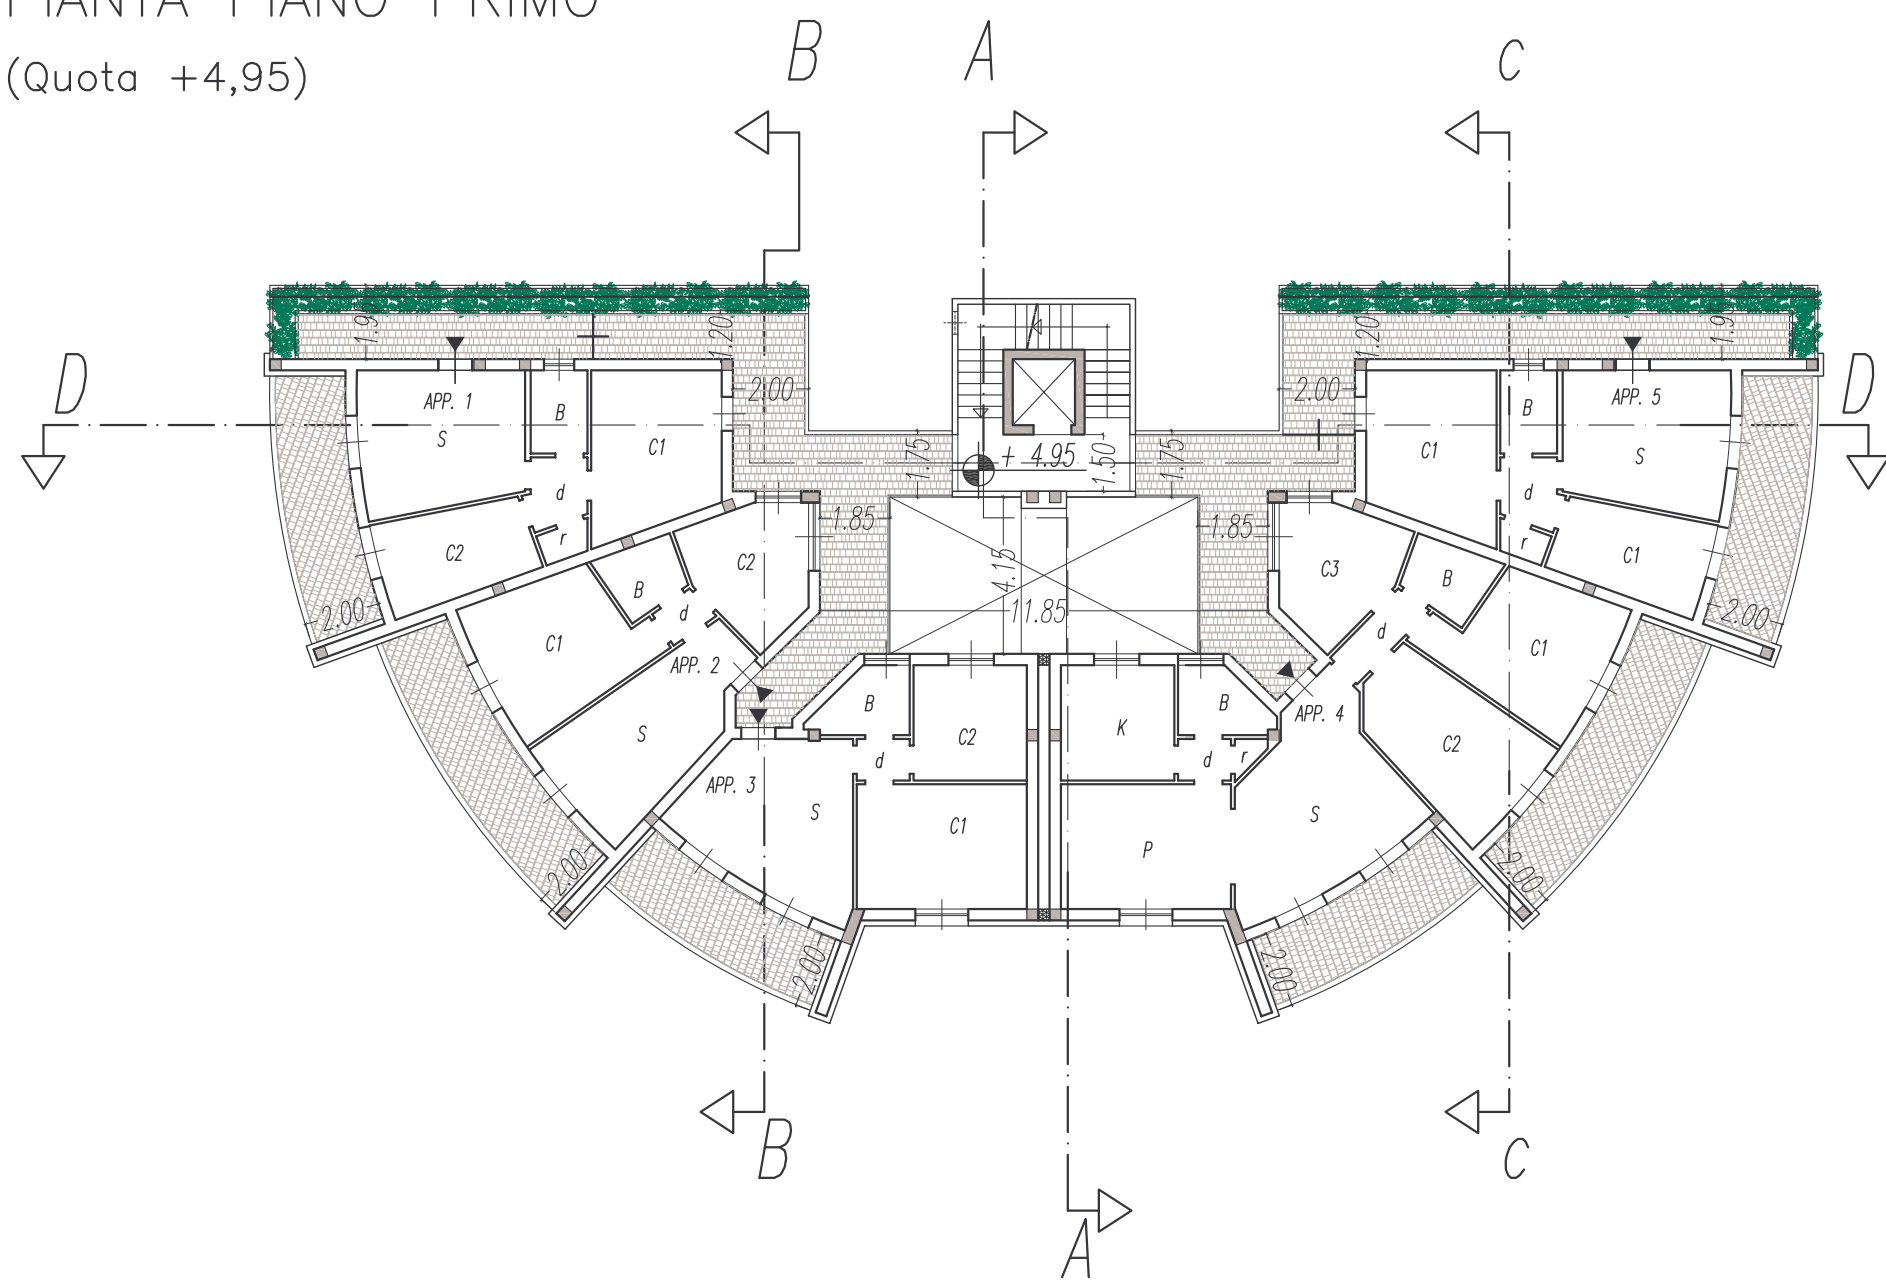


PIANTA PIANO QUARTO

(Quota +14,70)

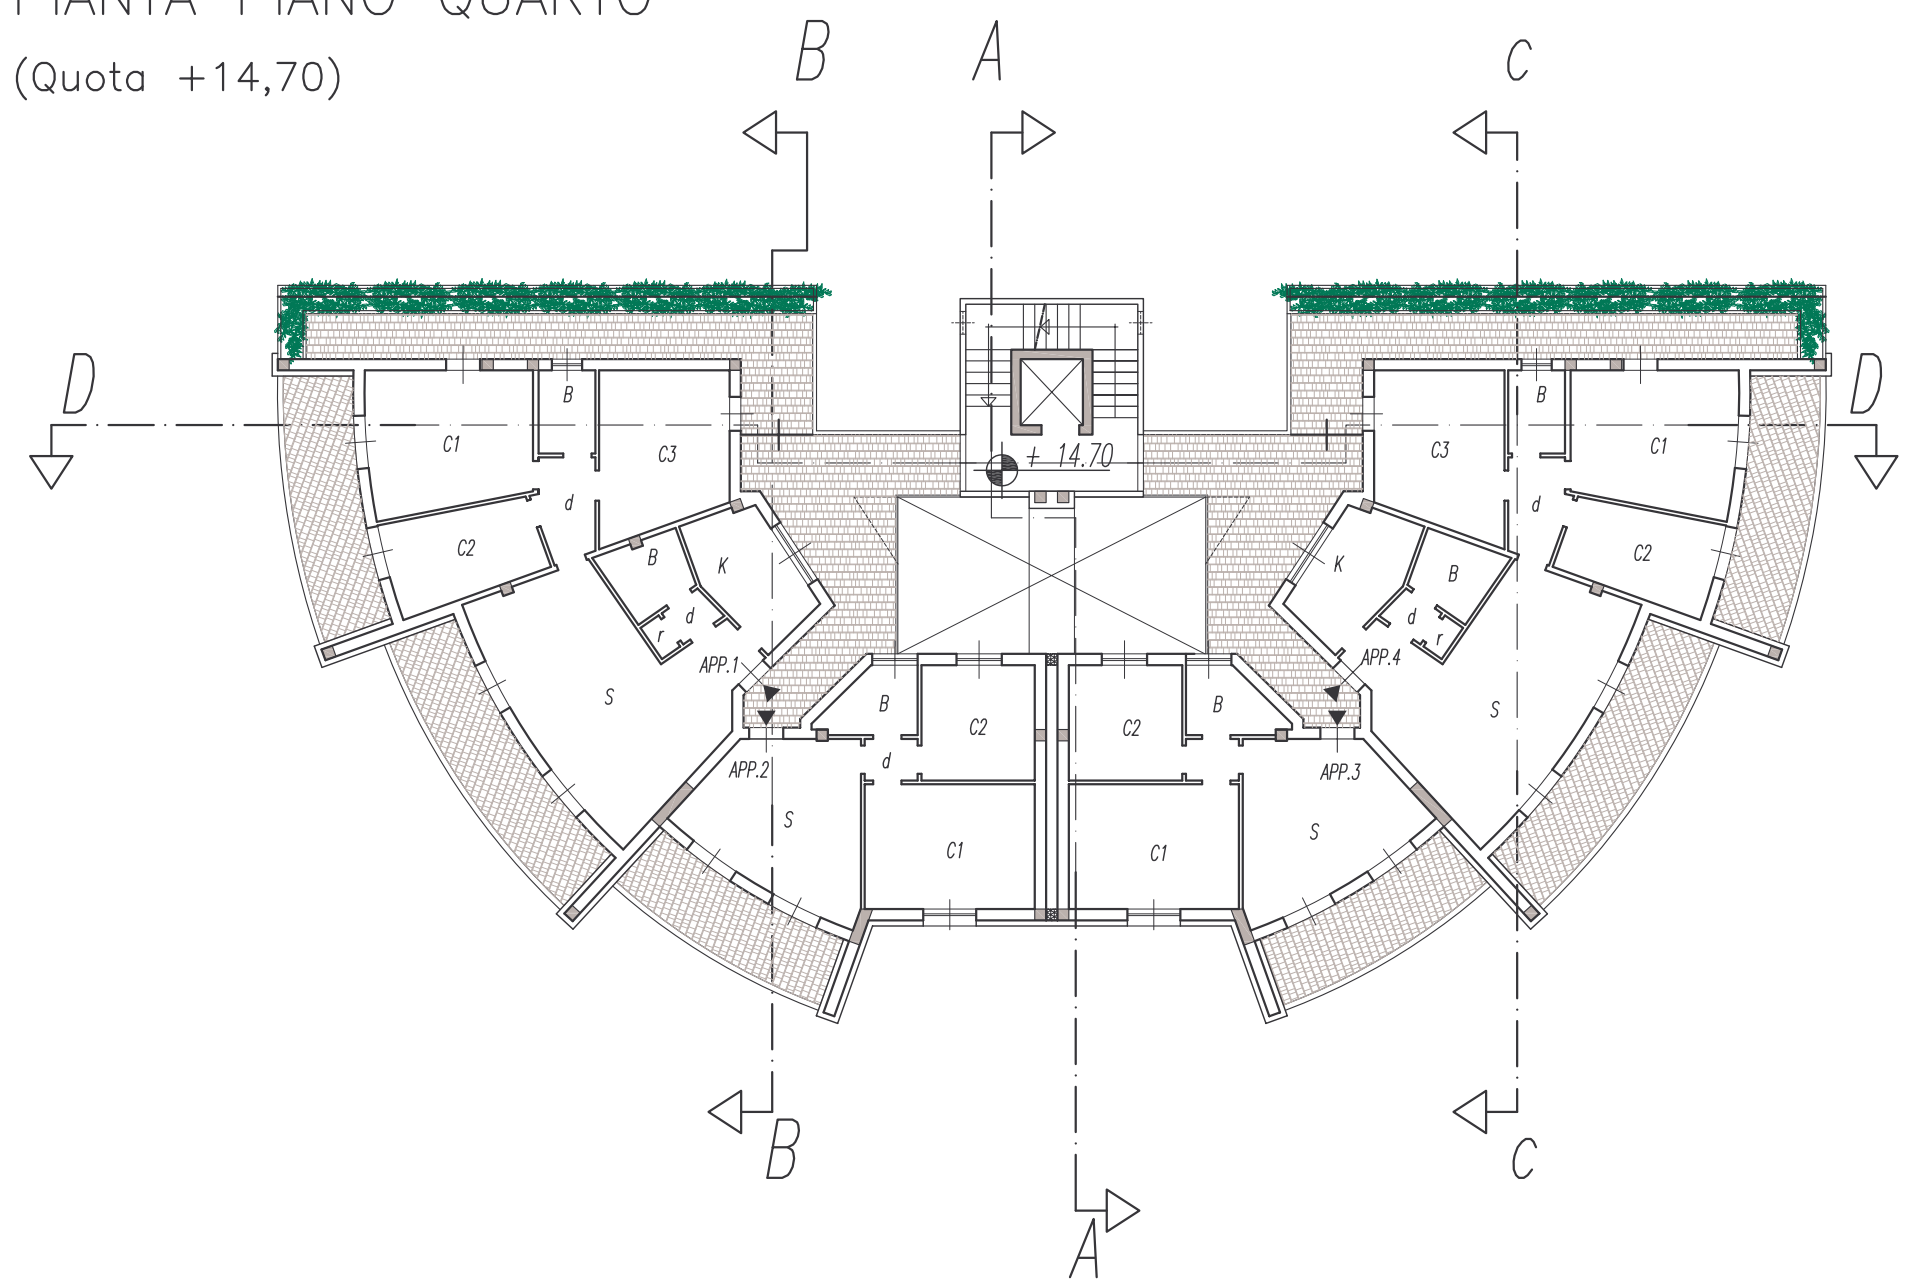


PIANTA PIANO SECONDO

(Quota +8,20)

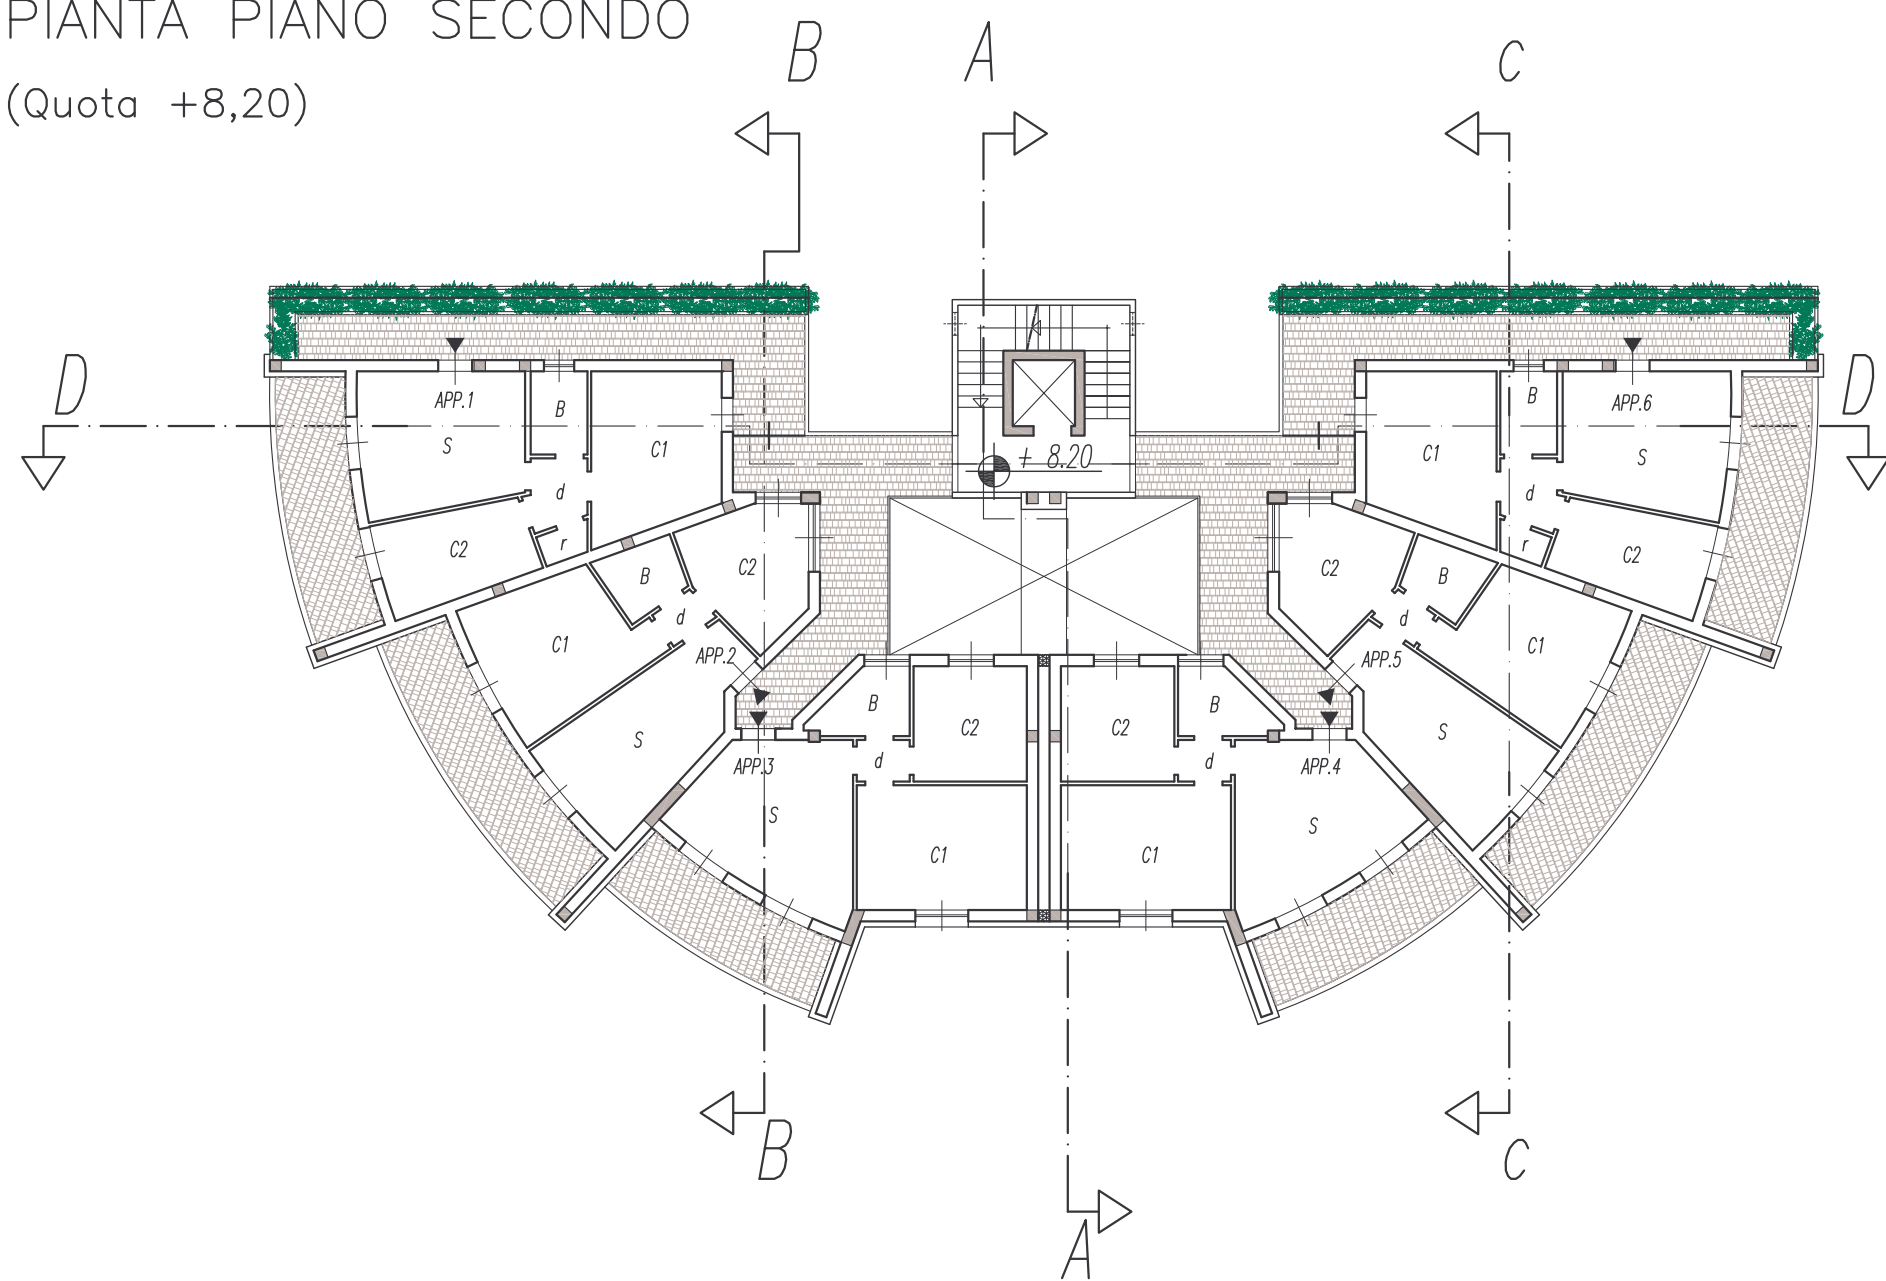


PIANTA PIANO QUINTO

(Quota +17,95)

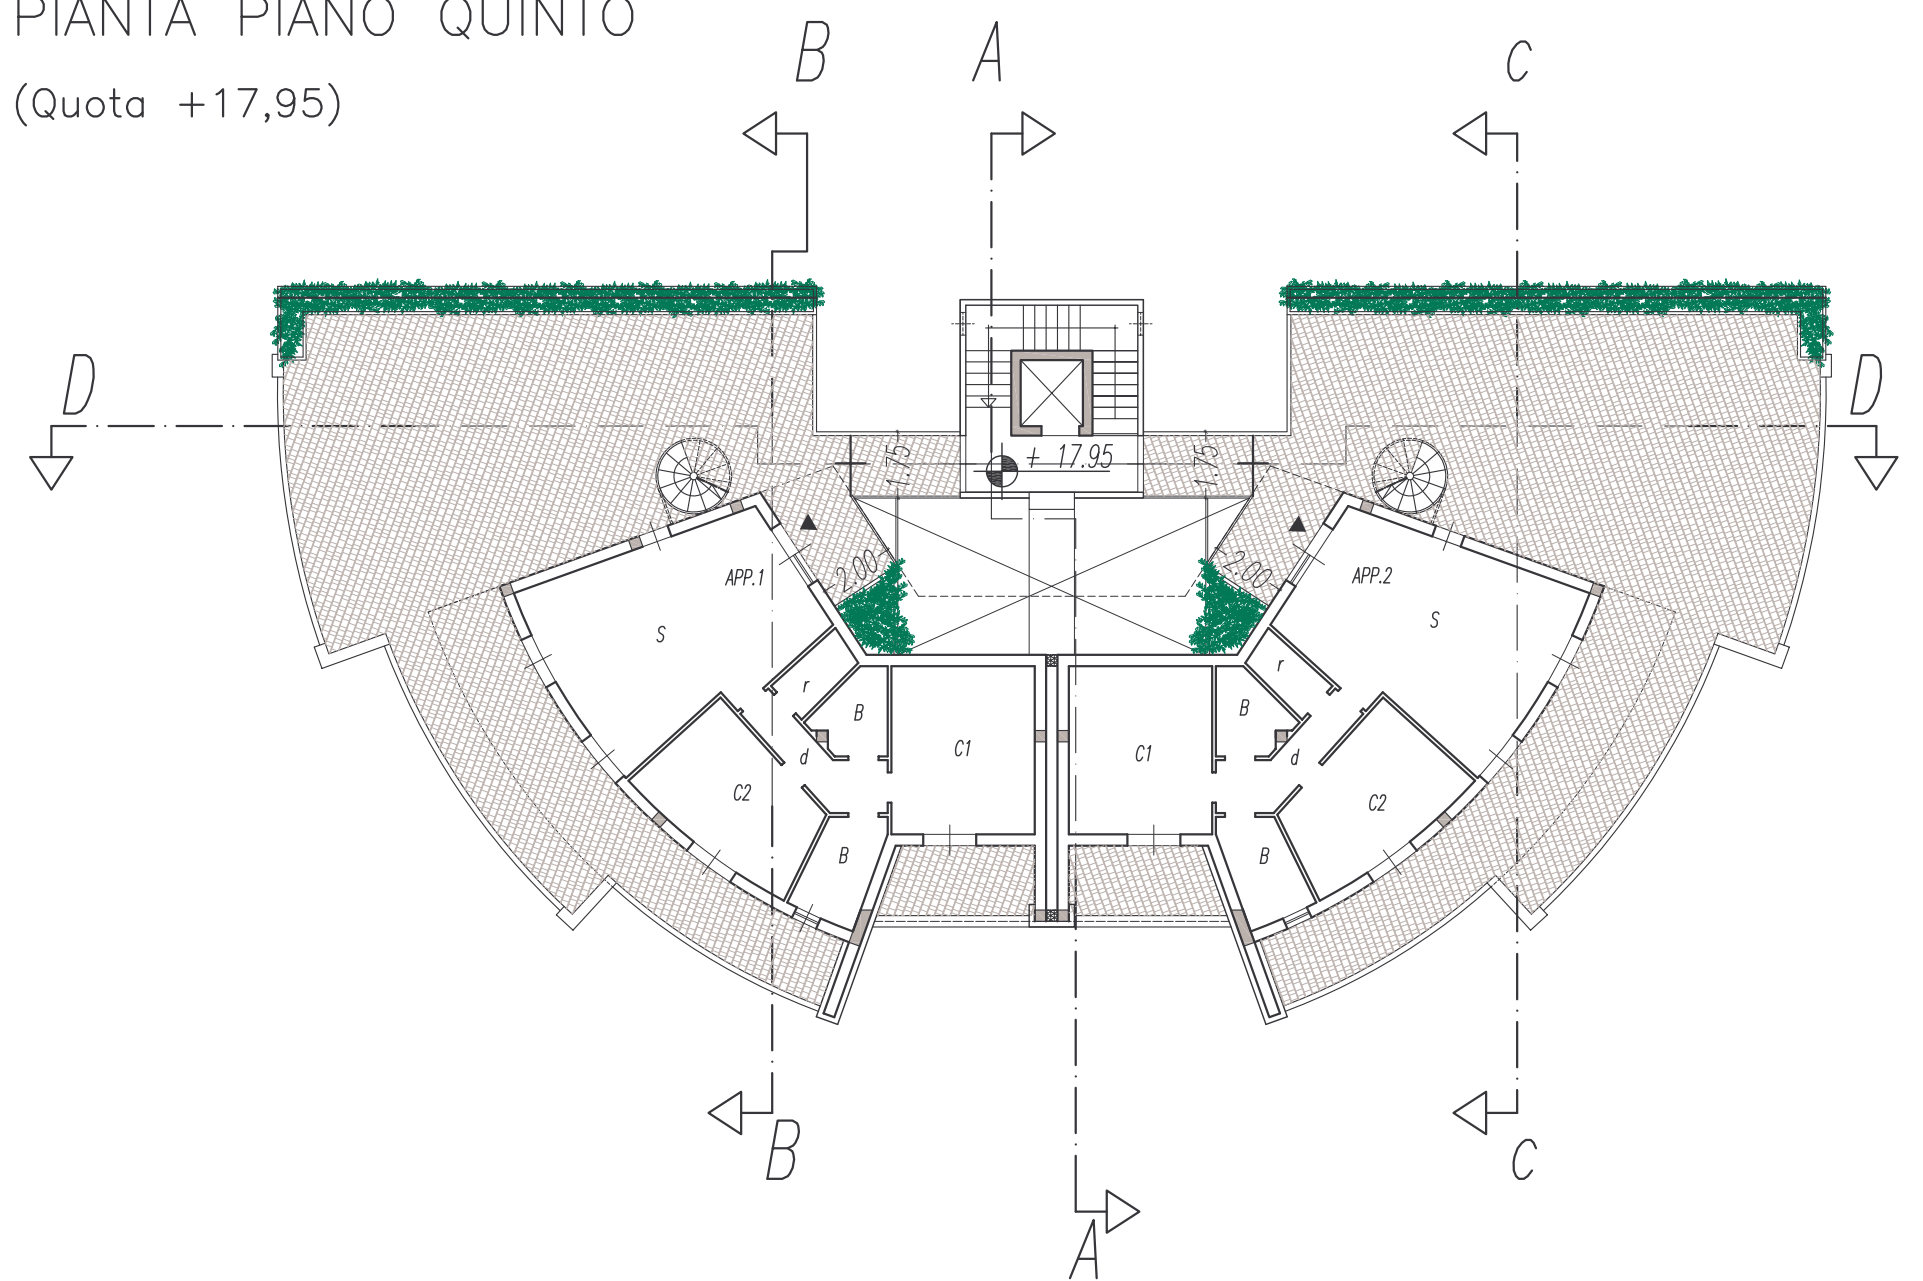

PIANTA PIANO TERZO

(Quota +11,45)

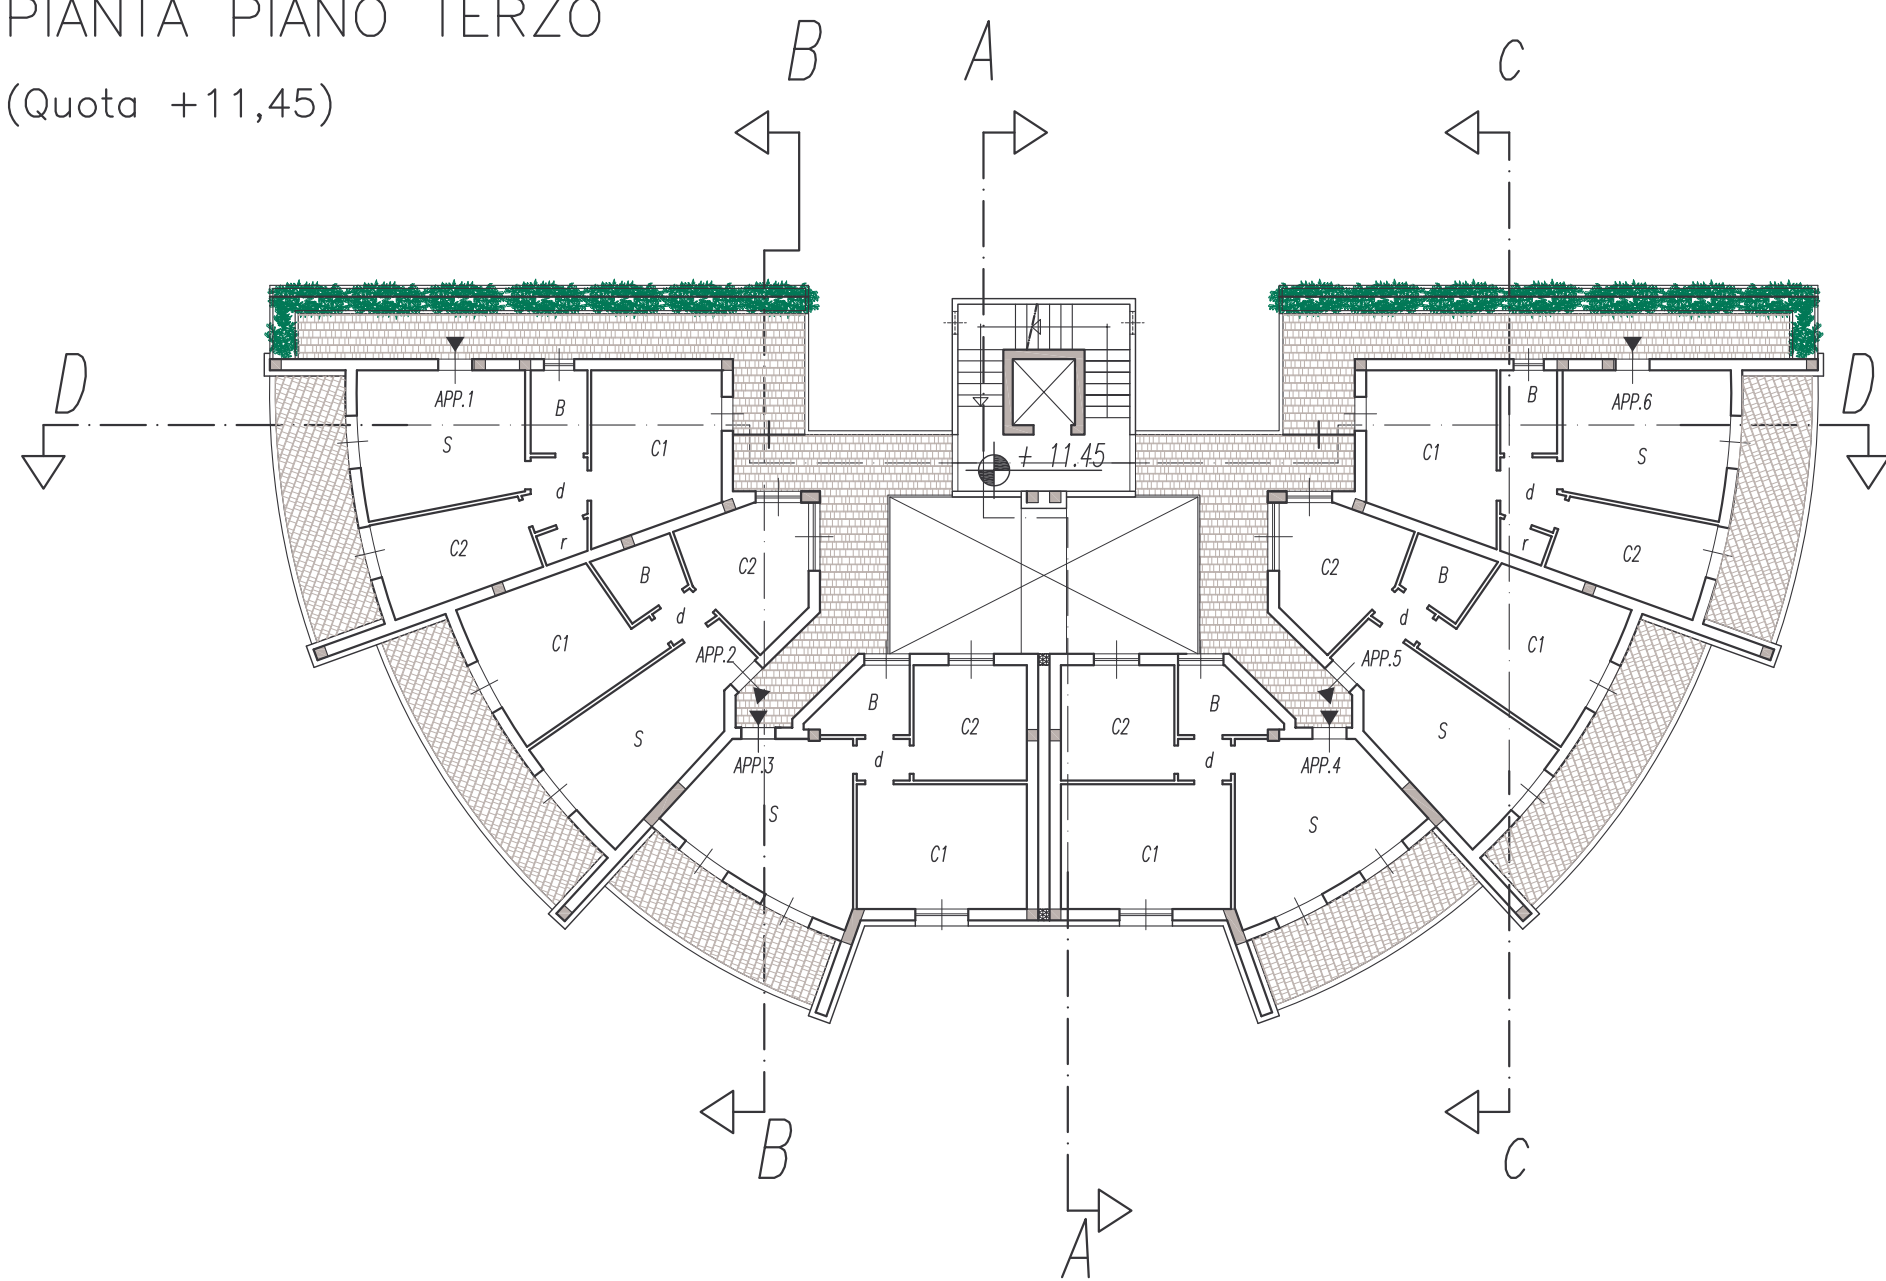

PIANTA PIANO COPERTURA

(Quota +21,25)

