

TURCHI STUDIO ASSOCIATO
ARCHITETTURA E URBANISTICA
 VIA PRATI, 31 -SCANDICCI FIRENZE-
 TEL. 75.29.63. - FAX 75.72.33

COMUNE: SCANDICCI - LARGO SPONTINI

PROGETTO : AREA DI TRASFORMAZIONE TR 05g
 INTEGRAZIONE RESIDENZIALE E RIDEFINIZIONE
 DELLO SPAZIO PUBBLICO

PROGETTO UNITARIO

PROPRIETA' : BENINI ROBERTO
 BENINI GIOVANNA

PROGETTISTA : Dott. Arch. Mauro Turchi
 Dott. Arch. Lisa Turchi




COLLABORATORI : Dott. Arch. Massimiliano D'Angelo
 Dott. Arch. Silvia Bartolini

OGGETTO	SEZIONI AMBIENTALI	TAVOLA :	10
	PLANIMETRIA D'INQUADRAMENTO	SCALA :	1:500
	SEZIONE LONGITUDINALE	SEZIONE TRASVERSALE	1:1000
			GIUGNO 2010

PLANIMETRIA D'INQUADRAMENTO - SCALA 1:1000







VIA DOMENICO CIMAROSA

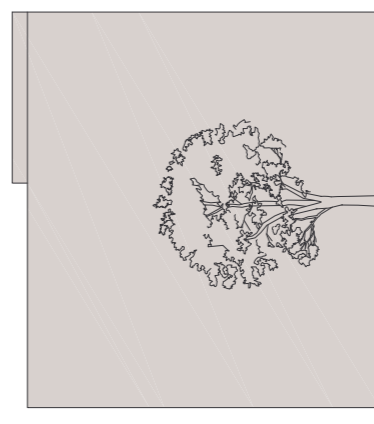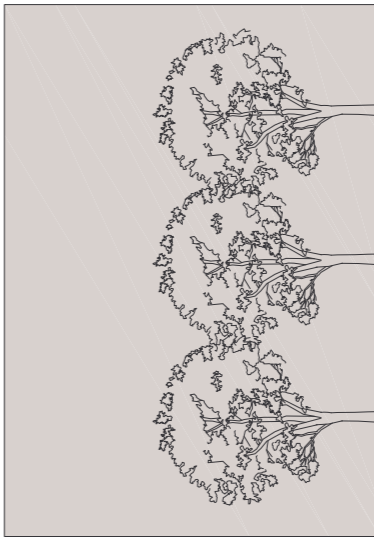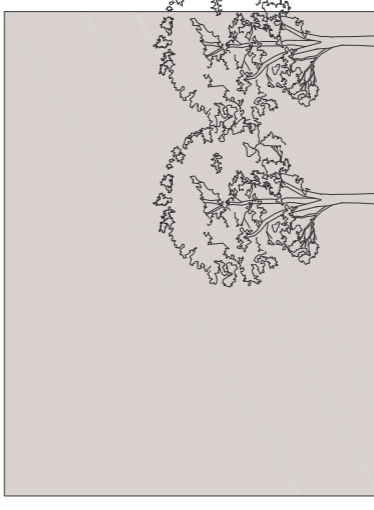

EDIFICIO DI PROGETTO





VIA ARRIGO BOITO

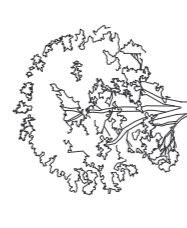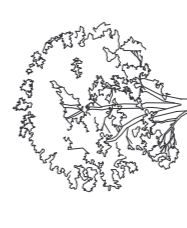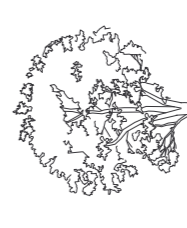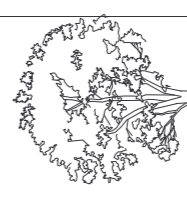


SEZIONE LONGITUDINALE - SCALA 1:500

VIA BACCIO DA MONTELUPO


PIAZZA DEL MERCATO

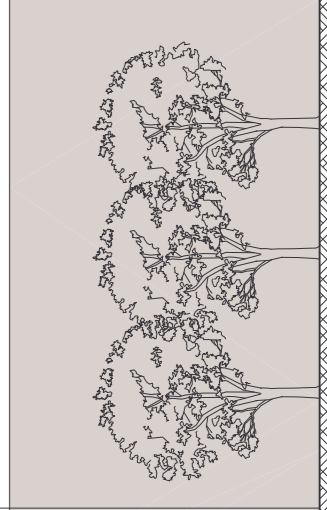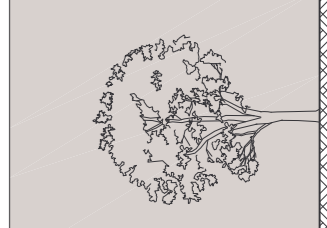

LARGO GASPARE SPONTINI

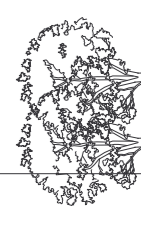

EDIFICIO DI PROGETTO

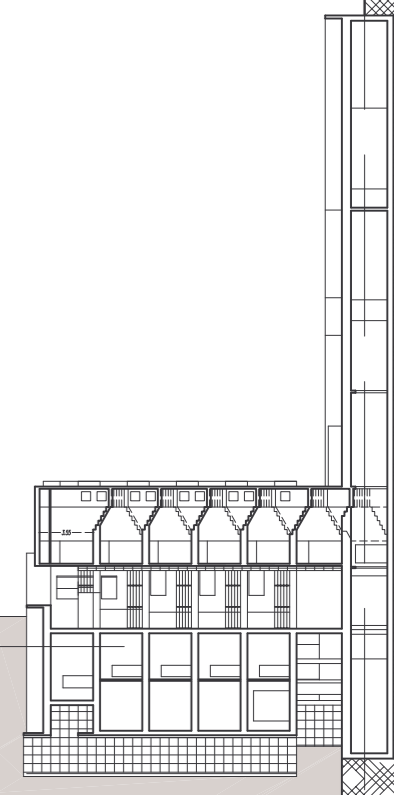

CONFINO COMUNE DI FIRENZE

SEZIONE TRASVERSALE - SCALA 1:500

VIA GIROLAMO MINERVINI

