TURCHI STUDIO ASSOCIATO
ARCHITETTURA E URBANISTICA
VIA PRATI, 31 –SCANDICCI FIRENZE–
TEL. 75.29.63. – FAX 75.72.33

COMUNE: SCANDICCI – LARGO SPONTINI

PROGETTO : AREA DI TRASFORMAZIONE TR 05a
INTEGRAZIONE RESIDENZIALE E RIDEFINIZIONE
DELLO SPAZIO PUBBLICO

PROGETTO UNITARIO

PROPRIETA' : BENINI ROBERTO
BENINI GIOVANNA

PROGETTISTA : Dott. Arch. Mauro Turchi
Dott. Arch. Lisa Turchi

COLLABORATORI : Dott. Arch. Massimiliano D'Angelo
Dott. Arch. Silvia Bartolini

OGGETTO	PROGETTO	TAVOLA :	3
	Piante		
	Prospetto	SCALA :	1:200
	Sezioni		
		GIUGNO	2010

PIANTA PIANO SEMINTERRATO
(Quota –1,50=Mt. 38,50 s.l.m.)

PIANTA PIANO TERRA
(Quota +1,50=Mt. 41.50 s.l.m.)

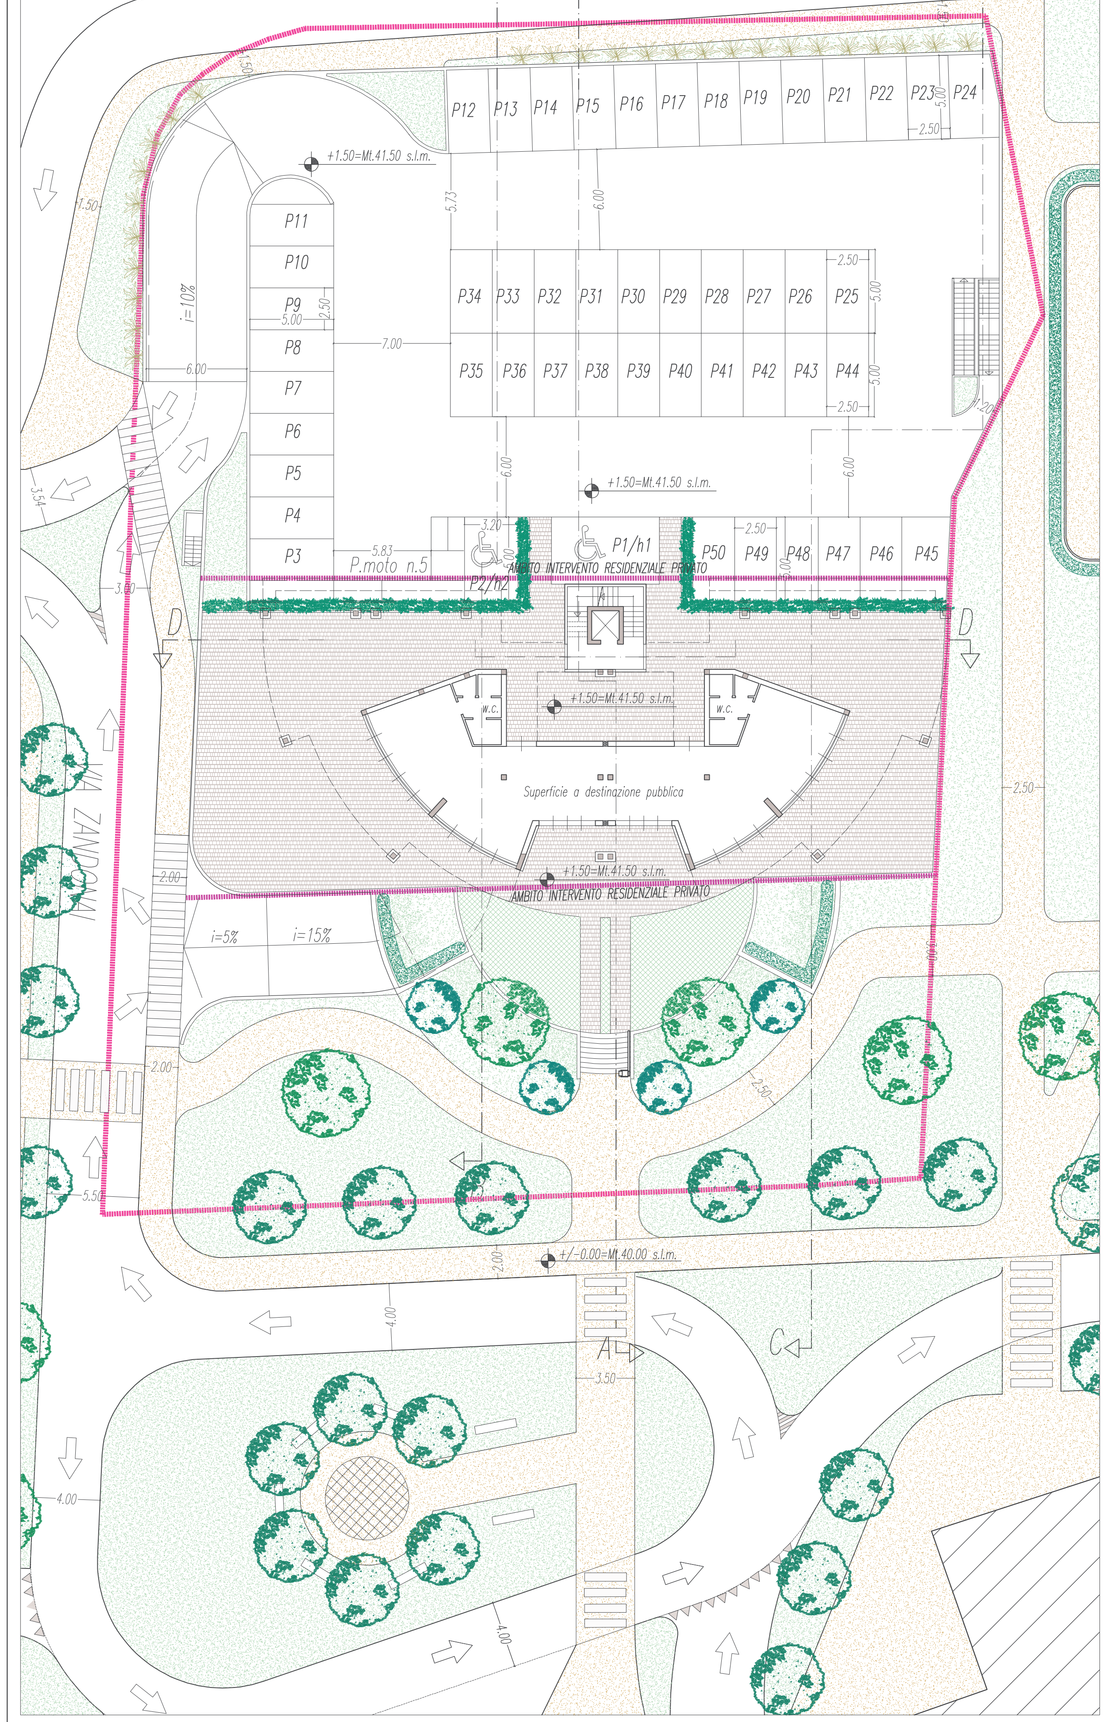

PROSPETTO LATERALE SINISTRO

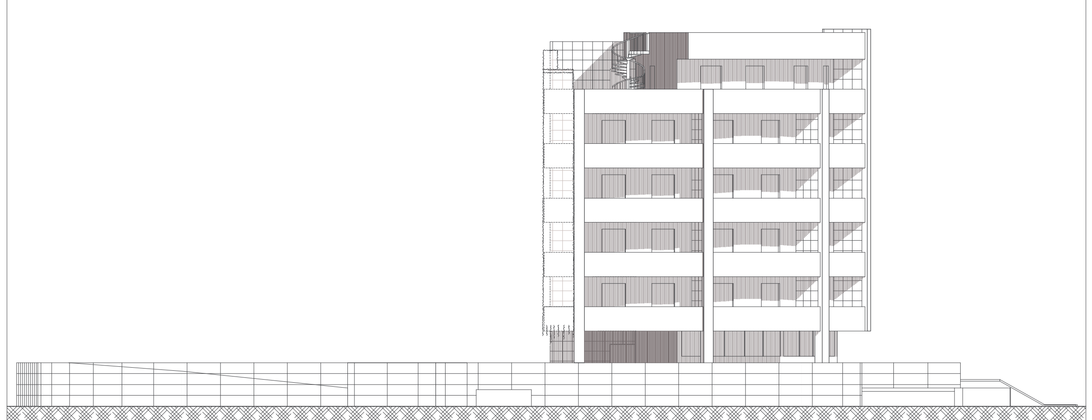
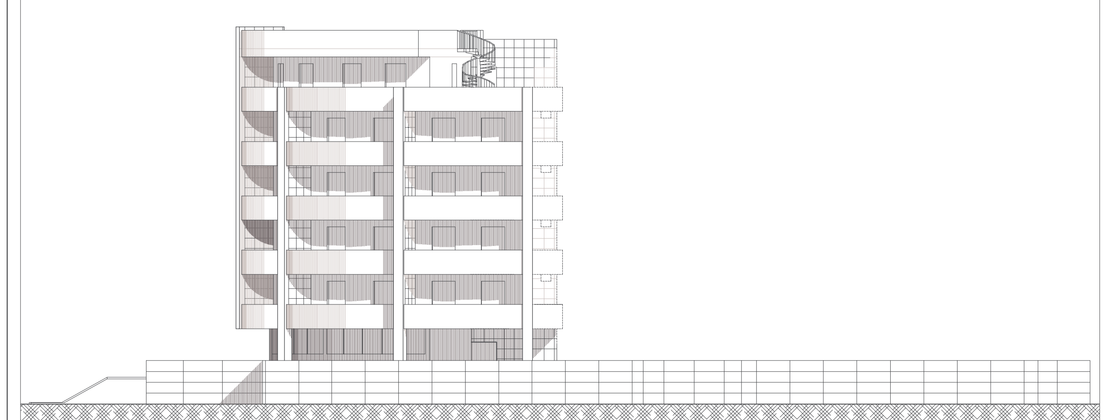
PROSPETTO LATERALE DESTRO