


FIUME ARNO

PLANIMETRIA GENERALE
stato attuale


Scala 1:2000

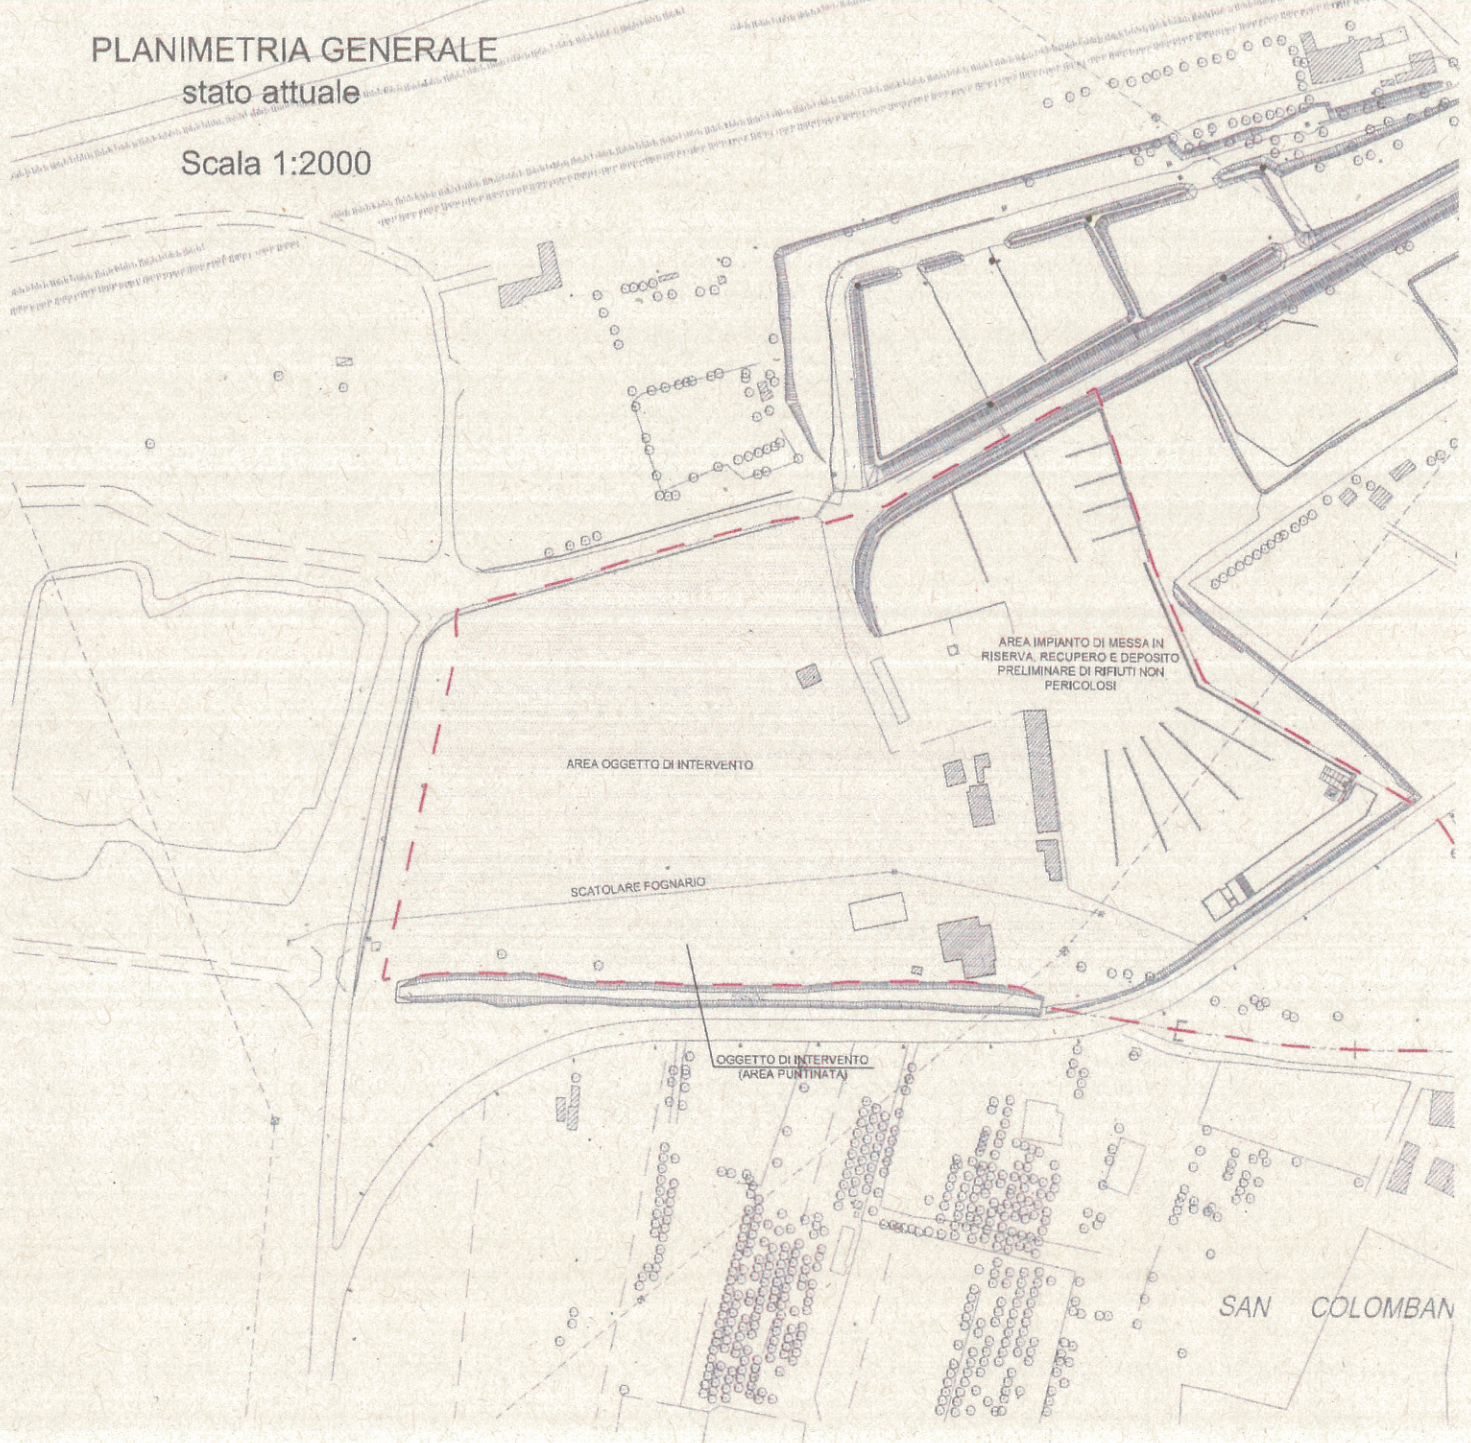

PLANIMETRIA DI PROGETTO


R.U. 2013-2018

Scala 1:1000

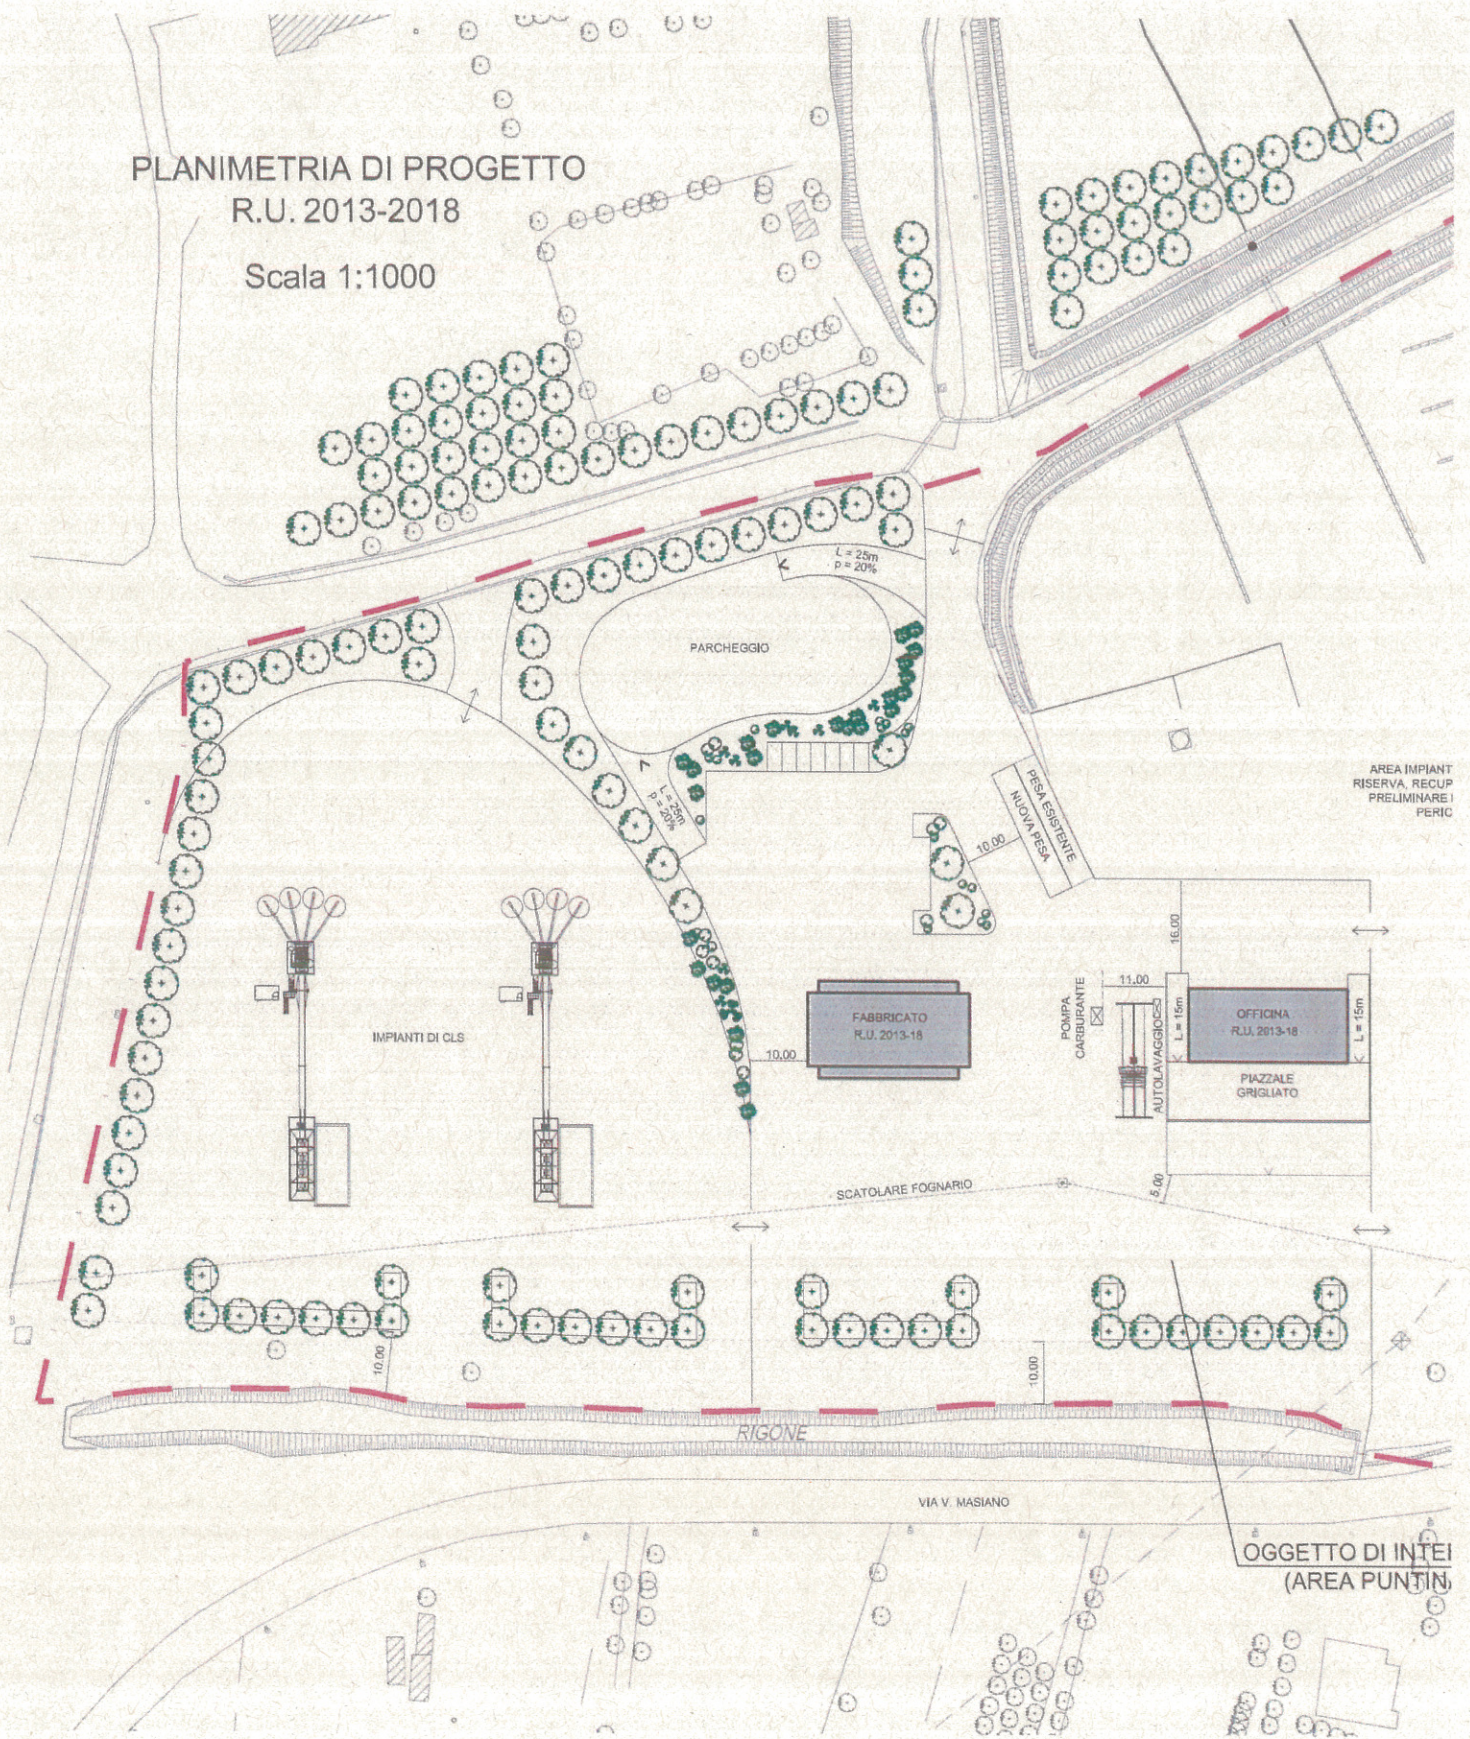

PLANIMETRIA DI PROGETTO
CON S.U.L. AGGIUNTIVA 800mq

Scala 1:1000

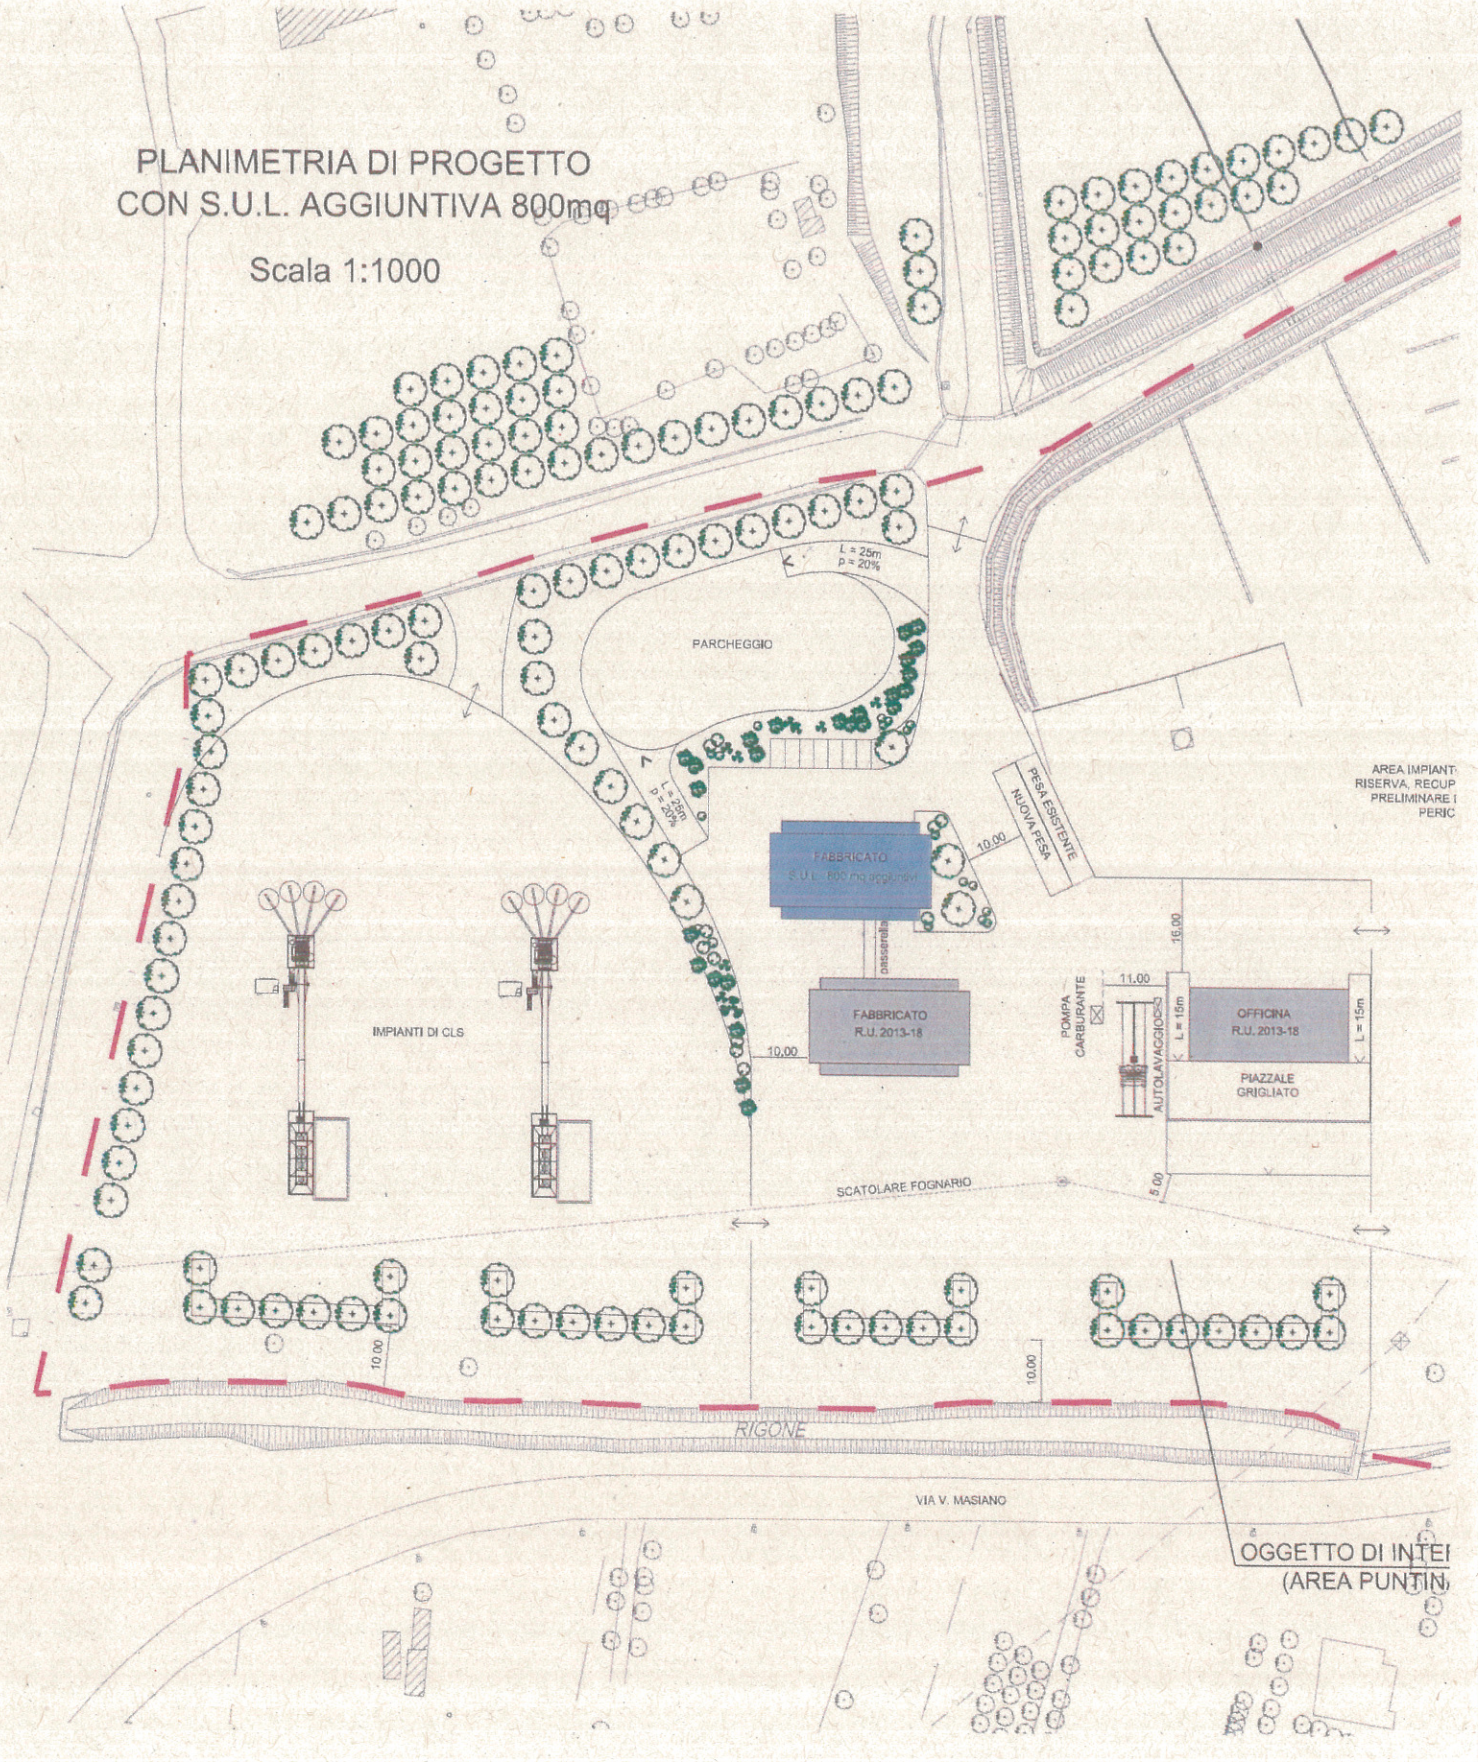

OGGETTO DI INTEI
(AREA PUNTI)

Planimetria punto di presa: simulazione fotografica

