



PLANIMETRIA GENERALE SOVRAPPOSTA  
 scala 1:1000

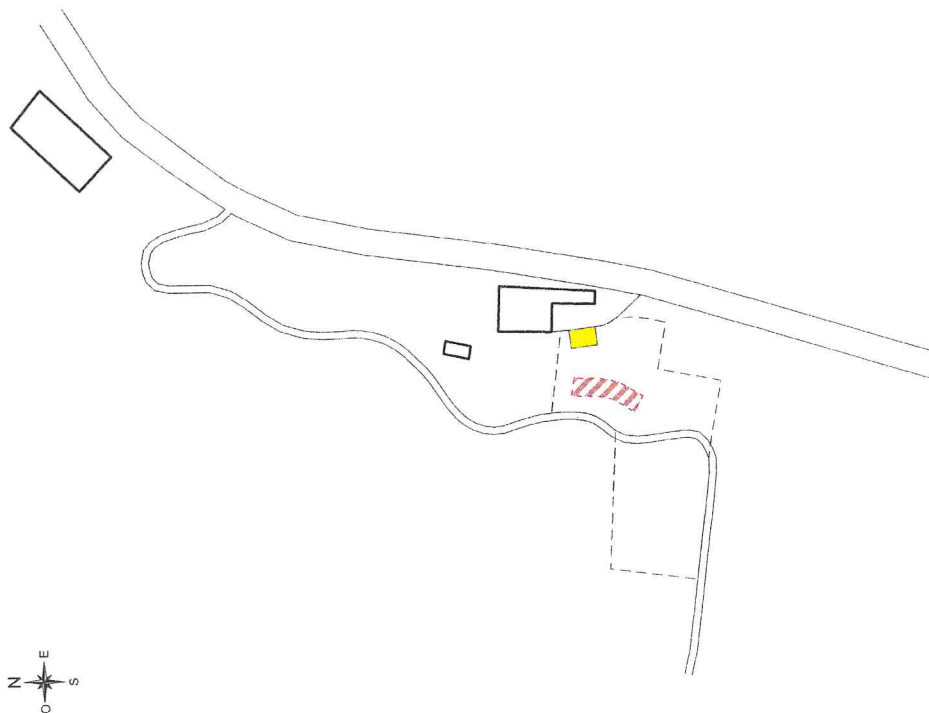


SEZIONI SCHEMATICHE

STATO ATTUALE  
 scala 1:200

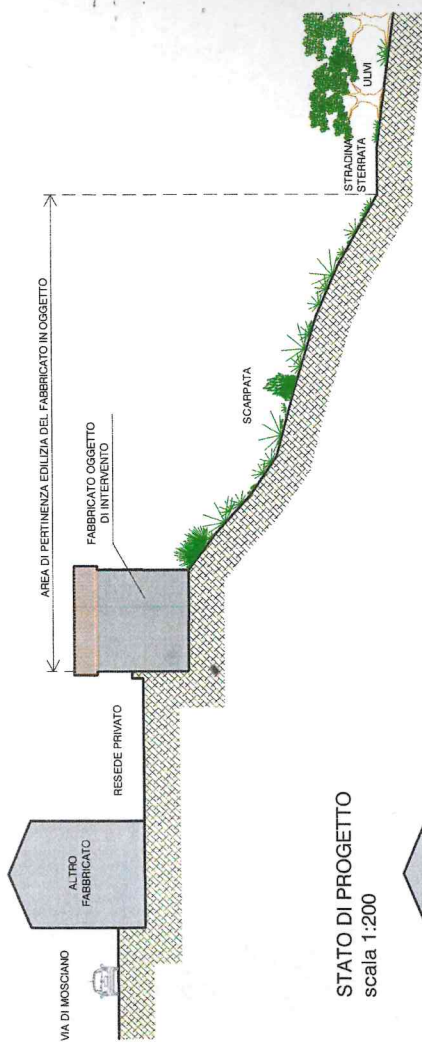

STATO DI PROGETTO  
 scala 1:200

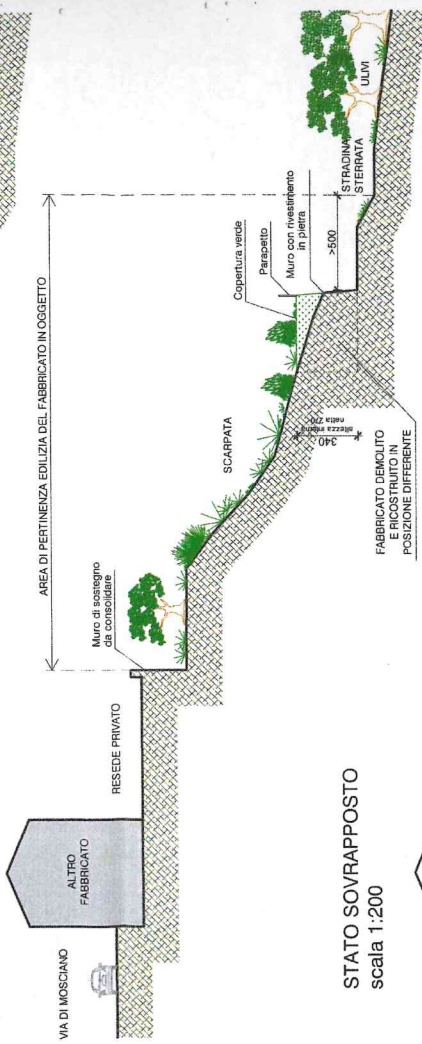

STATO SOVRAPPOSTO  
 scala 1:200

