


Legenda

- - - - - Eventuale nuova perimetrazione RQ3b - Villa "La Lucciola"
- ┌ ┐ Area "Intervento Diretto Convenzionato"
- └ ┘ Proprietà Privata e parzialmente da retrocedere a privato destinazione prevalentemente residenziale
- ▣ Area a Destinazione Pubblica (verde, parcheggi e percorsi) proprietà pubblica
- Percorso carrabile (limitato e condizionato) di penetrazione
- Percorso ciclo pedonale di attraversamento

La Proprieta

Villa "La Lucciola" - scheda RQ3b
 Comune di Santho di Proprietà Marchetti
 Proposta/Contributo al redigendo P.O.
 Studio Preliminare
 Novembre 2017
 Ipotesi di Zonizzazione Urbanistica
 Pianificazione Generale - Proposta

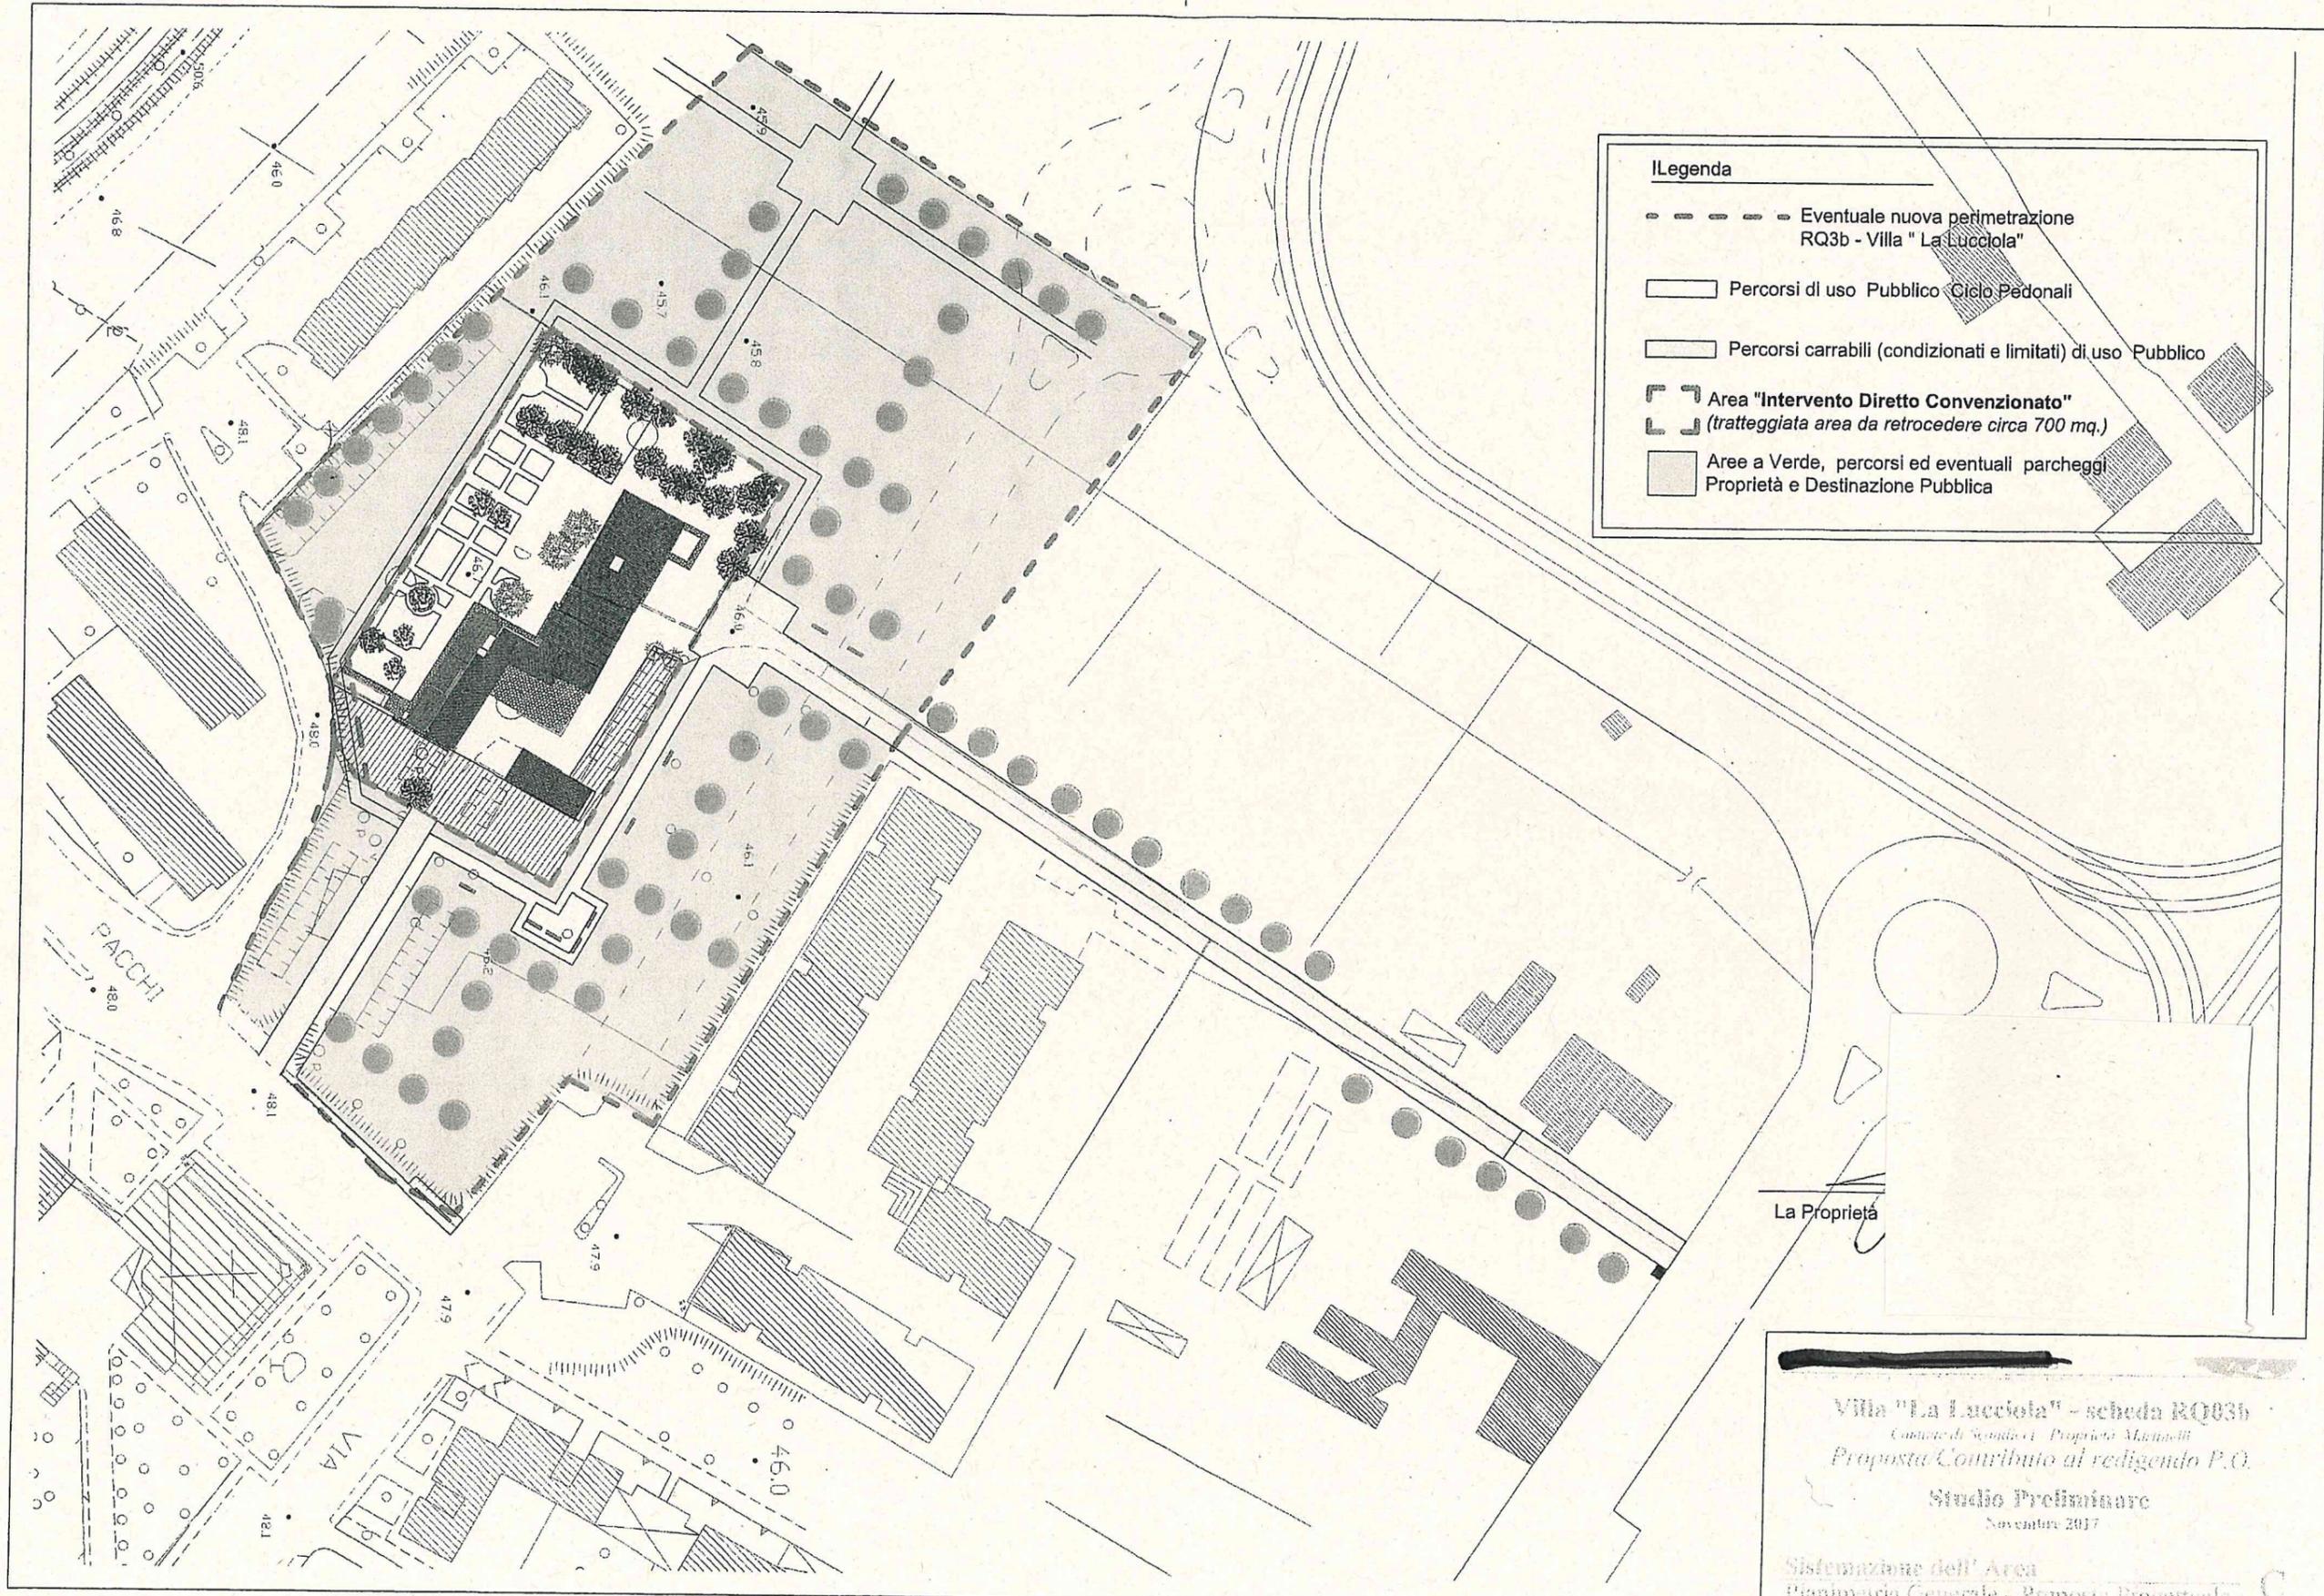

Legenda

- - - - - Eventuale nuova perimetrazione RQ3b - Villa "La Lucciola"
- ▭ Percorsi di uso Pubblico (Ciclo Pedonali)
- ▭ Percorsi carrabili (condizionati e limitati) di uso Pubblico
- ▭ Area "Intervento Diretto Convenzionato" (tratteggiata area da retrocedere circa 700 mq.)
- ▭ Aree a Verde, percorsi ed eventuali parcheggi Proprietà e Destinazione Pubblica

La Proprietà

Villa "La Lucciola" - scheda RQ03b
 Comune di Scandicci - Proprietà Mannelli
 Proposta Contributo al redigendo P.O.
 Studio Preliminare
 Novembre 2017
 Sistemazione dell' Area
 Pianificazione Generale - Proposta Progettuale