

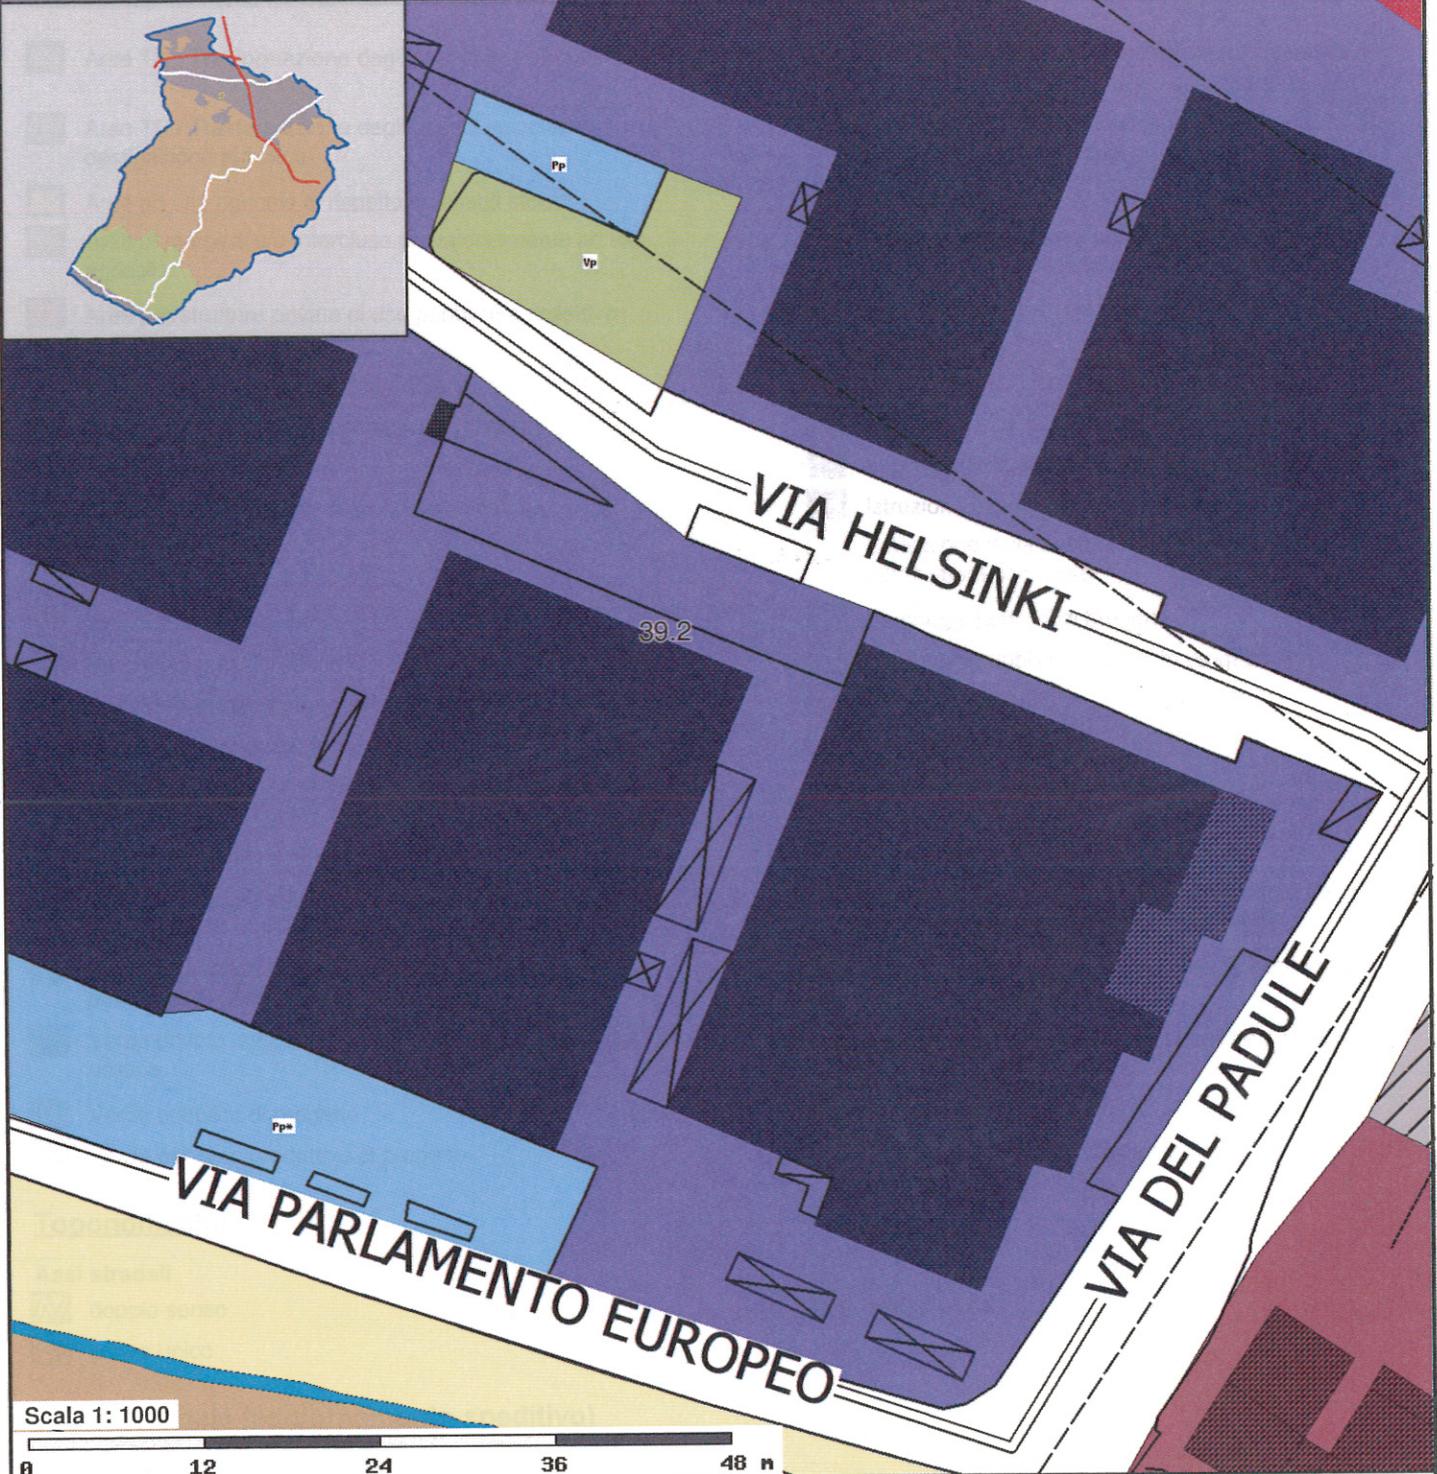


Comune di Scandicci - Consultazione cartografica

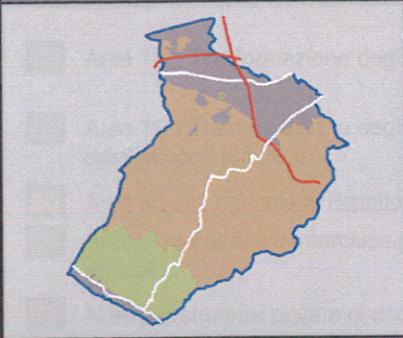

Scala 1: 1000

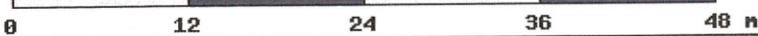

Livello A

Disciplina dei suoli

- Ambito territoriale AT1 - Pianura alluvionale del fiume Arno
- Ambito territoriale AT3 - Pendici collinari settentrionali
- Ambito territoriale AT5 - Pendici collinari meridionali
- Aree CP / Edificazione di completamento
- Aree CP / Edificazione di completamento destinazione pubblica
- Aree RQ / Riqualificazione degli assetti insediativi e/o ambientali perequata

- Ambito territoriale AT2 - Fascia pedecollinare del Vingone e della Greve
- Ambito territoriale AT4 - Dorsale collinare
- Ambito territoriale AT6 - Fascia ripariale della Pesa
- Aree CP / Edificazione di completamento perequato
- Aree RQ / Riqualificazione degli assetti insediativi e/o ambientali
- Aree RQ / Riqualificazione degli assetti insediativi e/o ambientali destinazione pubblica

-  Aree TR / Trasformazione degli assetti insediativi
-  Aree TR / Trasformazione degli assetti insediativi destinazione pubblica
-  Aree ad uso agricolo di rispetto di tessuti storici
-  Aree di margine e/o intercluse prevalentemente ad uso agricolo
-  Aree per strutture private di uso pubblico e collettivo
-  Edilizia residenziale pubblica esistente
-  Attrezzature di interesse comune di progetto
-  Fiumi torrenti corsi idrici
-  Insediamenti produttivi di grande dimensione
-  Istruzione esistente
-  Linea della tranvia veloce e attrezzature connesse
-  Parcheggi pubblici esistenti
-  Parcheggi pubblici produttivi esistenti
-  Sedi stradali di progetto
-  Tessuti consolidati prevalentemente residenziali ed edifici sparsi di recente origine
-  Tessuti produttivi di tipo promiscuo
-  Tessuti storici ed edifici sparsi storicizzati
-  Verde e spazi prevalentemente non edificati ad uso privato nelle aree urbane
-  Verde privato soggetto a tutela nelle aree di influenza urbana
-  Verde pubblico di progetto
-  Verde pubblico produttivo di progetto

-  Aree TR / Trasformazione degli assetti insediativi perequata
-  Aree a destinazione pubblica ricadenti in parchi di interesse sovracomunale
-  Aree cimiteriali
-  Aree per attrezzature, impianti e infrastrutture di interesse sovracomunale
-  Aree periurbane o residuali di ricomposizione morfologica
-  Edilizia residenziale pubblica di progetto
-  Attrezzature di interesse comune esistenti
-  Impianti per la distribuzione dei carburanti
-  Istruzione di progetto
-  Estensione della linea della tranvia veloce e attrezzature connesse
-  Parcheggi pubblici di progetto
-  Parcheggi pubblici produttivi di progetto
-  Percorsi Ciclabili
-  Sedi stradali esistenti
-  Tessuti produttivi consolidati
-  Tessuti produttivi saturi
-  Verde e altri spazi privati prevalentemente non edificati integrativi degli insediamenti nelle aree
-  Verde privato soggetto a tutela nel territorio rurale
-  Verde privato soggetto a tutela nelle aree urbane
-  Verde pubblico esistente
-  Verde pubblico produttivo esistente

Toponomastica


Assi stradali

-  doppio senso
-  senso unico


-  senso unico

CTR comunale (aggiornamento speditivo)

Comune di Scandicci - Consultazione cartografica

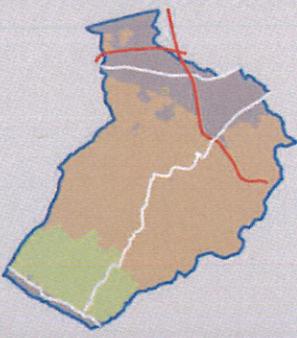

Area di cui ne viene chiesto
il cambio di destinazione
urbanistica da Art. 90 a Art. 127

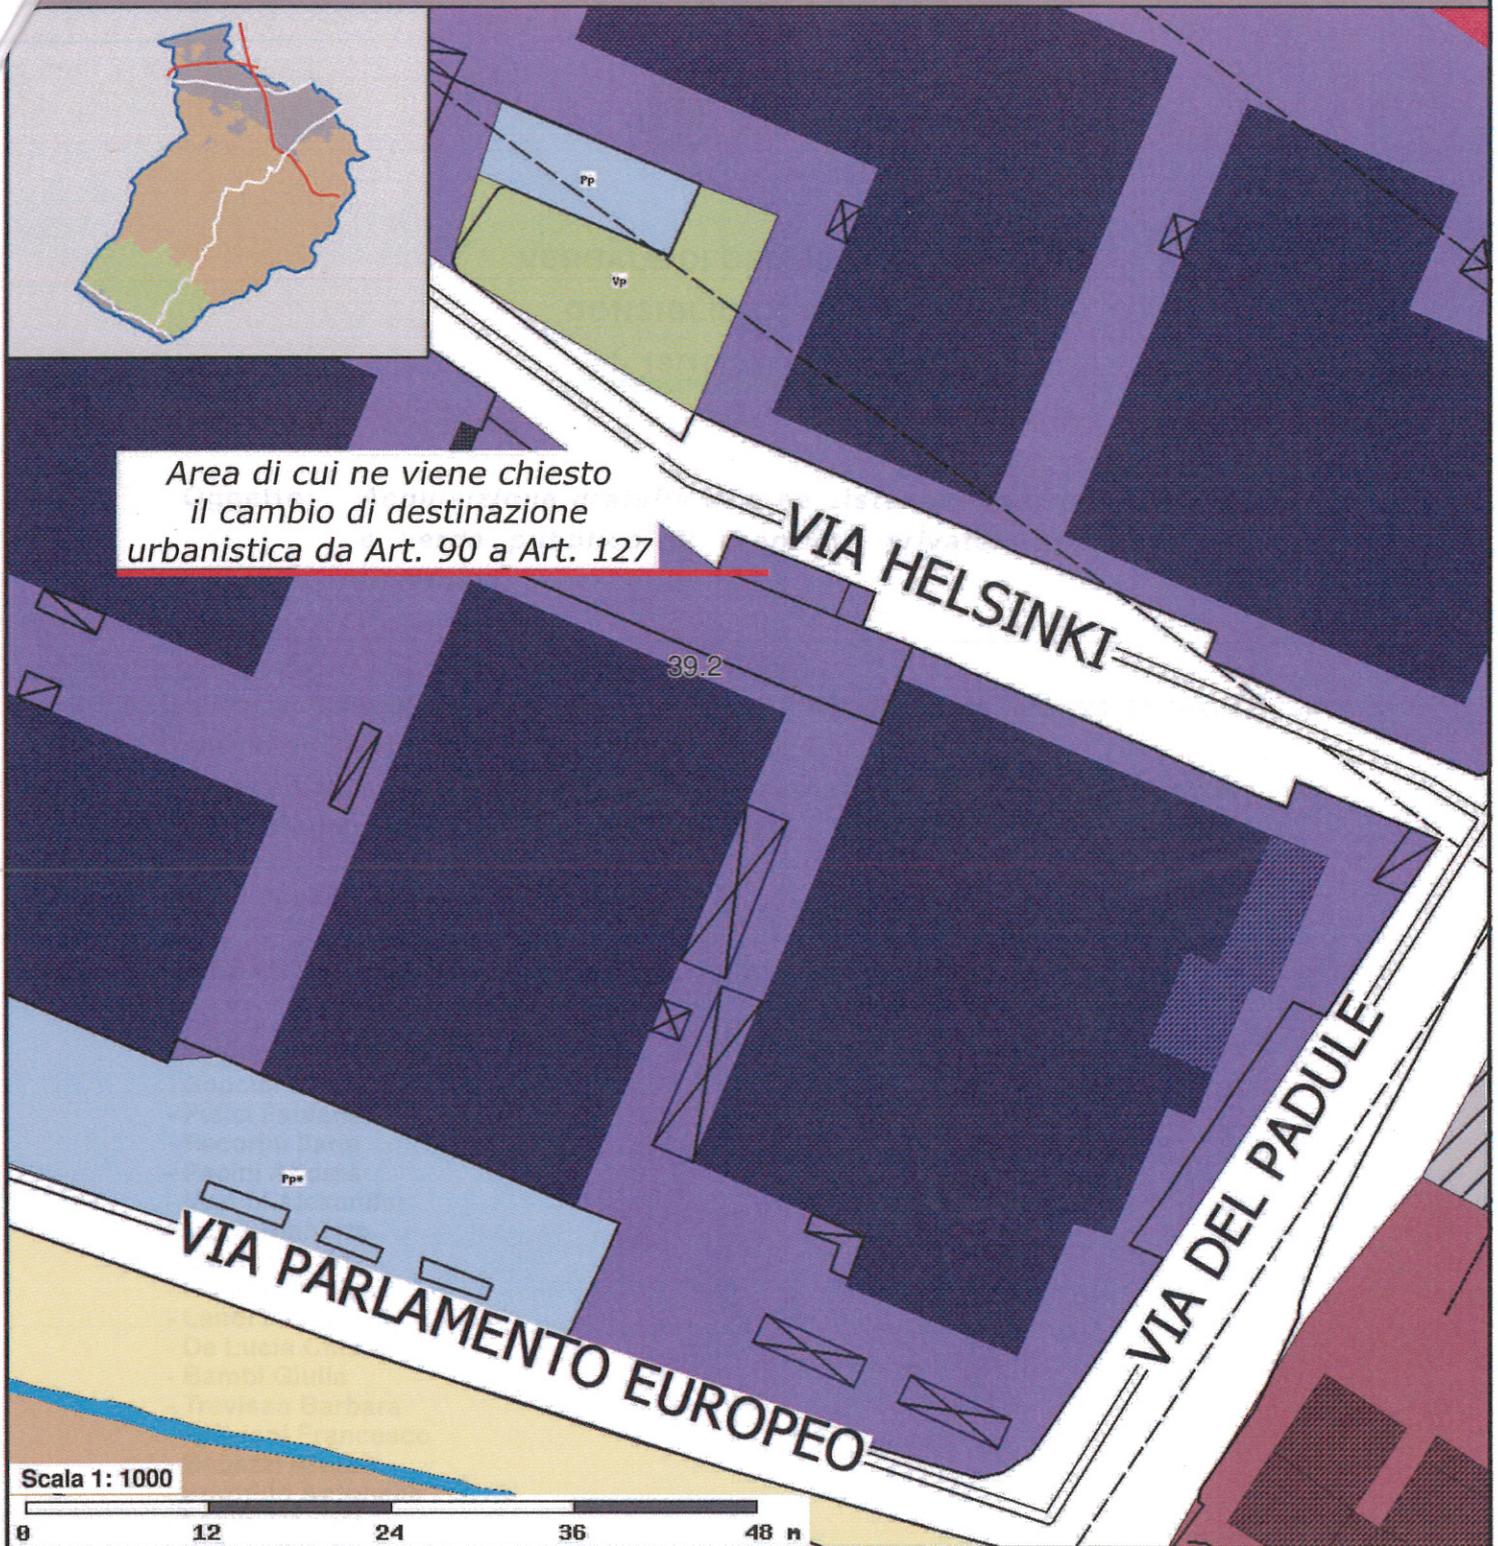

Livello A

Disciplina dei suoli

- Ambito territoriale AT1 - Pianura alluvionale del fiume Arno
- Ambito territoriale AT3 - Pendici collinari settentrionali
- Ambito territoriale AT5 - Pendici collinari meridionali
- Aree CP / Edificazione di completamento
- Aree CP / Edificazione di completamento destinazione pubblica
- Aree RQ / Riqualificazione degli assetti insediativi e/o ambientali perequata

- Ambito territoriale AT2 - Fascia pedecollinare del Vingone e della Greve
- Ambito territoriale AT4 - Dorsale collinare
- Ambito territoriale AT6 - Fascia ripariale della Pesa
- Aree CP / Edificazione di completamento perequato
- Aree RQ / Riqualificazione degli assetti insediativi e/o ambientali
- Aree RQ / Riqualificazione degli assetti insediativi e/o ambientali destinazione pubblica