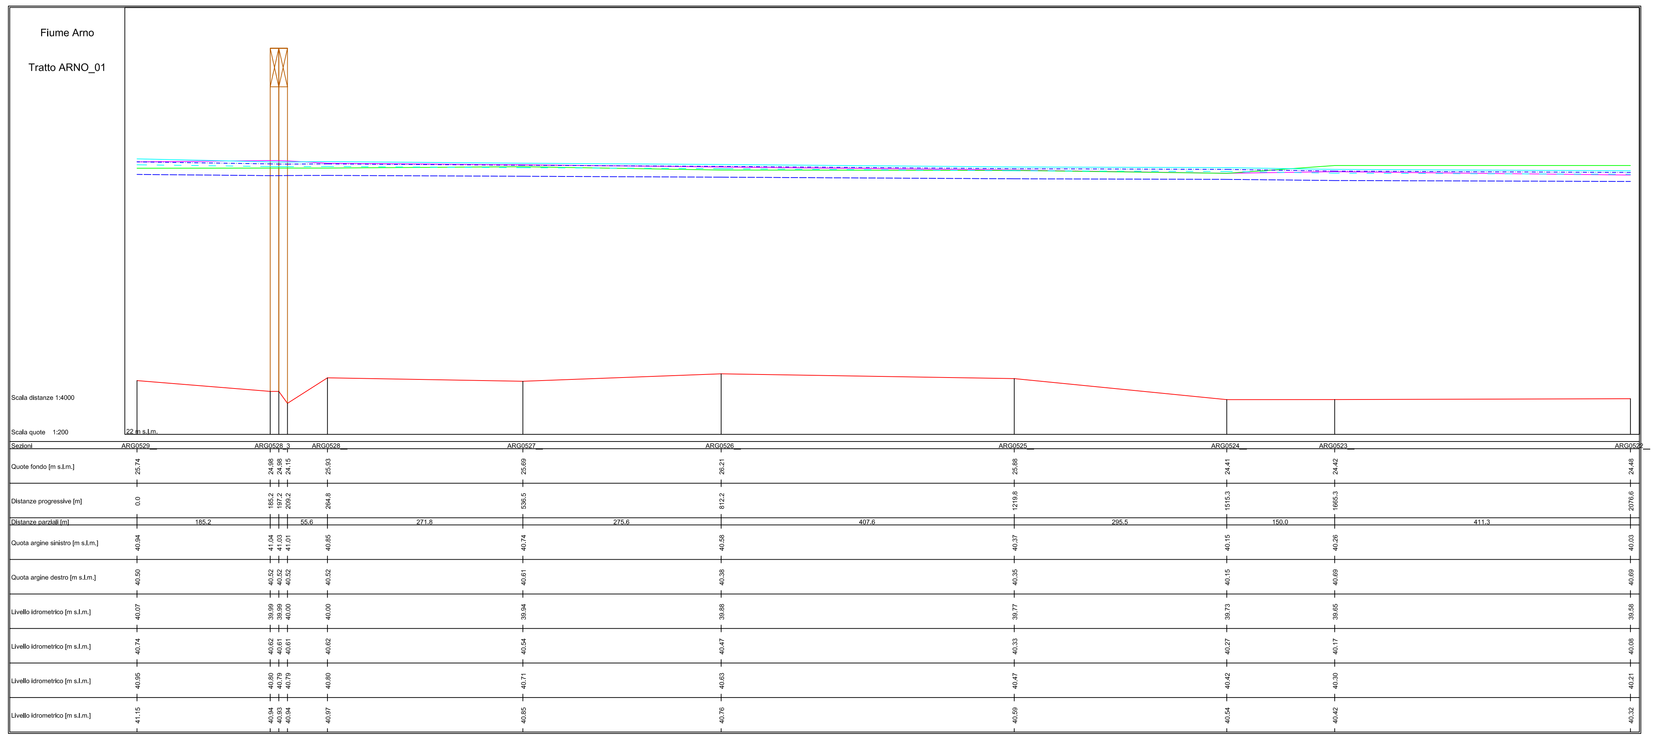

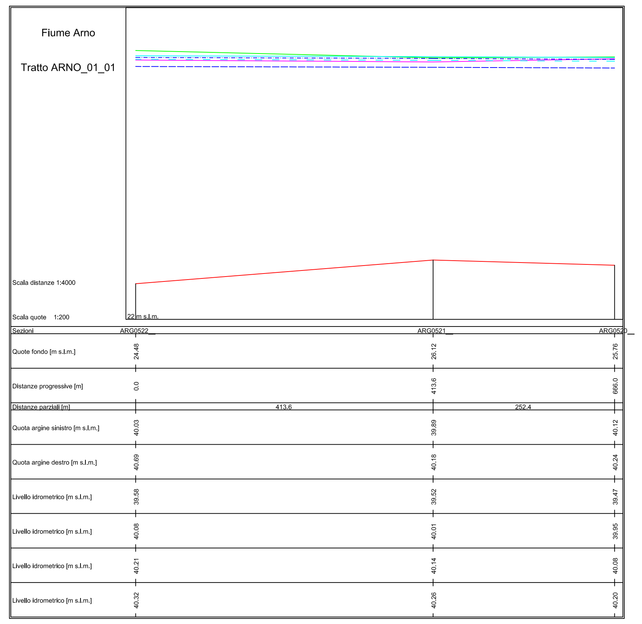

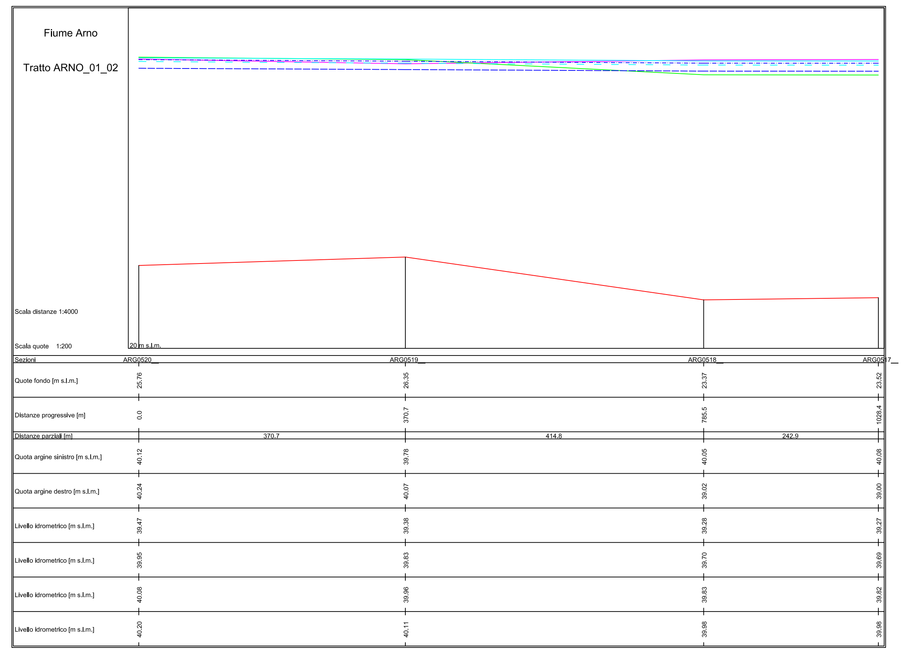

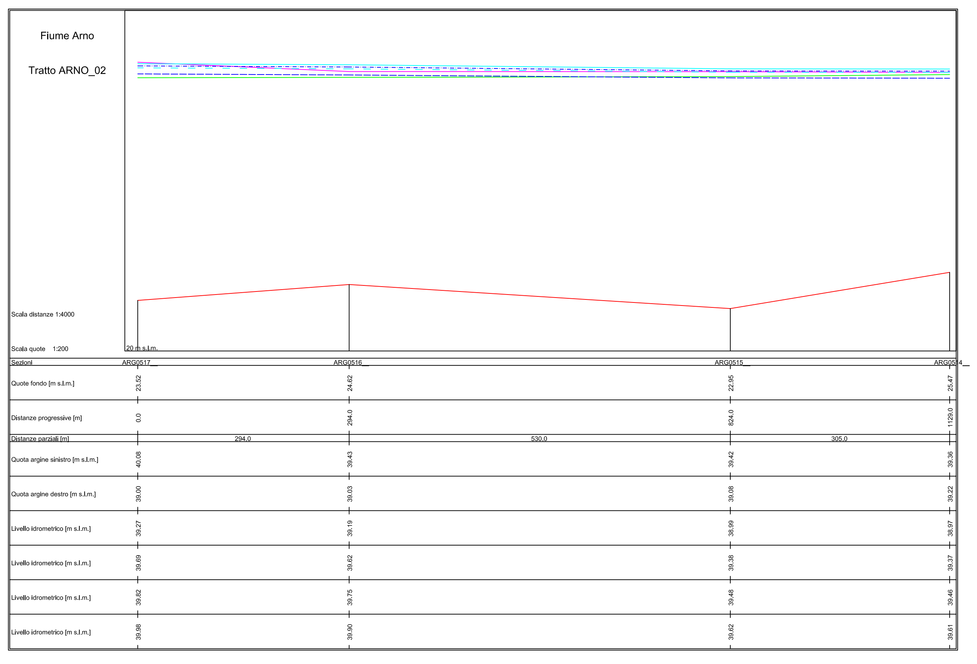

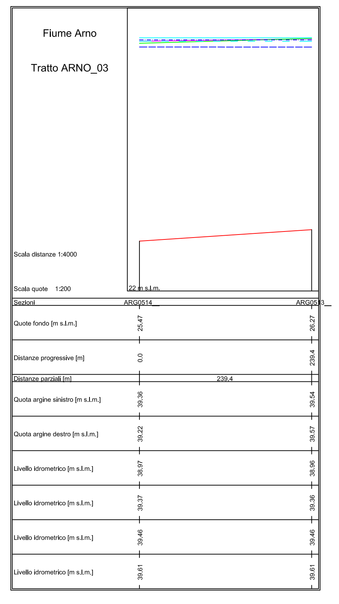

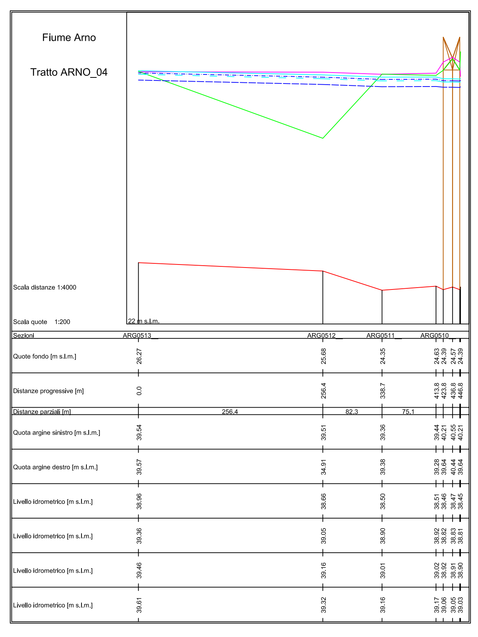

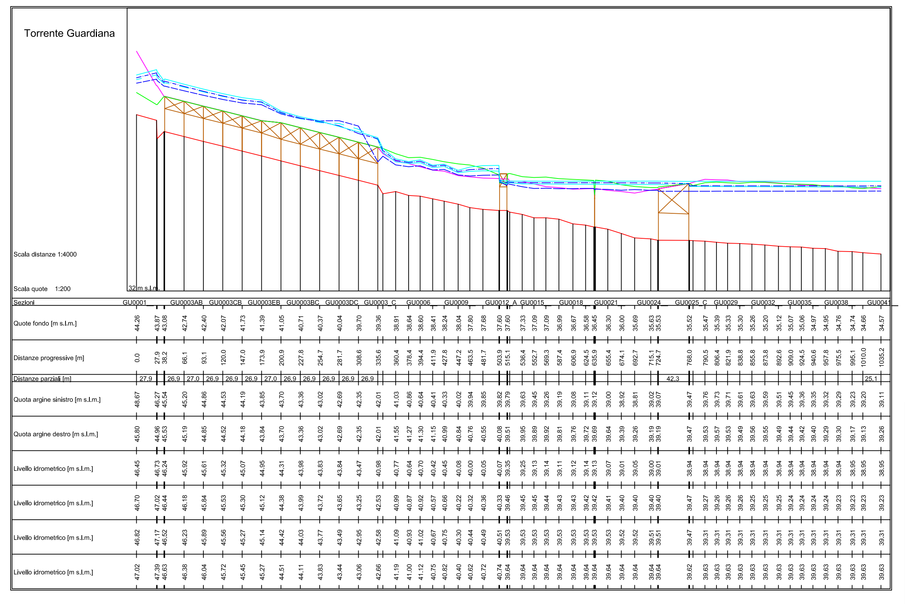

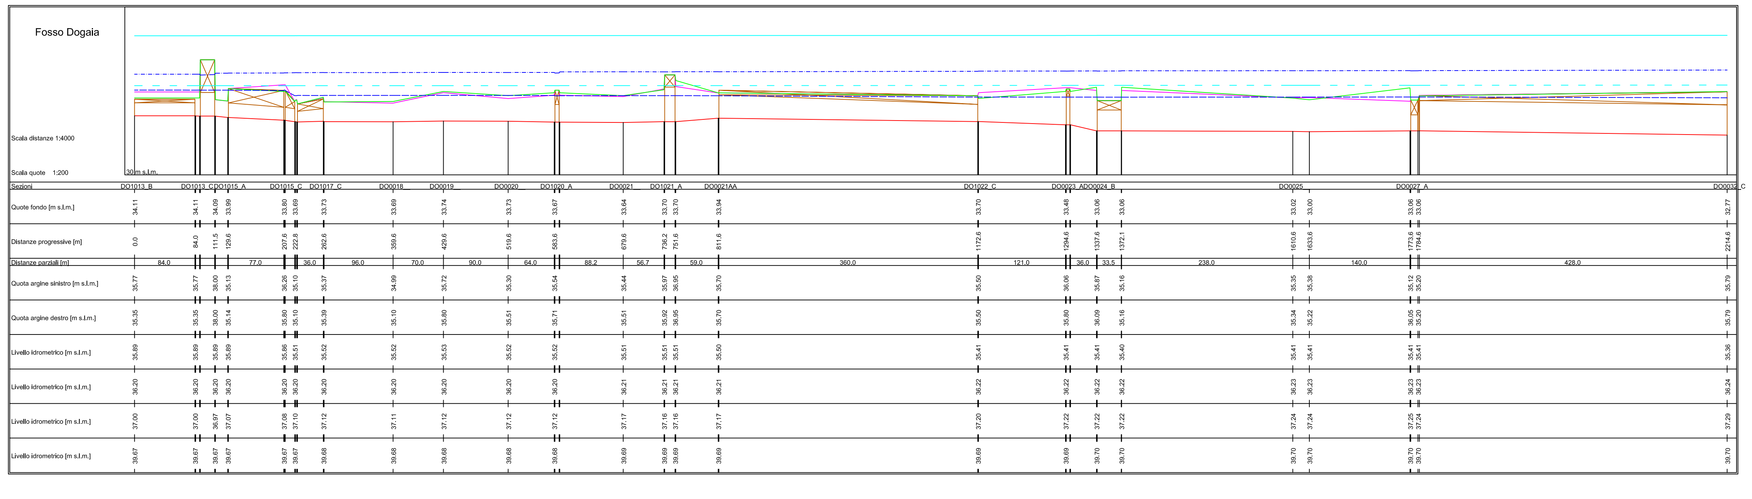

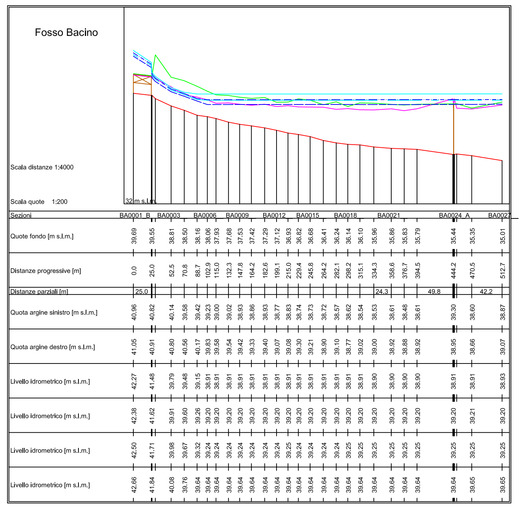

LEGENDA

- Profilo longitudinale thalweg
- Profilo longitudinale argine sinistro
- Profilo longitudinale argine destro
- Profilo livello idrometrico Tr = 30 anni
- Profilo livello idrometrico Tr = 100 anni
- Profilo livello idrometrico Tr = 200 anni
- Profilo livello idrometrico Tr = 500 anni

Scala distanze 1:4.000
Scala quote 1:200

COMUNE DI SCANDICCI
Provincia di Firenze

PROGETTO:

STUDIO IDROLOGICO E IDRAULICO A SUPPORTO
DELLA REVISIONE QUINQUENNALE DEL REGOLAMENTO URBANISTICO
E DELLA VARIANTE DI AGGIORNAMENTO DEL PIANO STRUTTURALE
DEL COMUNE DI SCANDICCI

OGGETTO:

PROFILI LONGITUDINALI
PER I TEMPI DI RITORNO DI 30, 100, 200 E 500 ANNI

ELABORATO:	REV:	DATA:	SCALA:	NUMERO COMMESSA:	NOME FILE:
T03.1	00	Maggio 2013	Varie	L670	T03_01.pdf

PHYSIS
ENGINEERING FOR LANDSCAPE
Via Bonifacio Lupi, 1
50129 - FIRENZE
Tel. 055 484266 / 055 491896
Email: segreteria.firenze@physis.net

PROGETTISTA:
Dott. Ing. David Settesoldi

COLLABORATORI:
Ing. Martina Abbiehgi
Geol. Silvia Angelini
Geom. Daniele Nutali

COMMITTENTE:
Comune di Scandicci
Piazzale della Resistenza
50018 Scandicci - Firenze (FI)

REV.	DATA	DESCRIZIONE MODIFICHE
02		
01		
00	17/05/13	PRIMA EMISSIONE