


ESE-6INT-R-335

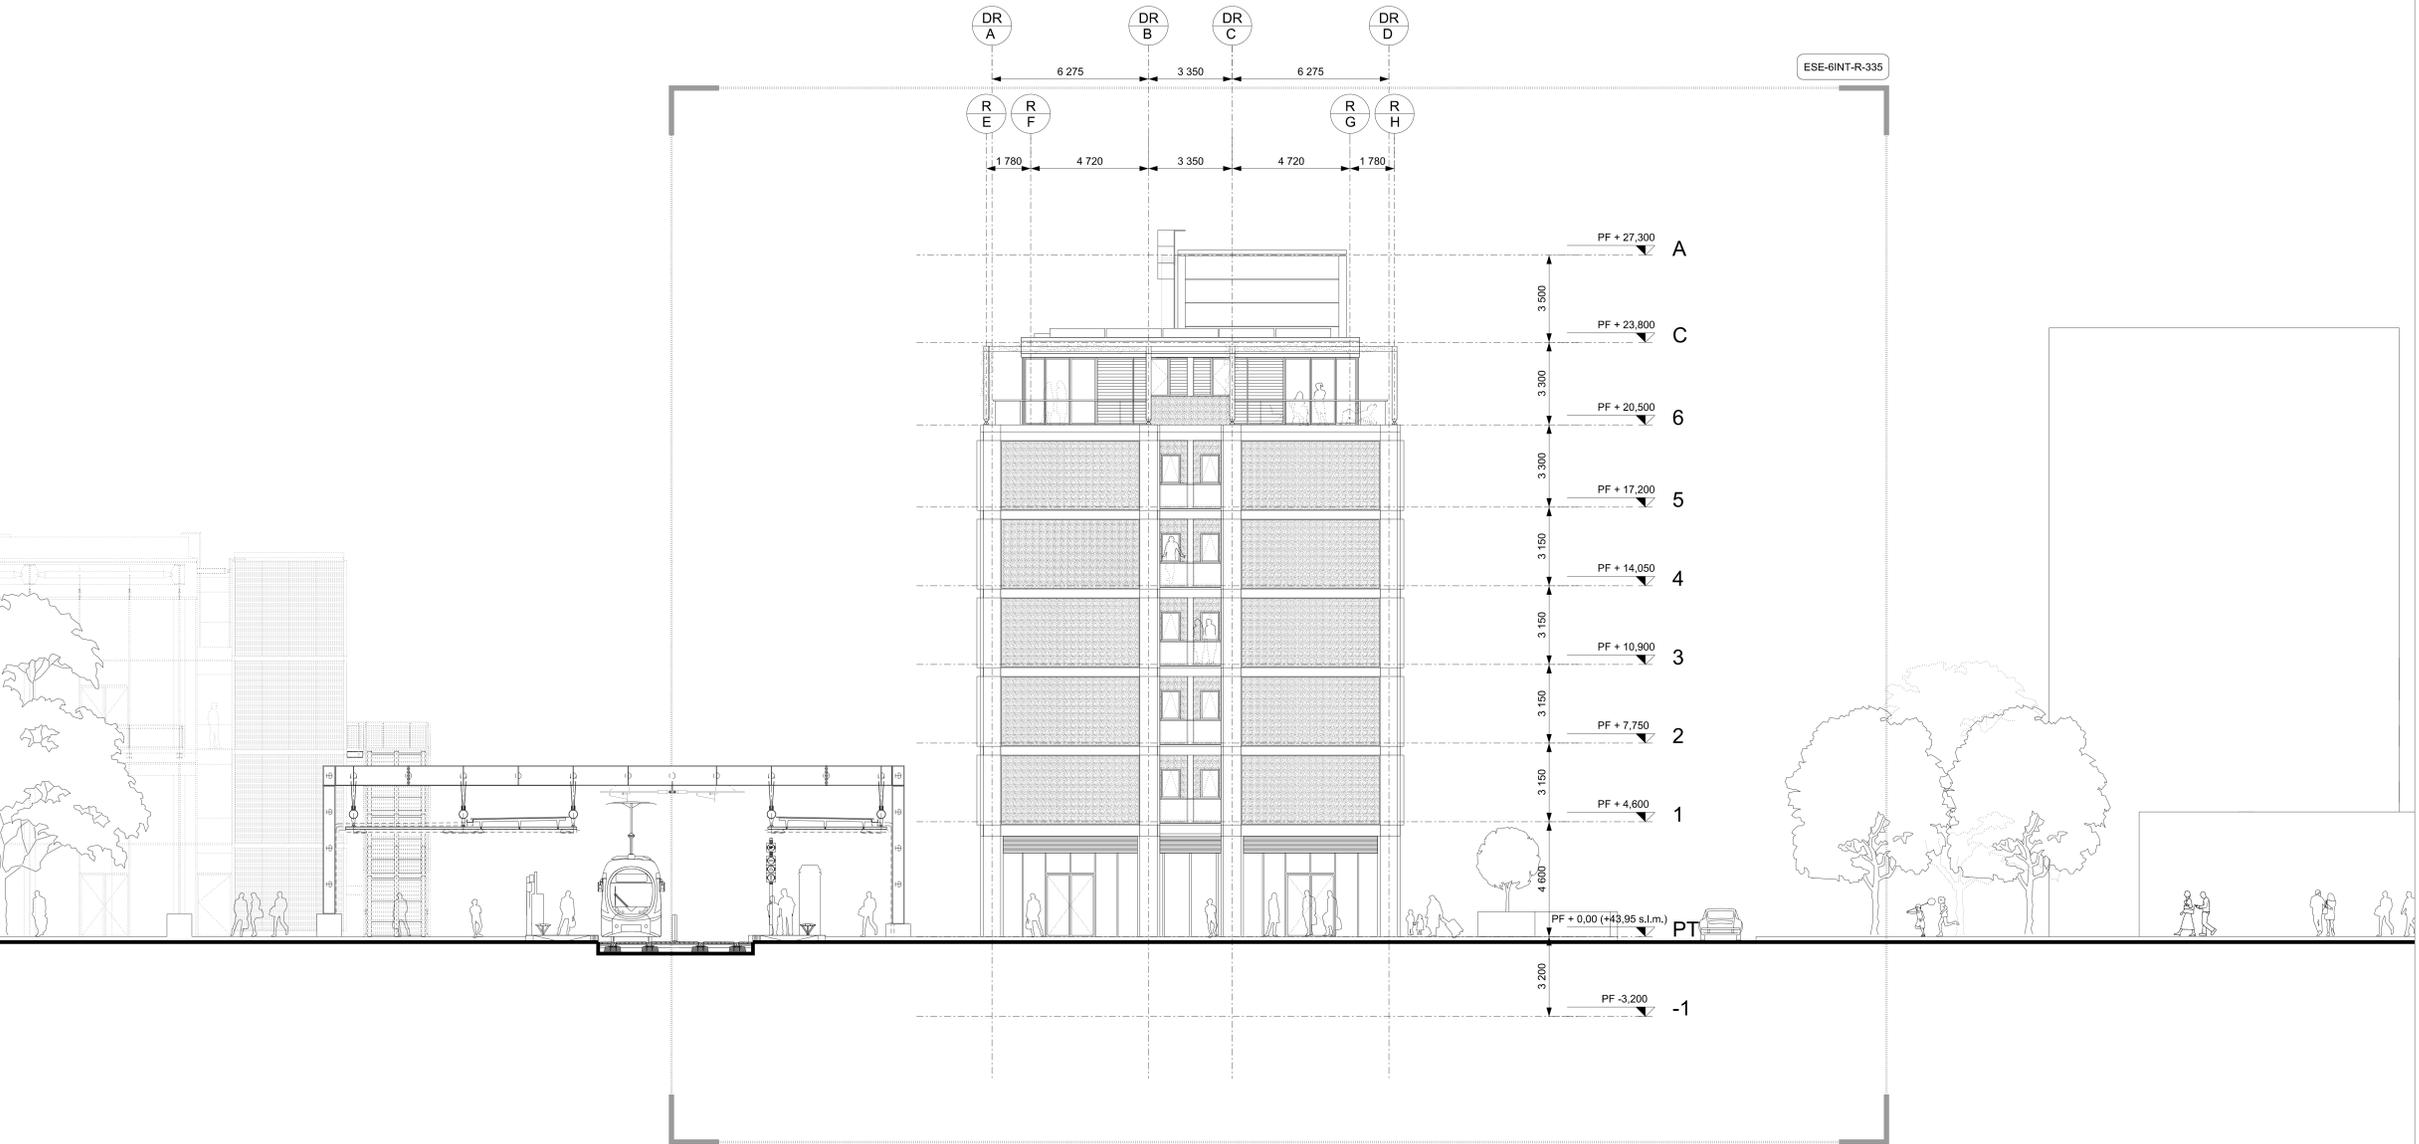

- Gli elaborati grafici del progetto architettonico devono essere letti congiuntamente agli elaborati grafici ed alle relazioni specialistiche (strutture, impianti meccanici, impianti elettrici, sistemi di drenaggio, acustica).
- Gli elaborati grafici del progetto architettonico devono essere letti congiuntamente ai particolari costruttivi, agli abachi ed alle specifiche tecniche dei componenti.
- Nel caso in cui si dovessero riscontrare incongruenze e/o contraddizioni tra gli elaborati del progetto architettonico e gli elaborati specialistici, queste dovranno essere segnalate ai progettisti e coordinate prima di procedere alla messa in opera.

| Data       | Revisione | Descrizione             |
|------------|-----------|-------------------------|
| 20.02.2009 | -         | Bozza I                 |
| 03.06.2009 | A         | Bozza II                |
| 31.07.2009 | B         | Progetto Esecutivo      |
| 22.09.2009 | C         | Progetto Esecutivo (RC) |
| 10.12.2009 | D         | Progetto Esecutivo (RV) |

Non scalare direttamente dal disegno. L'autore di questa rappresentazione non si assume alcuna responsabilità per ogni dimensione ottenuta direttamente dal disegno. Se non viene data la misura, è compito del ricevente di accertarsi dell'autore o direttamente in cantiere. Tutte le misure e posizioni degli elementi strutturali e degli impianti devono essere verificate sui disegni specifici.  
 Il Copyright di questo disegno appartiene a Rogers Stirk Harbour + Partners. Il materiale di questo disegno non può essere riprodotto per sviluppare il progetto o per la realizzazione delle opere, a meno che Rogers Stirk Harbour + Partners lo conceda con autorizzazione scritta.

## COMUNE DI SCANDICCI


SCANDICCI CENTRO Srl



Scandicci Centro

Project Financing "Nuovo Centro Civico e Stazione Tramvia Veloce Firenze S.M.N.- Scandicci

### PROGETTO ESECUTIVO

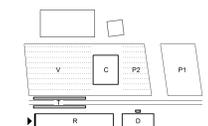

© copyright Rogers Stirk Harbour + Partners, tutti i diritti riservati 2009

| PROGETTO ARCHITETTONICO  |                                       | Titolo  |                         |
|--|---------------------------------------|---|-------------------------|
| Progettista<br>Rogers Stirk Harbour + Partners<br>Thames Wharf<br>Rearville Road<br>London<br>W6 9HA<br>Il rappresentante Arch. Ernesto Barbieri |                                       | Edificio Residenziale<br>Prospetto EE - configurazione aperta |                         |
| Scala @ A0<br>1:100  | Numero disegno<br>3485-ESE-R-PR-EE-CA | Data<br>20.02.2009  | Revisione<br>10.12.2009 |
|  |                                       |   | D                       |