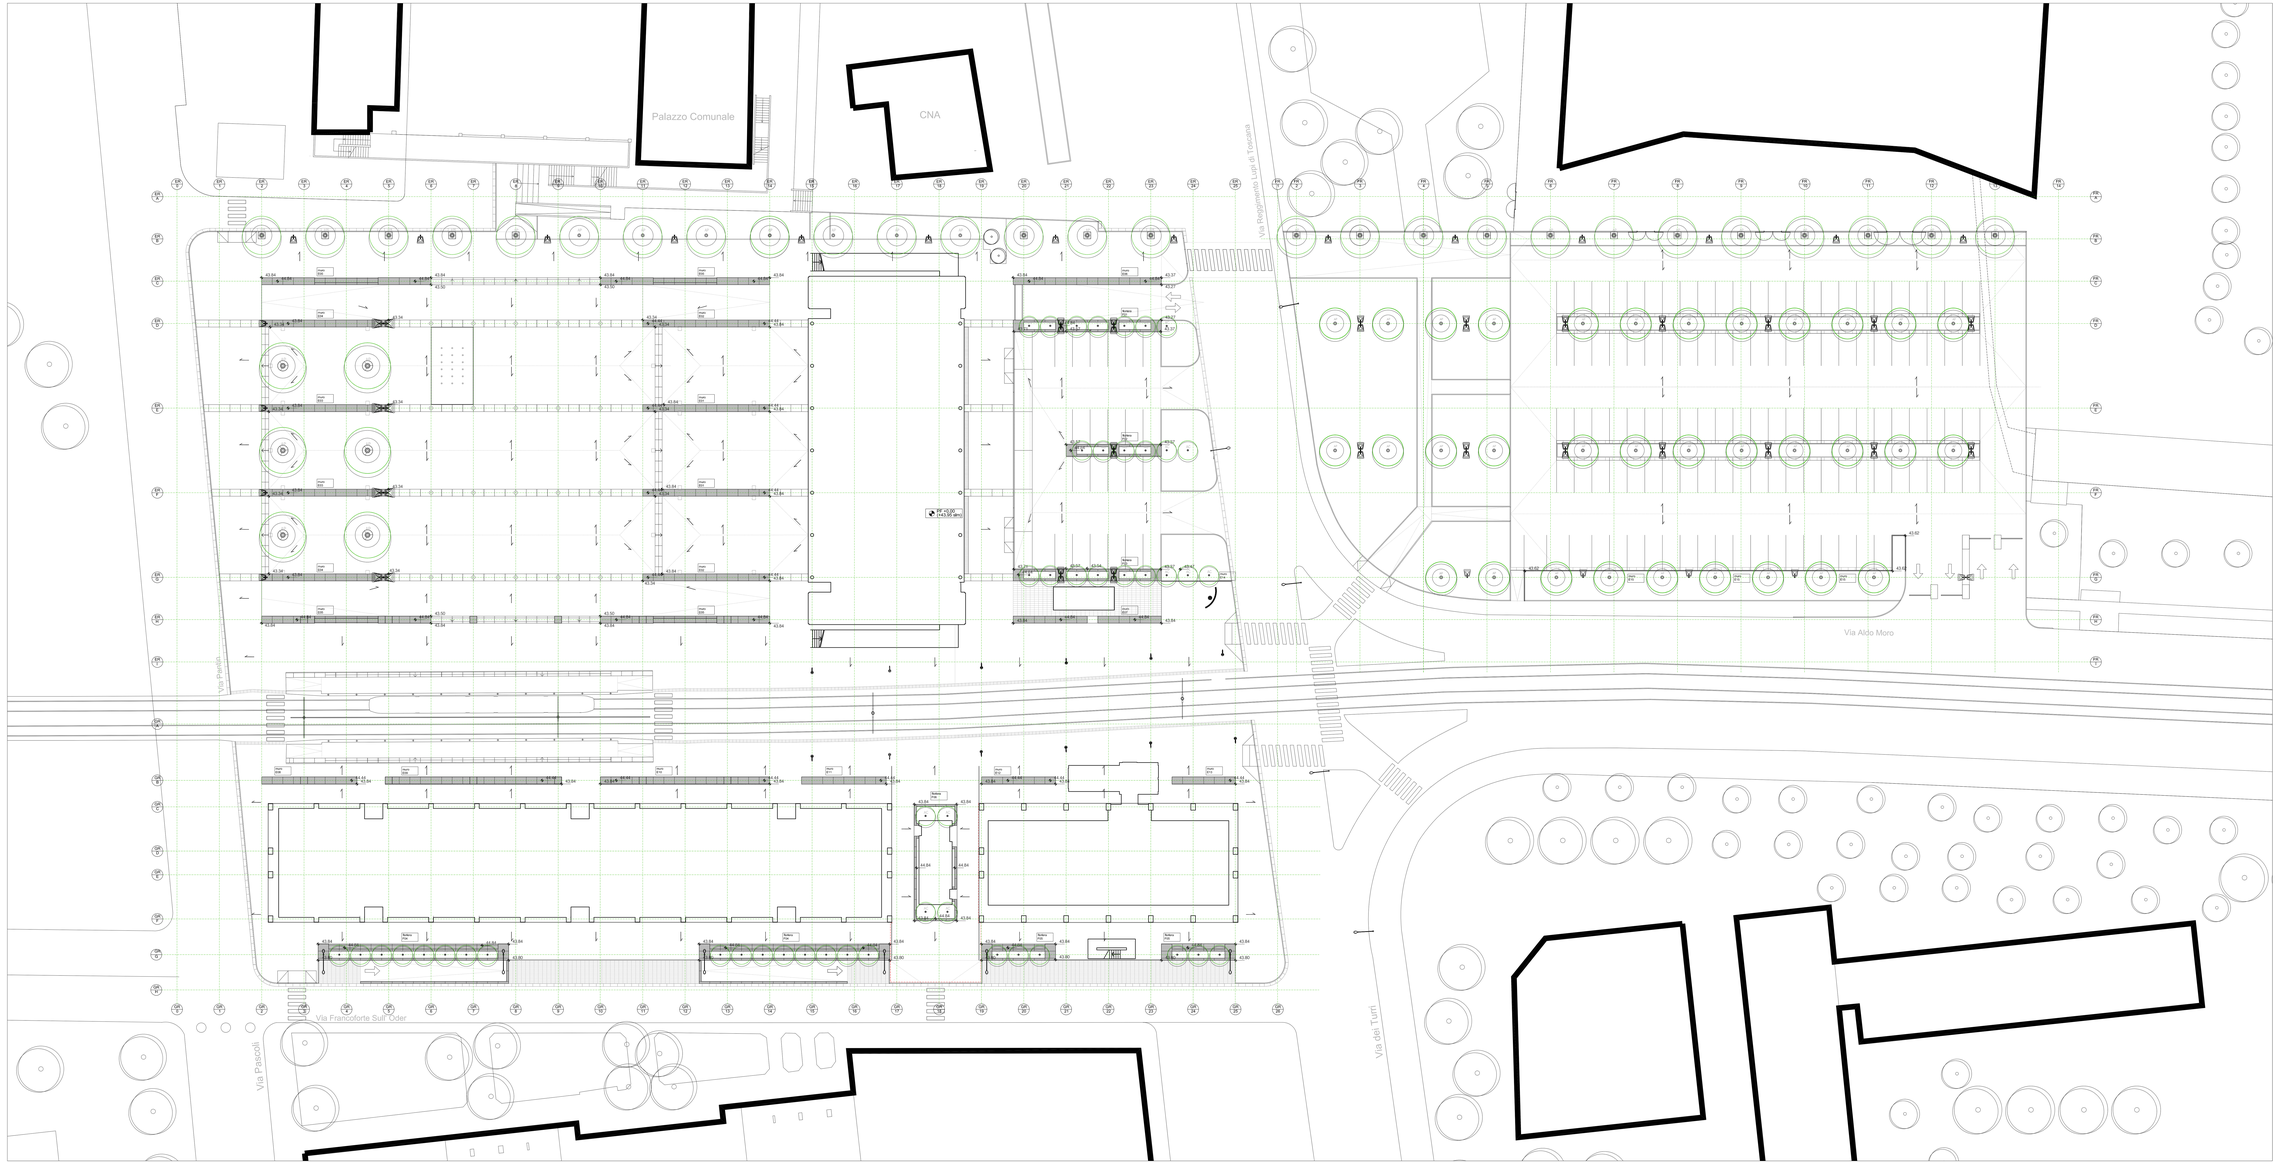

LEGENDA

Opere murarie

Nome muro — Opera Muraria

Quota altimetrica riferita a muri — 43.57

Riferimenti ai codici EPU

SE.R6.01 Sovrapposizioni alle strutture per elementi prefabbricati in cls per muri

Elaborati grafici di riferimento

Piano drenaggi - elaborato Ar001-dwg e successivi
In particolare la posizione delle bocche di lupo ed elementi di drenaggio in generale:
dalle quote altimetriche per lo scolo delle acque superficiali - area drop off.
Piano Illuminazione - elaborato Ar001-dwg e successivi
In particolare quote altimetriche pavimentazioni rappresentate in pianta e sezioni
Piano dettagli - elaborato Ar001-dwg e successivi
Particolari costruttivi - elaborato Ar001-dwg e successivi ed il Blow up relativo pacchetto penale H001
Piano Illuminazione - elaborato Ar001-dwg e successivi
In particolare il posizionamento dei corpi illuminanti

Data	Revisione	Descrizione
31-07-2009	-	PROG.ES
22-09-2009	A	PROG.ES(RC)
10-12-2009	B	PROG.ES(RV)

Non scalare direttamente dal disegno. L'autore di questa rappresentazione non si assume alcuna responsabilità per ogni dimensione o misura che non sia stata verificata per iscritto da parte di chi ne abbia ottenuto la legittimità di utilizzarla o direttamente in cantiere. Tutte le misure e posizioni degli elementi strutturali e degli impianti devono essere verificati sui disegni specifici.

Il Copyright di questo disegno appartiene a Rogers Stirk Harbour + Partners. Il materiale di questo disegno non puo' essere riprodotto per sviluppare il progetto o per la realizzazione della opera, a meno che Rogers Stirk Harbour + Partners lo conceda con autorizzazione scritta.

COMUNE DI SCANDICCI

SCANDICCI CENTRO Srl

Scandicci Centro

Project Financing "Nuovo Centro Civico e
Stazione Tramvia Veloce Firenze S.M.N.- Scandicci

PROGETTO ESECUTIVO

© copyright: Rogers Stirk Harbour + Partners, tutti i diritti riservati 2008

PROGETTO DI PAESAGGIO

Progettista
Rogers Stirk Harbour + Partners
Thames Wharf
Rainville Road
London
W6 9HA
tel. 020 7385 1235
fax. 020 7386 0255
email 2048@rsh-p.com
www.rsh-p.com
Il rappresentante Arch. Ernesto Bartolini

Consulente
Erika Stallar - Architettura del paesaggio

Titolo
PIANO OPERE MURARIE
PLANIMETRIA GENERALE

Scala di All.	Numeri disegni
1:200 scale	3485-ESE-L-Jul001

Data	Data Revisione	Revisione
31-07-2009	10-12-2009	B