muro E01
scala 1:50

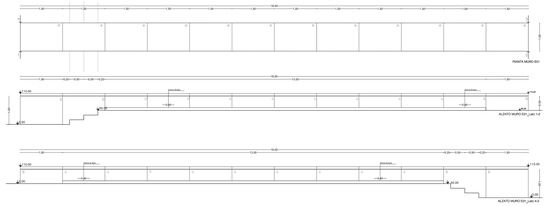

muro E02
scala 1:50

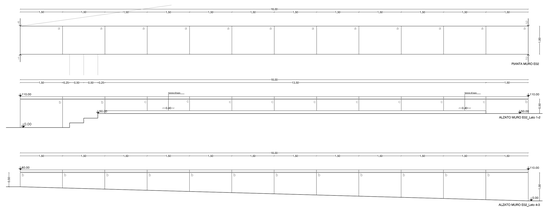

muro E03
scala 1:50

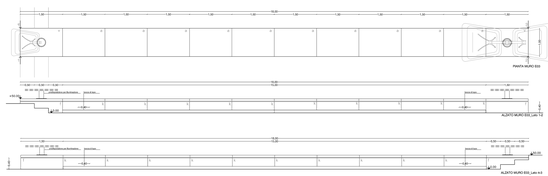

muro E04
scala 1:50

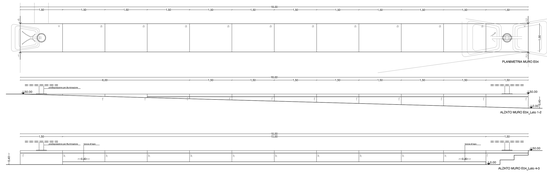

muro E05
scala 1:50

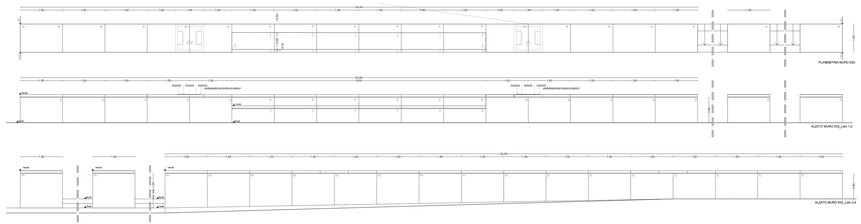

muro E01
scala 1:20

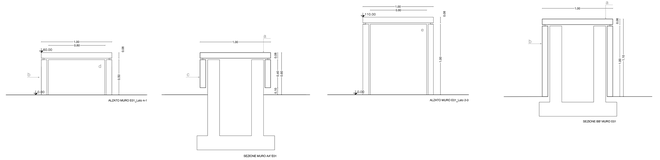

muro E02
scala 1:20

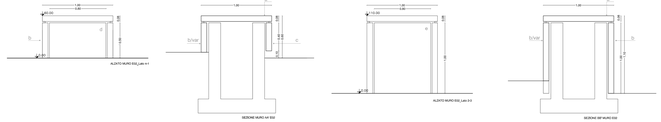

muro E03
scala 1:20

muro E04
scala 1:20

muro E05
scala 1:20

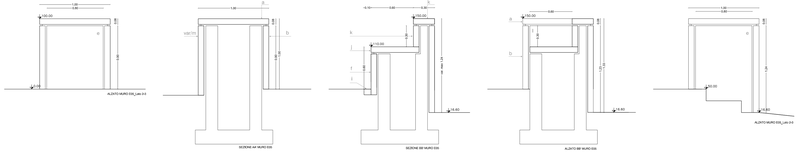

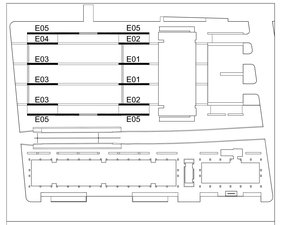

KEY PLAN

Riferimenti ai codici EPU

SE.06.05 Sovrapprezzo alle strutture per elementi prefabbricati in cls per muri

Elaborati grafici di riferimento

Piano drenaggi - elaborato A-001.dwg e successivi
Piano impermeabilizzazione - elaborato A-002.dwg e successivi di drenaggio in generale;
sulle quote altimetriche per lo scolo delle acque superficiali - area drop off;
Piano movimenti terra - elaborato A-001.dwg e successivi
In particolare quote altimetriche piano stradale rappresentate in piante e sezioni
Piano pavimentazioni - elaborato A004.dwg e successivi
In particolare i Blow up relativi ai giunti A005 ed il Blow up relativo pacchetto pensile H001
Piano Illuminazione - elaborato A007.dwg e successivi
In particolare il posizionamento dei corpi illuminanti

Notazione

I singoli elementi di rivestimento sono contrassegnati da lettere come nell'blocco elementi Ae007.dwg

Data	Revisione	Descrizione
31-07-2009	-	PROG.ES
22-09-2009	A	PROG.ES(RC)
10-12-2009	B	PROG.ES(RV)

Non scalare direttamente dal disegno. L'autore di questa rappresentazione non si assume alcuna responsabilità per ogni dimensione non verificata sul cantiere. Tutte le misure devono essere verificate sul cantiere prima di procedere a qualsiasi lavoro o direttamente in cantiere. Tutte le misure e posizioni degli elementi strutturali e degli impianti devono essere verificati sui disegni specifici.

© Copyright di questo disegno appartiene a Rogers Stirk Harbour + Partners. Il materiale di questo disegno non puo' essere riprodotto per sviluppare il progetto o per la realizzazione della opera, a meno che Rogers Stirk harbour + Partners lo conceda con autorizzazione scritta.

COMUNE DI SCANDICCI

SCANDICCI CENTRO Srl

Scandicci Centro

Project Financing "Nuovo Centro Civico e Stazione Tramvia Veloce Firenze S.M.N.- Scandicci

PROGETTO ESECUTIVO

© copyright Rogers Stirk Harbour + Partners, tutti i diritti riservati 2009.

PROGETTO DI PAESAGGIO

Progettista
Rogers Stirk Harbour + Partners
Thames Wharf
Rainville Road
London
W6 9HA
tel. 020 7385 1235
fax. 020 7385 1200
email. 2048@rsh-p.com
www.rsh-p.com

Il rappresentante Arch. Ernesto Bartolini

Consulente
Erika Skattar - Architettura del paesaggio

Titolo
PIANO OPERE MURARIE
SVILUPPO MURI E01_ E05

Scala @ A0	Numero disegno
1:200 e 1:50	3485-ESE-L-Ae002
Data	**Data Revisione**	**Revisione**
31-07-2009	10-12-2009	B