ELEMENTI DI RIVESTIMENTO DEI MURI

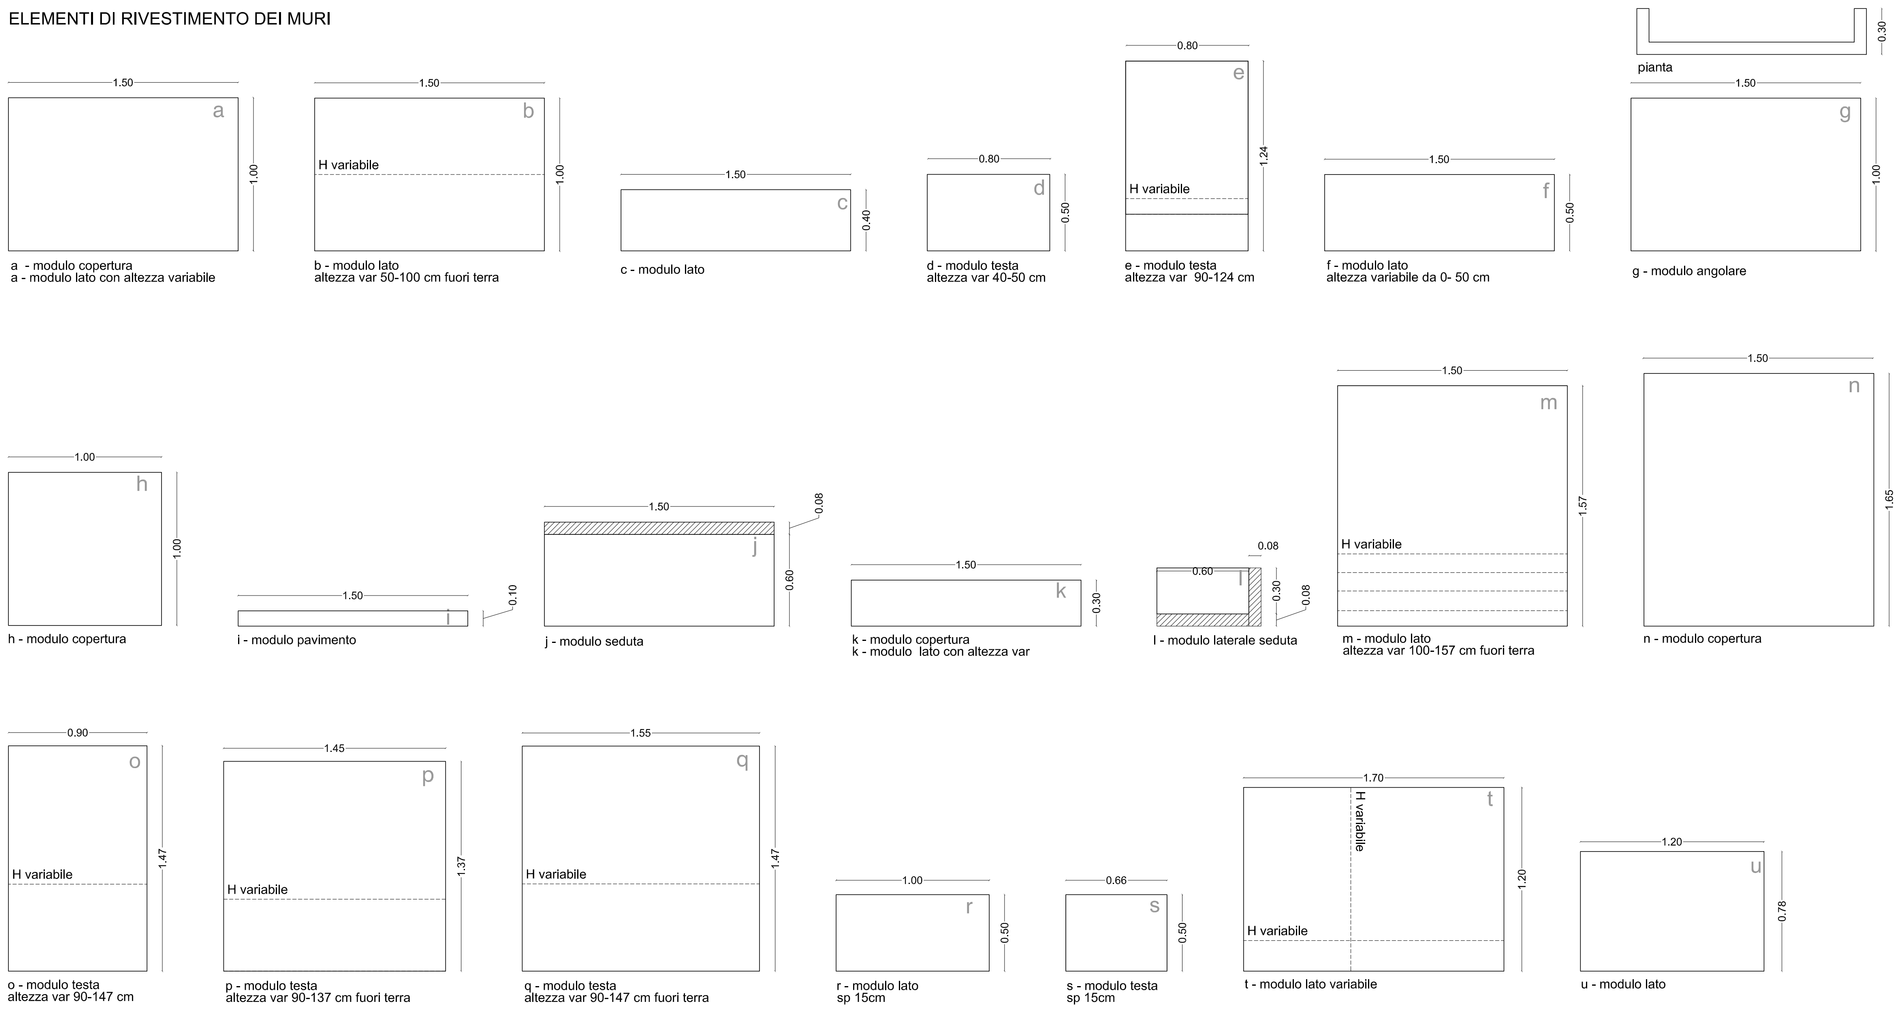

h - modulo copertura

i - modulo pavimento

j - modulo seduta

k - modulo copertura
k - modulo lato con altezza var

l - modulo laterale seduta

m - modulo lato
altezza var 100-157 cm fuori terra

n - modulo copertura

o - modulo testa
altezza var 90-147 cm

p - modulo testa
altezza var 90-137 cm fuori terra

q - modulo testa
altezza var 90-147 cm fuori terra

r - modulo lato
sp 15cm

s - modulo testa
sp 15cm

t - modulo lato variabile

u - modulo lato

ELEMENTI SPECIALI PER POSA CORPI ILLUMINANTI

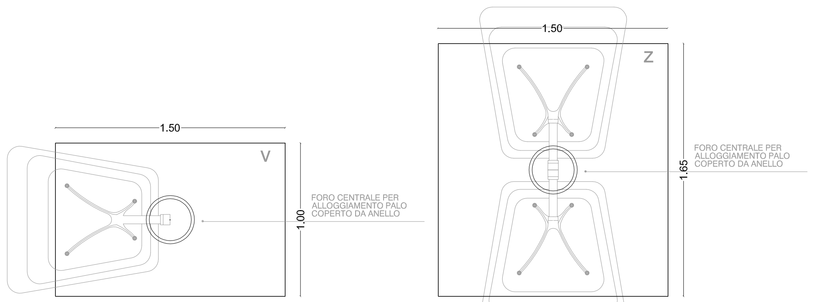

v - modulo speciale per alloggiamento palo corpo illuminante

z - modulo speciale per alloggiamento palo corpo illuminante

ELEMENTI DI PAVIMENTAZIONE ed ELEMENTI SPECIALI PER POSA CORPI ILLUMINANTI E DI DRENAGGIO

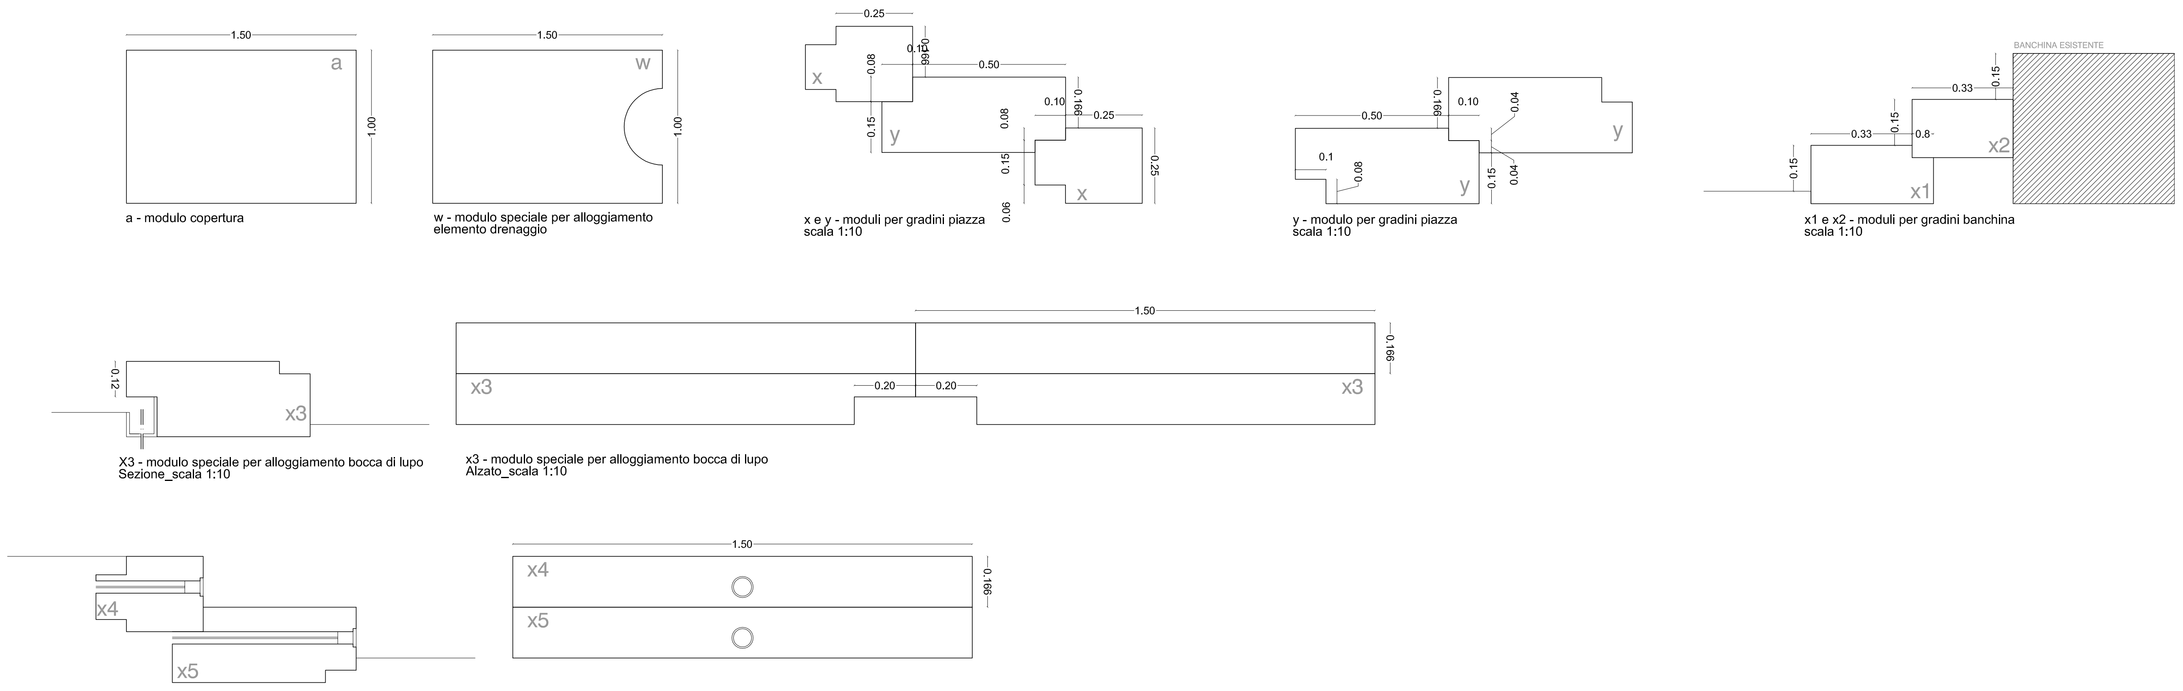

a - modulo copertura

w - modulo speciale per alloggiamento elemento drenaggio

x e y - moduli per gradini piazza
scala 1:10

y - modulo per gradini piazza
scala 1:10

x1 e x2 - moduli per gradini banchina
scala 1:10

X3 - modulo speciale per alloggiamento bocca di lupo
Sezione_scala 1:10

x3 - modulo speciale per alloggiamento bocca di lupo
Alzato_scala 1:10

x4 e x5 - moduli speciali per alloggiamento apparecchio led
Sezione_scala 1:10

x4 e x5 - moduli speciali per alloggiamento apparecchio led
Alzato_scala 1:10

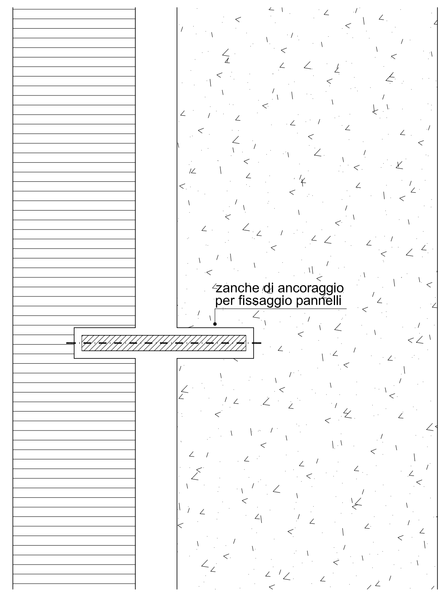

DETTAGLIO DI ANCORAGGIO
scala grafica

Riferimenti ai codici EPU

SE.06.03 Sovrapprezzo alle strutture per elementi prefabbricati in cls per muri

Elaborati grafici di riferimento

Piano drenaggi - elaborato An001.dwg e successivi
In particolare la posizione delle bocche di lupo ed elementi di drenaggio in generale;
delle quote altimetriche per lo scolo delle acque superficiali - area drop off.
Piano movimenti terra - elaborato Ar001.dwg e successivi
In particolare quote altimetriche pavimentazioni rappresentate in pianta e sezioni
Piano dettagli - elaborato A001.dwg e successivi
In particolare i Blow up relativi al gradini A005 e A006 ed il Blow up relativo pacchetto pensile H001
Piano illuminazione - elaborato Ai001.dwg e successivi
In particolare il posizionamento dei corpi illuminanti

Notabene

Blow up significa ingrandimento

Data	Revisione	Descrizione
31-07-2009	-	PROG.ES
22-09-2009	A	PROG.ES(RC)
10-12-2009	B	PROG.ES(RV)

Non scalare direttamente dal disegno. L'autore di questa rappresentazione non si assume alcuna responsabilita' per ogni dimensione ottenuta direttamente dal disegno. Se non viene data la misura, e' compito del ricevente di accertarsi dall'autore o direttamente in cantiere. Tutte le misure e posizioni degli elementi strutturali e degli impianti devono essere verificati sui disegni specifici.

Il Copyright di questo disegno appartiene a Rogers Stirk Harbour + Partners. Il materiale di questo disegno non puo' essere riprodotto per sviluppare il progetto o per la realizzazione delle opere, a meno che Rogers Stirk Harbour + Partners lo conceda con autorizzazione scritta.

COMUNE DI SCANDICCI

SCANDICCI CENTRO Srl

Scandicci Centro

Project Financing "Nuovo Centro Civico e
Stazione Tramvia Veloce Firenze S.M.N.- Scandicci

PROGETTO ESECUTIVO

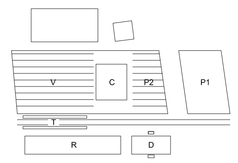

© copyright Rogers Stirk Harbour + Partners, tutti i diritti riservati 2008

PROGETTO DI PAESAGGIO

Progettista
Rogers Stirk Harbour + Partners
Thames Wharf
Rainville Road
London
W6 9HA
tel. 020 7385 1235
fax. 020 7385 8409
email J3485@rsh-p.com
www.rsh-p.com
Il rappresentante Arch. Ernesto Bartolini

Consulente
Erika Skabar - Architettura del paesaggio

Titolo
PIANO OPERE MURARIE
ABACO ELEMENTI

Scala @ A0	Numero disegno	
1:50	3485-ESE-L-Ae007	
Data	Data Revisione	Revisione
31-07-2009	10-12-2009	B