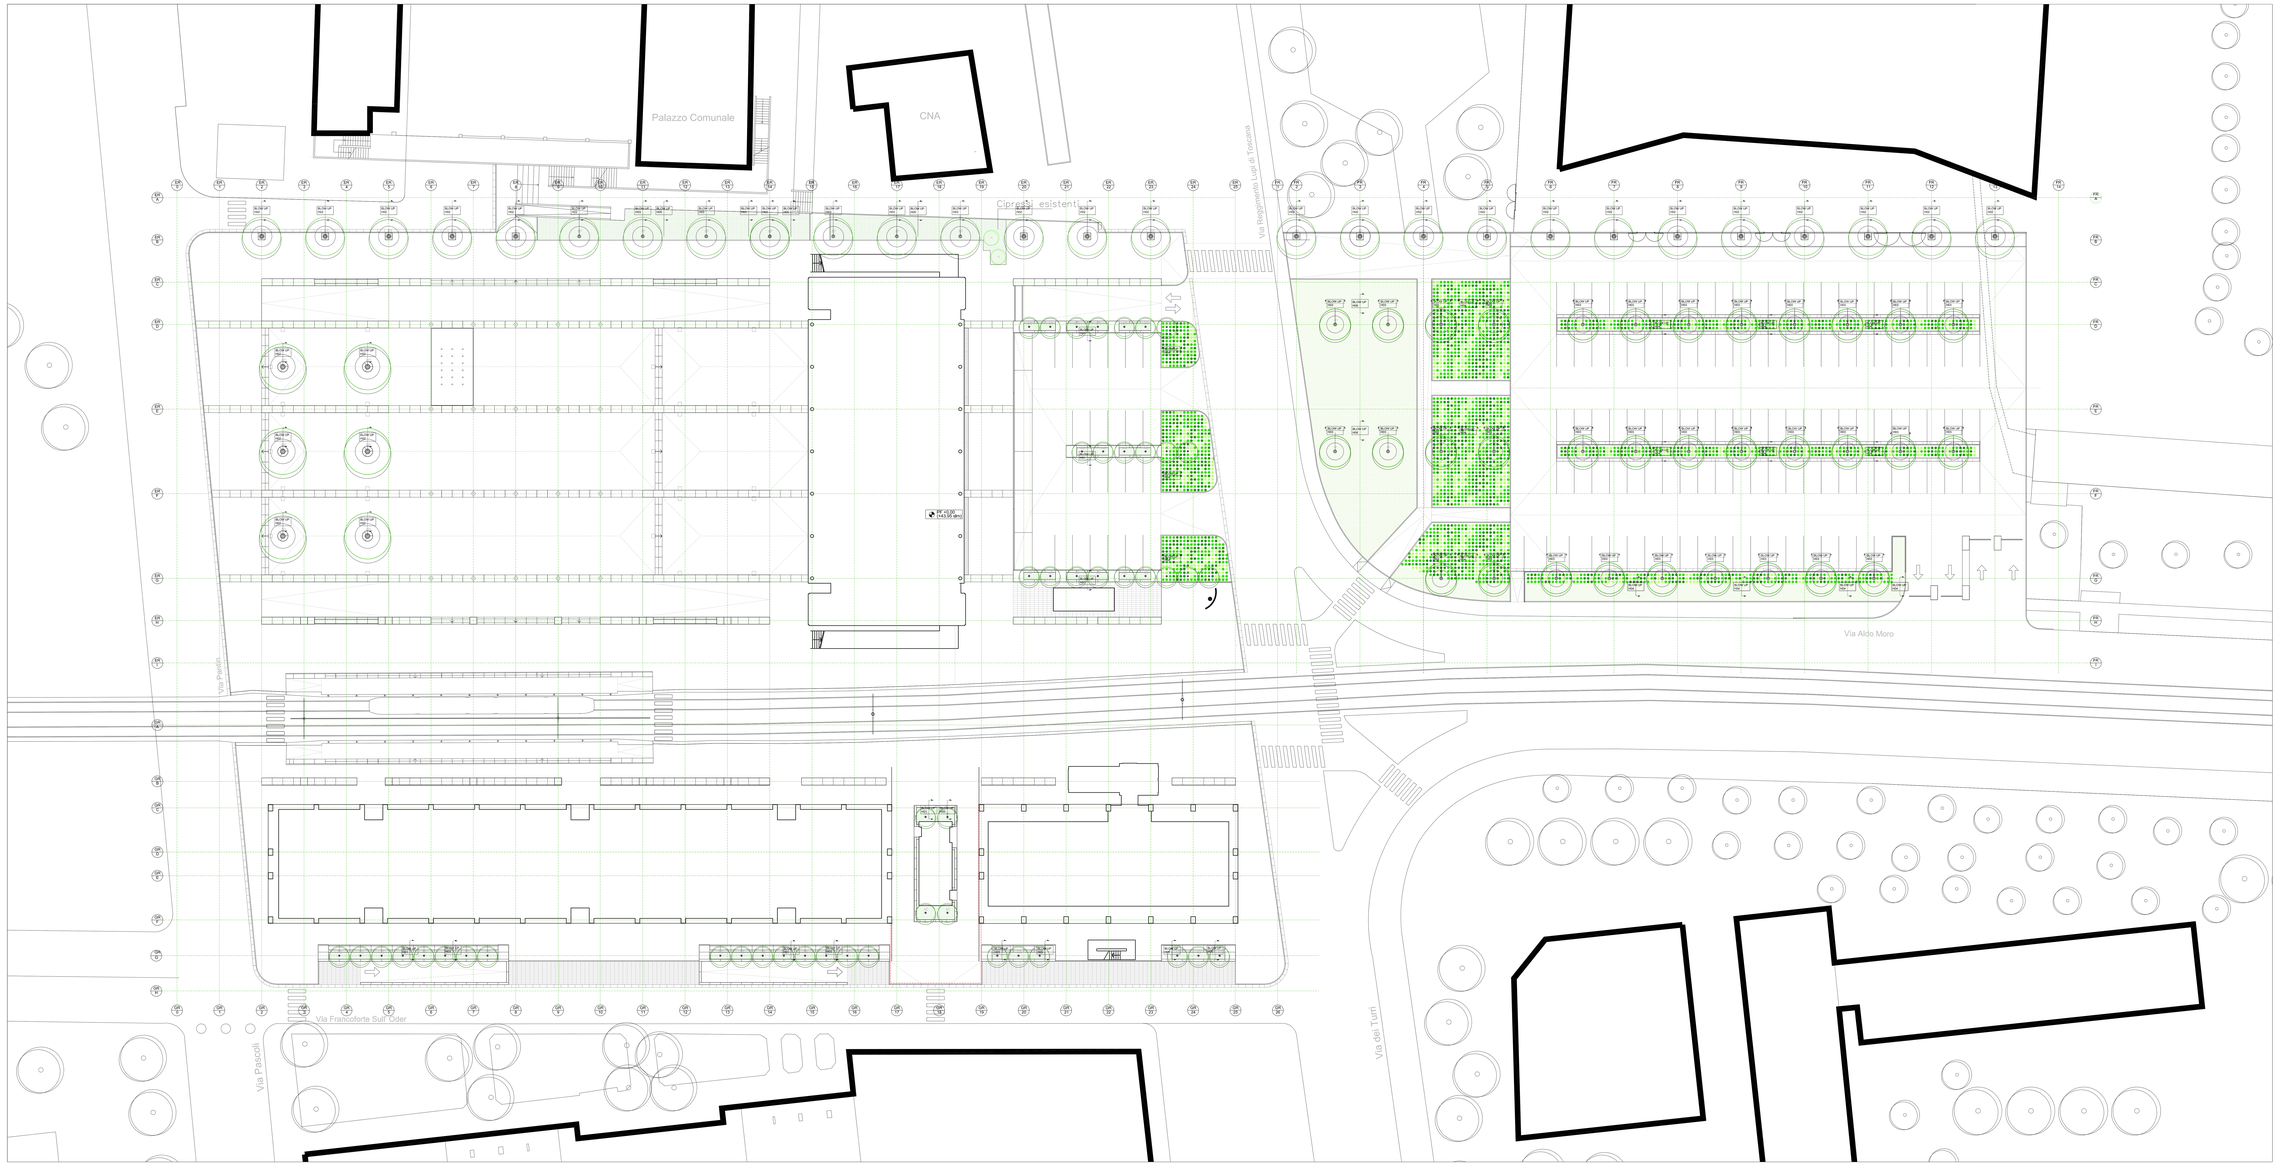

LEGENDA

Superficie a prato

Superficie a sottoboschi

Superficie ad arbusti

Acer platanoides

Acer campestre "Elsrijk"

Cipressi esistenti

NOTASENE

Le dimensioni delle piante sono indicative e rappresentano lo sviluppo maturo nel tempo.

Le misure devono essere verificate in cantiere.

Riferimenti ai codici EPU

SE.03.01.a Fornitura e messa a dimora di esemrcio arboreo di 1° grandezza
SE.03.01.b Fornitura e messa a dimora di esemrcio arboreo di 1° grandezza
SE.03.01.c Fornitura e messa a dimora di esemrcio arboreo di 1° grandezza
SE.03.02 Fornitura e messa a dimora di esemrcio arboreo di 2° grandezza
SE.03.03 Fornitura e messa a dimora di esemrcio arboreo di forma obbligata
SE.03.04.a Fornitura e messa a dimora di sottoboschi
SE.03.05 Fornitura e messa a dimora di rampicanti
SE.03.06 Fornitura e messa a dimora di esemplari monumentali di alberi, arbusti e rampicanti
SE.03.07 Fornitura e formazione strato drenante
SE.03.08 Fornitura e stesa di terriccio
SE.03.09 Fornitura e formazione tappeto erboso a scarpata
SE.03.10 Fornitura e posa di pacciamatura
SE.03.11 Fornitura e posa di tappeto erboso

Elaborati grafici di riferimento

Piano irrigazione - elaborato A4X04.dwg
Piano dettagli - elaborato A4X01.dwg e successivi

Data	Revisione	Descrizione
31-07-2009	-	PROG.ES
22-09-2009	A	PROG.ES (RC)
10-12-2009	B	

Non scalare direttamente dal disegno. L'autore di questa rappresentazione non si assume alcuna responsabilità per ogni dimensione o misura che non sia stata verificata per iscritto dagli uffici competenti. Le misure devono essere verificate in cantiere. Tutte le misure e posizioni degli elementi architettonici e degli impianti devono essere verificati sui disegni specifici.

Il Copyright di questo disegno appartiene a Rogers Stirk Harbour + Partners. Il materiale di questo disegno non puo' essere riprodotto per sviluppare il progetto o per la realizzazione della opera, a meno che Rogers Stirk Harbour + Partners lo consenta con autorizzazione scritta.

COMUNE DI SCANDICCI

SCANDICCI CENTRO Srl

Scandicci Centro

Project Financing "Nuovo Centro Civico e Stazione Tramvia Veloce Firenze S.M.N.- Scandicci

PROGETTO ESECUTIVO

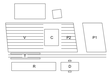

© copyright: Rogers Stirk Harbour + Partners, tutti i diritti riservati 2008

PROGETTO DI PAESAGGIO

Progettista
Rogers Stirk Harbour + Partners
Thames Wharf
Rainville Road
London
W6 9HA

tel. 020 7385 1235
fax. 020 7386 1231
email 2048@rsh-p.com
www.rsh-p.com

Il rappresentante Arch. Ernesto Bartolini

Consulente
Erika Stallar - Architettura del paesaggio

Titolo

PIANO VEGETALE
PLANIMETRIA GENERALE

Scala @ A0	Numero disegno
1:200 scale	3485-ESE-L-Ag001

Data	Data Revisione	Revisione
31-07-2009	10-12-2009	B