PIANO P1-P6: Dettaglio canali portacavi entro controsoffitto

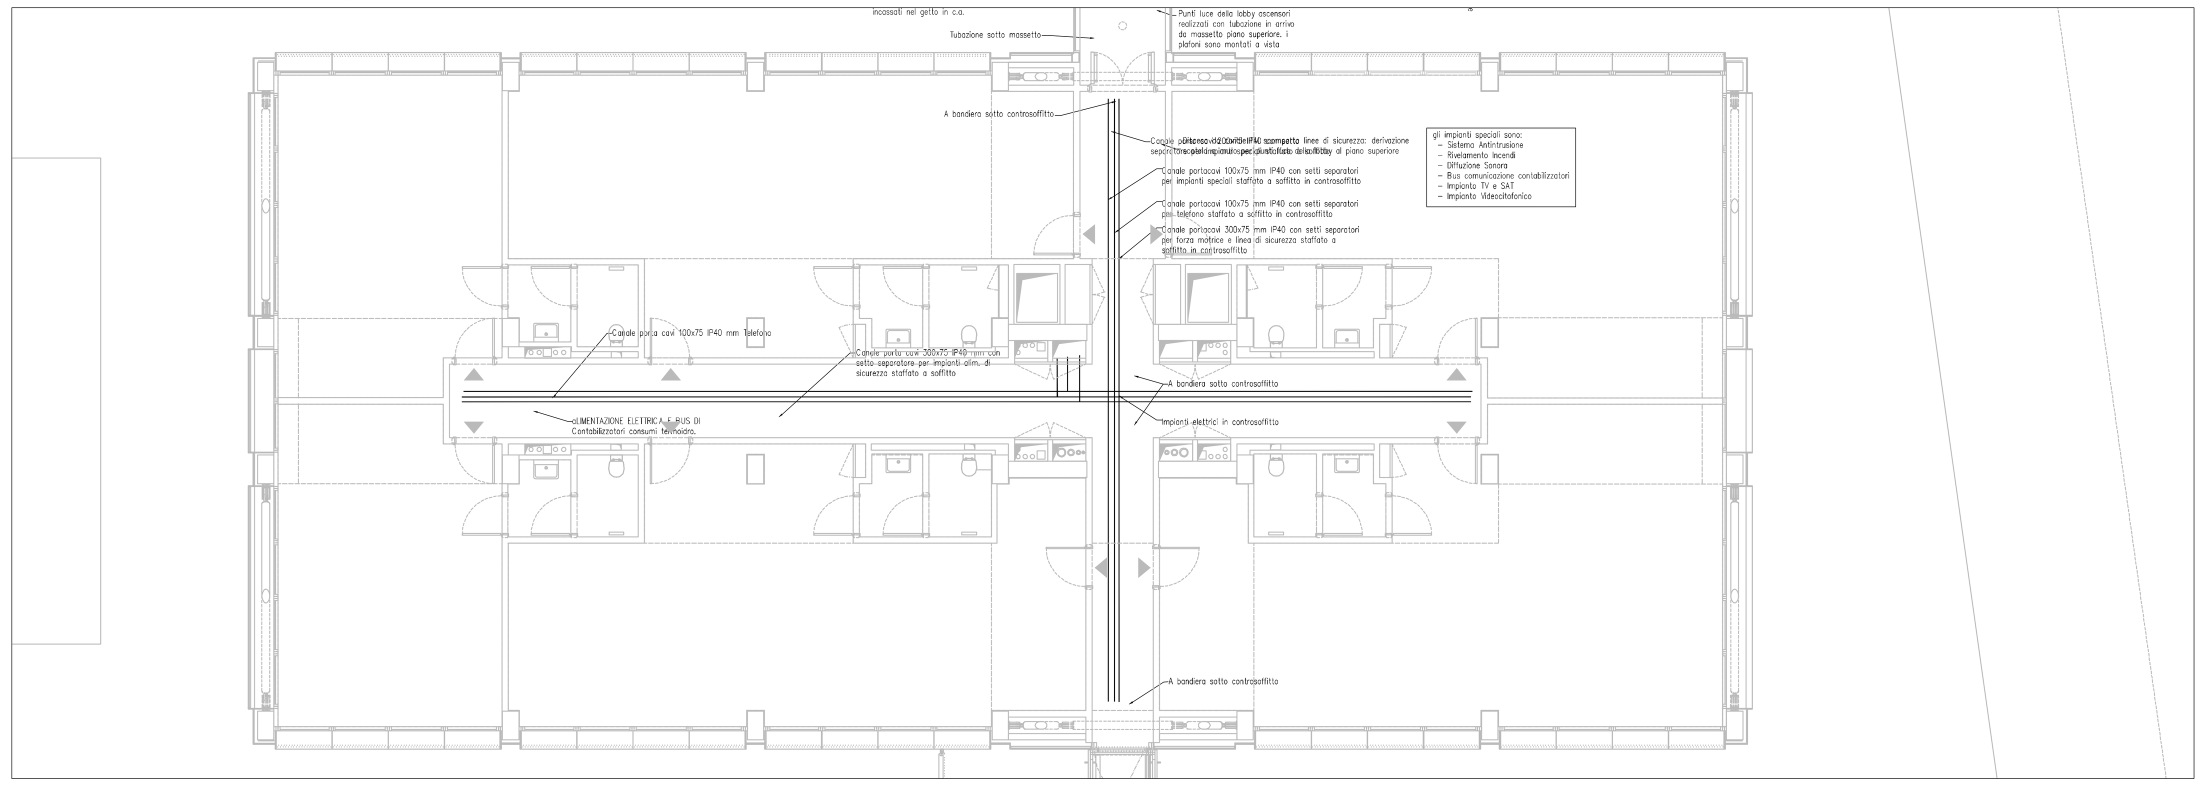

TIPICO PER PIANI DA 1 A 6: Distribuzione ed illuminazione
(NOTA: I QUADRI DI RIFERIMENTO SUI CIRCUITI SONO PER SEMPLICITA' RIFERITI AL SOLO PIANO PRIMO)

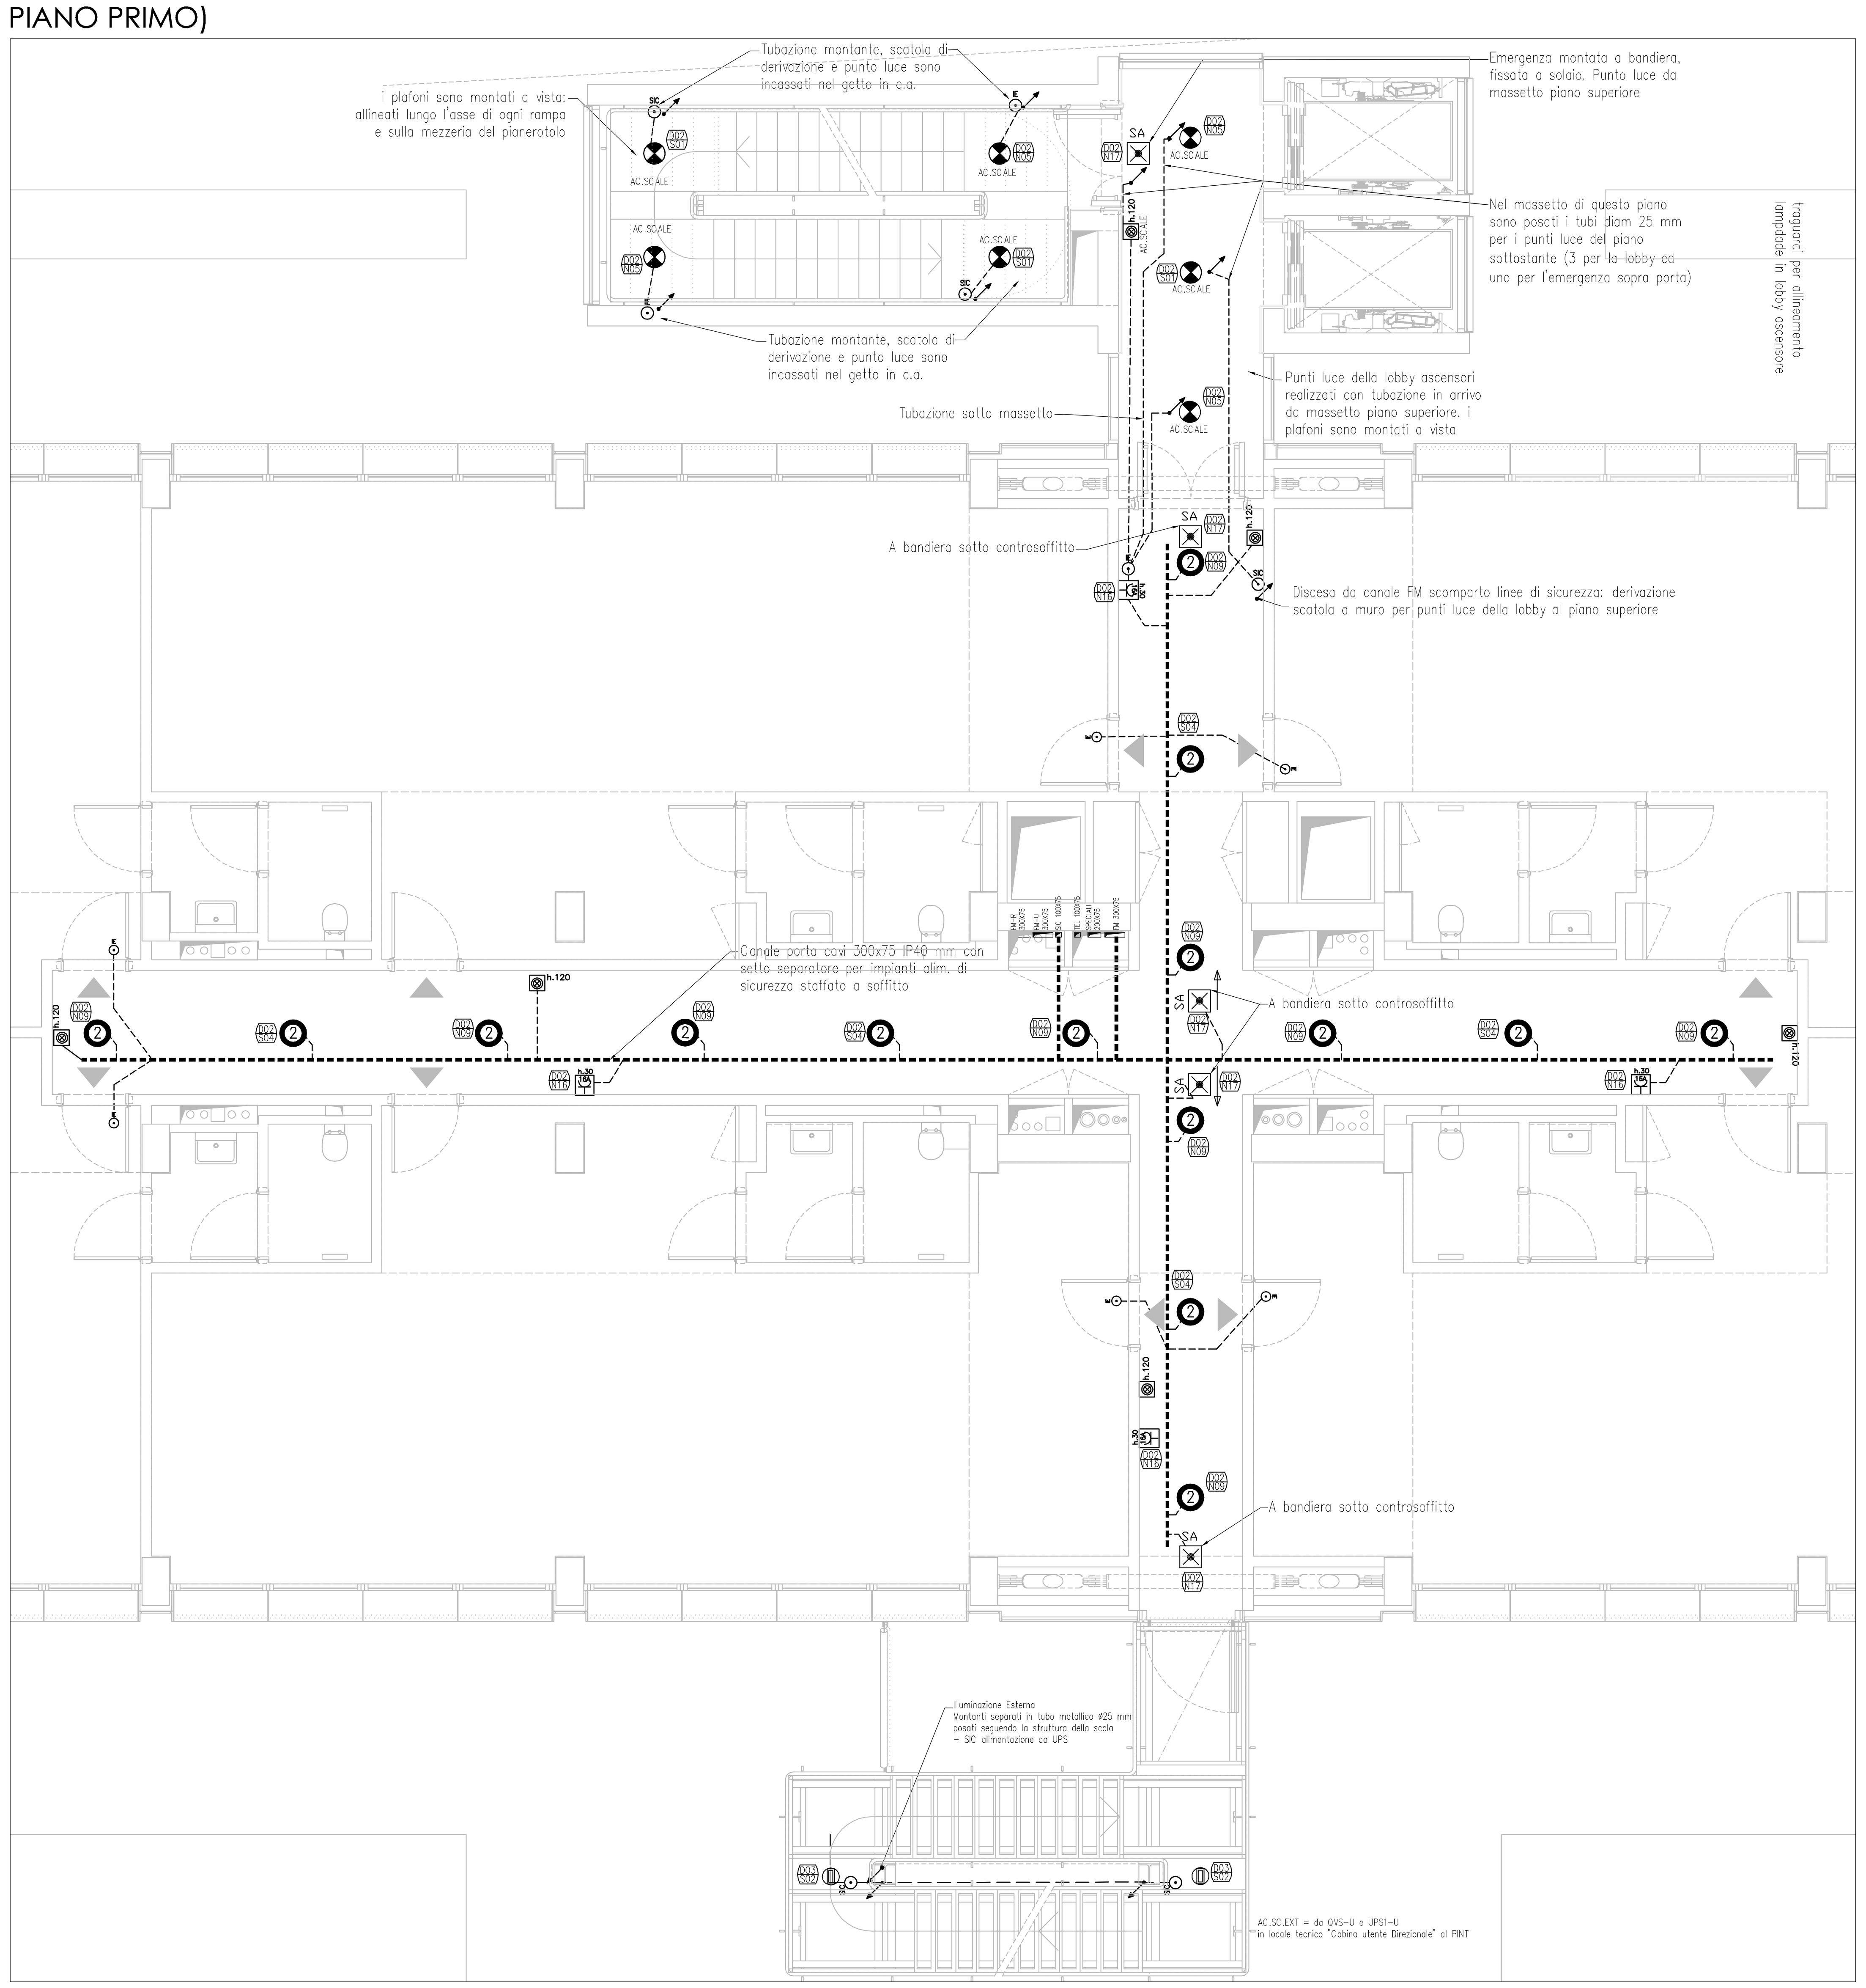

SCALE METALLICHE SICUREZZA

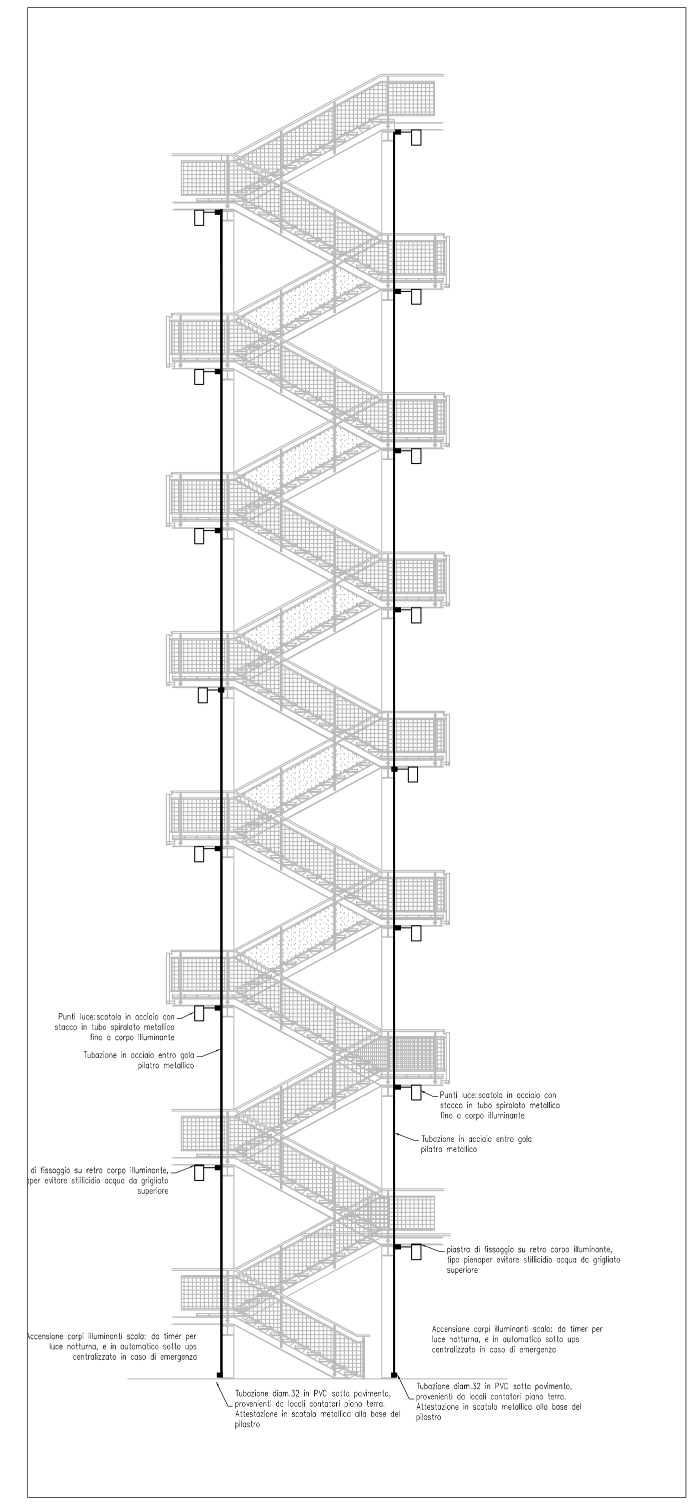

SCALE INTERNE

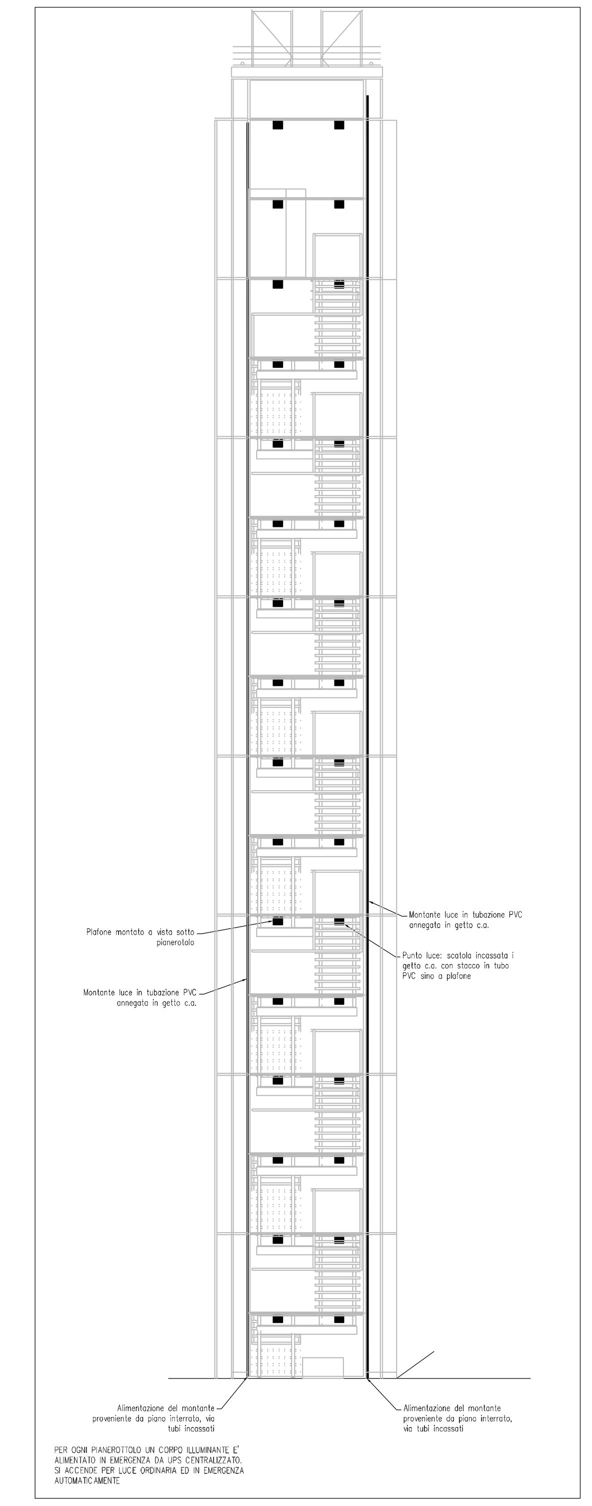

Cavedio impianti IES: Dettaglio

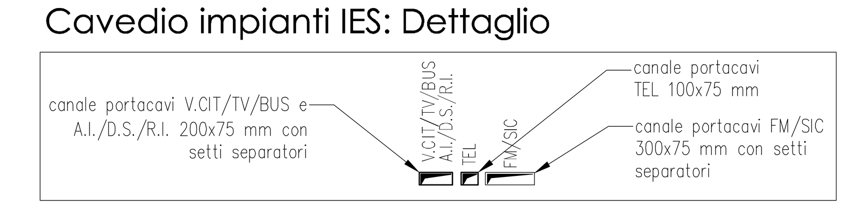

TIPICO PER PIANI DA 1 A 6: Impianti speciali

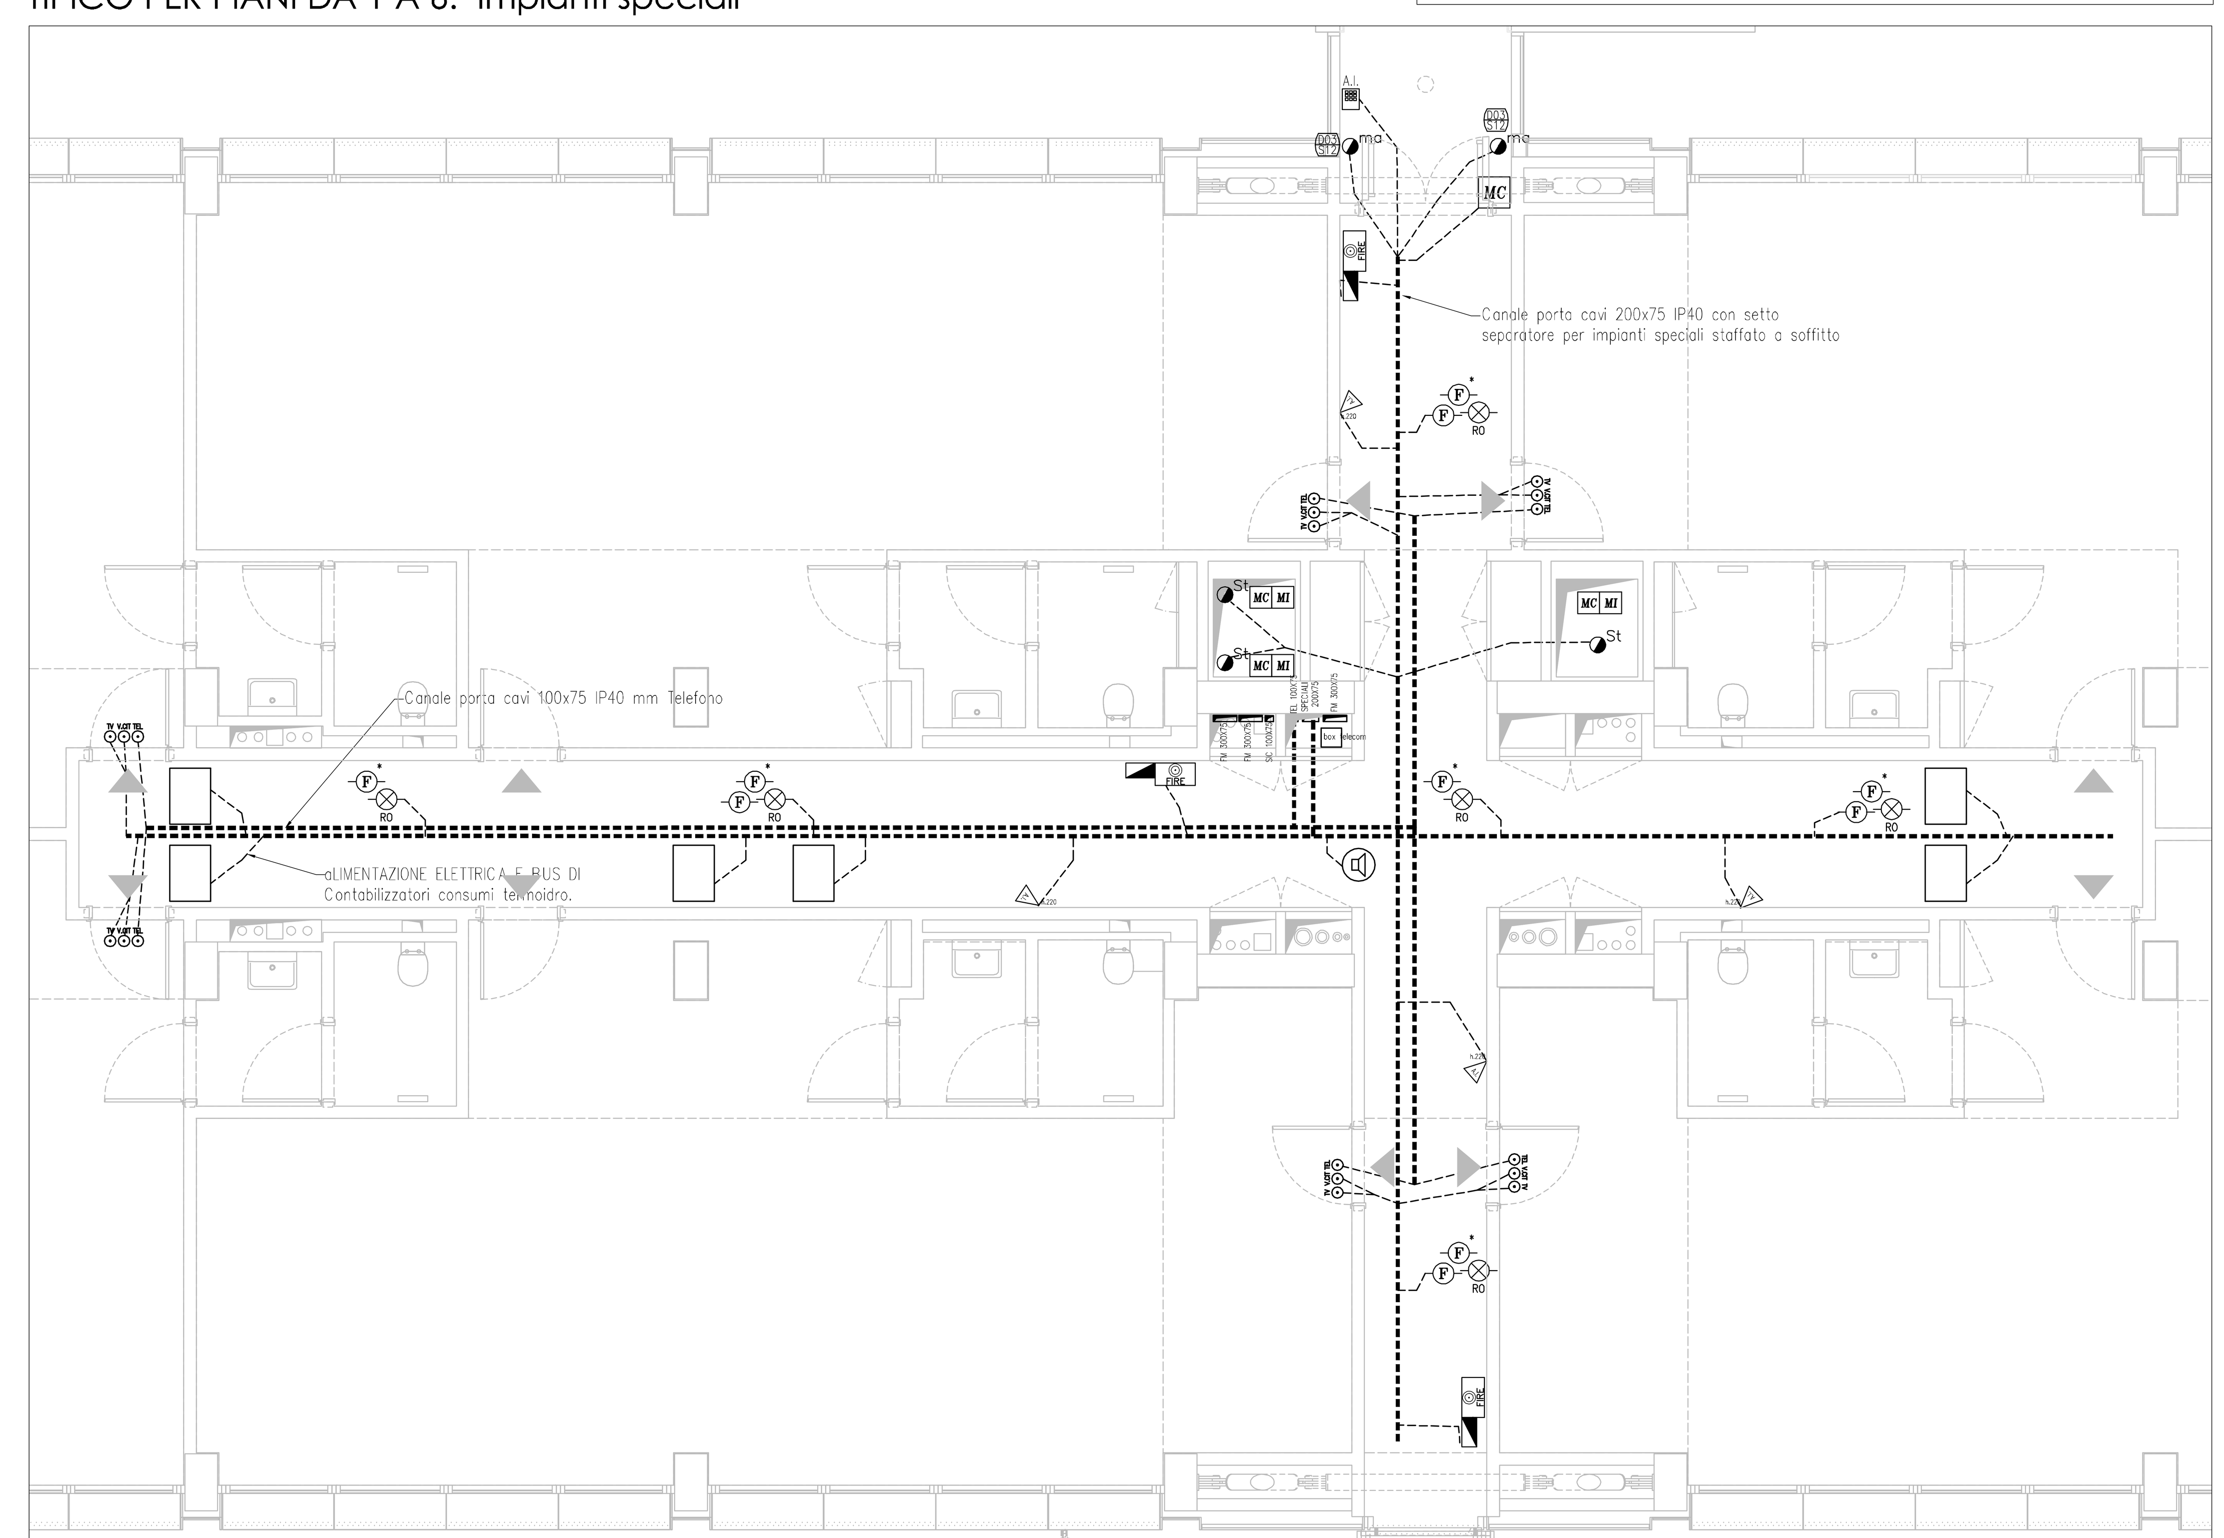

LEGENDA IMPIANTI ELETTRICI E SPECIALI

- MONTANTE O CALATA IMPIANTI ELETTRICI E/O SPECIALI
- COMANDO LUCE: INTERRUTTORE
- COMANDO LUCE: DEVIATORE
- COMANDO LUCE: INVERTITORE
- COMANDO LUCE: INTERRUTTORE LUMINOSO
- INTERRUTTORE BIPOLARE
- PULSANTE A TIRANTE ISOLANTE INSTALLATO A m2.25
- COMANDO LUCE: PULSANTE LUMINOSO
- PRESA CIVILE TIPO 10A
- PRESA CIVILE TIPO 16A
- PRESA CIVILE TIPO UNEL P30
- PRESA INTERBLOCCATA CON PROTEZIONE MEDIANTE FUSIBILI 16A
- PRESA SEGNALE TELEFONICO
- PRESA SEGNALE TV TERRESTRE
- PRESA SEGNALE TV SATELLITARE
- VIDEOCITOFONO
- ALIMENTAZIONE ELETTROSERRATURA PORTA INGRESSO EDIFICIO
- PULSANTE CON TARGA PORTANOME RETROILLUMINATA
- RONZATORE
- QUADRO ELETTRICO
- SCATOLA DI DERIVAZIONE DA INCASSO
- PUNTO ALIMENTAZIONE FANCOIL
- PUNTO ALLACCIAMENTO TERMOSTATO AMBIENTE PER PANNELLI RADIANTI DI ZONA/FANCOIL
- TASTIERINO ALFANUMERICO PER SISTEMA ANTI-INTRUSIONE
- PREDISPOSIZIONE TASTIERINO ALFANUMERICO PER SISTEMA ANTI-INTRUSIONE
- CENTRALINA SISTEMA ANTI-INTRUSIONE
- PREDISPOSIZIONE CENTRALINA SISTEMA ANTI-INTRUSIONE
- APPARECCHIATURA PER RIVELAMENTO INTRUSIONE
- PREDISPOSIZIONE APPARECCHIATURA PER RIVELAMENTO INTRUSIONE
- PREDISPOSIZIONE CONTATTO MAGNETICO PER RIVELAMENTO INTRUSIONE
- SIRENA DA ESTERNO CON LAMPEGGIANTE PER RIVELAMENTO INTRUSIONE
- PREDISPOSIZIONE SIRENA DA ESTERNO CON LAMPEGGIANTE PER RIVELAMENTO INTRUSIONE
- CENTRALINA SISTEMA RIVELAZIONE INCENDIO
- SIRENA DA ESTERNO AUTOALIMENTATA PER SISTEMA RIVELAZIONE INCENDI
- RIVELATORE DI FUMO INDIRIZZABILE DA ESTERNO (PARETE-CONTROSOFFITTO)
- RIVELATORE DI FUMO INDIRIZZABILE PER CANALIZZAZIONI DI ARIA (IN CONDOTTE DI ARIA)
- RIVELATORE DI FUMO INDIRIZZABILE SOPRA CONTROSOFFITTO, COMPLETO DI RIPETITORE OTTICO UBICATO IN POSIZIONE VISIBILE
- RIPETITORE OTTICO PER SEGNALE DI ALLARME INCENDIO, INSTALLATO IN POSIZIONE VISIBILE (es.SOTTO AL CONTROSOFFITTO)
- PULSANTE DI ALLARME INCENDIO INDIRIZZATO E VETRO FRANGIBILE
- PANNELLO OTTICO DI ALLARME INCENDIO
- CENTRALINA SISTEMA DIFFUSIONE SONORA
- DIFFUSORE ACUSTICO DA ESTERNO PER POSA A PARETE/SOFFITTO, CON POTENZA 6W
- DIFFUSORE ACUSTICO DA INCASSO NEL CONTROSOFFITTO, CON POTENZA 6W
- PUNTO DI ALIMENTAZIONE UTENZA ALLA TENSIONE DI 400V
- PUNTO DI ALIMENTAZIONE UTENZA ALLA TENSIONE DI 230V
- ALLACCIAMENTO SERRANDA TAGLIAFUOCO MOTORIZZATA
- BLOCCO MAGNETE PORTA TAGLIAFUOCO COMPLETO DI PULSANTE DI SBLOCCO
- PUNTO DI ALLACCIAMENTO ESTRATTORE BAGNO
- MC = MODULO DI COMANDO PER APPARECCHIATURE DEL SISTEMA RIVELAZIONE INCENDI; MI = MODULO DI INGRESSO PER APPARECCHIATURE DEL SISTEMA RIVELAZIONE INCENDI
- TORRETTA A SCOMPARSA DA COMPOSTA DA 1 PRESA UNEL P30 1 PRESA 16A 1 PRESA TELEFONO E PRESA DATI
- PARABOLA PER SISTEMA TELEVISIVO SATELLITARE
- ANTENNA PER SISTEMA TELEVISIVO TERRESTRE

LEGENDA CORPI ILLUMINANTI

Sigla quadro (vedi schema a blocchi)
Identificazione suffissi quadri:
R= edificio residenziale
D= Edificio direzionale
C= Edificio culturale
E= Aree esterne

Sigla circuiti (vedi schemi quadri elettrici)
Identificazione suffissi circuiti:
N= Alimentazione normale
S= Alimentazione di sicurezza (sotto Ups)
P= Alimentazione privilegiata (sotto gruppo elettrogeno)

Data	Revisione	Descrizione
22.09.2009	-	Progetto Esecutivo

Non scalare direttamente dal disegno. L'autore di questa rappresentazione non si assume alcuna responsabilita' per ogni dimensione ottenuta direttamente dal disegno. Se non viene data la misura, e' compito del ricevente di accertarsi dall'autore o direttamente in cantiere. Tutte le misure e posizioni degli elementi strutturali e degli impianti devono essere verificati sui disegni specifici.

Il Copyright di questo disegno appartiene a Politecnica - Ingegneria e Architettura. Il materiale di questo disegno non puo' essere riprodotto per sviluppare il progetto o per la realizzazione delle opere, a meno che Politecnica - Ingegneria e Architettura lo conceda con autorizzazione scritta.

COMUNE DI SCANDICCI

SCANDICCI CENTRO Srl

Scandicci Centro

Project Financing "Nuovo Centro Civico e Stazione Tramvia Veloce Firenze S.M.N.- Scandicci

PROGETTO ESECUTIVO

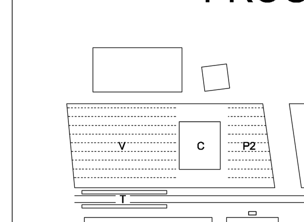

© copyright Politecnica - Ingegneria e Architettura, tutti i diritti riservati 2008

IMPIANTI ELETTRICI E SPECIALI

Titolo: Edificio Direzionale Piani 1-2-3-4-5-6 Vano scala Tipico

Contatto
POLITECNICA
INGEGNERIA E ARCHITETTURA
FIRENZE
Viale Amendola, 6 int.3 - 50121 Firenze
Tel. 055 2001616 - Fax. 055 2344856
polifi@politecnica.it
www.politecnica.it

Scala @ A0	Numero disegno	
1:50	3485-ESE-IME-D-PI-3-REV-0	
Data	Data Revisione	Revisione
22.09.2009		0