



PIANO INTERRATO - Distribuzione illuminazione e forza motrice a soletto

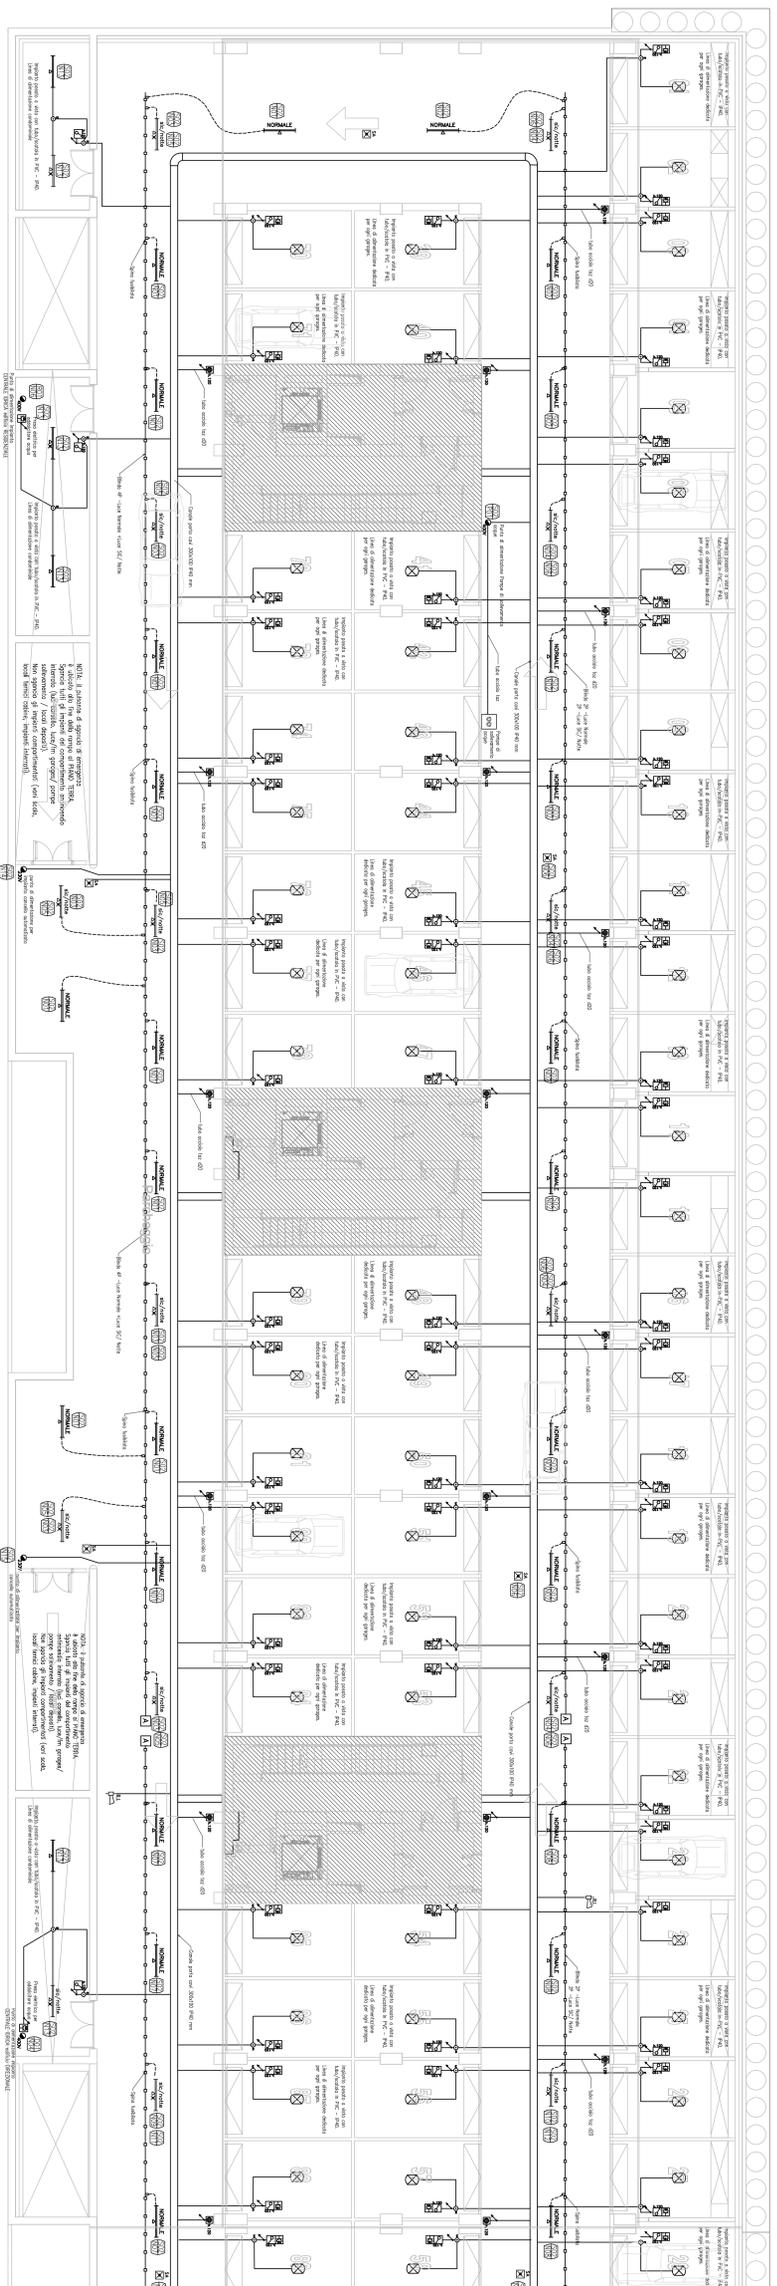

PIANO INTERRATO - Impianto di Terra esterno e distribuzione sotto massetto interna

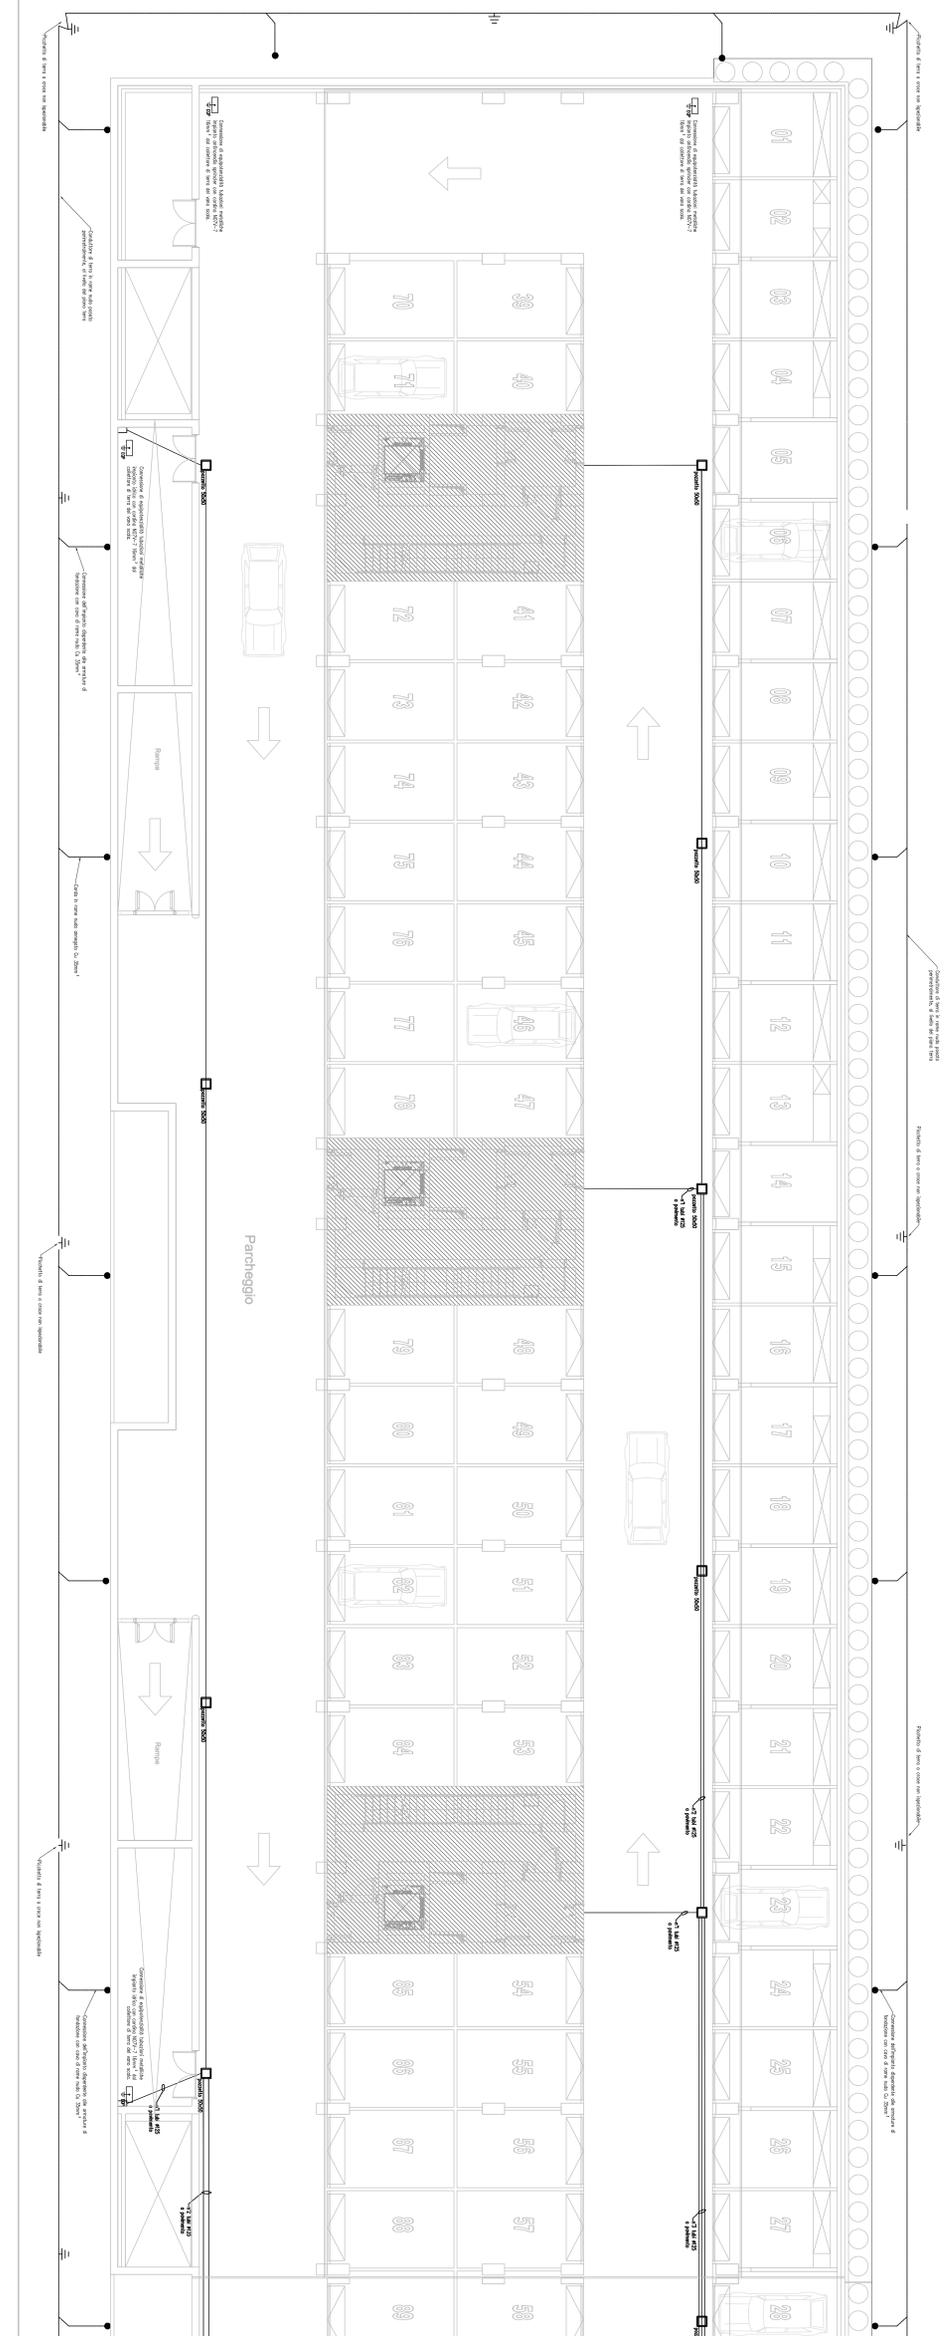

LEGGENDA COPERTURE ILLUMINANTI	LEGGENDA COPERTURE ILLUMINANTI
<ul style="list-style-type: none"> 1. ILLUMINAZIONE A SOLETTI 2. ILLUMINAZIONE A SOLETTI Data	Revisione	Descrizione
22.09.2009	-	Progetto Esecutivo

COMUNE DI SCANDICCI

SCANDICCI CENTRO SH

Scandici Centro

Projetct Financing "Nuovo Centro Civico e Stazione Tramvia Veloce Firenze S.M.N. - Scandici

PROGETTO ESECUTIVO

INPIANTI ELETTRICI E SPEDALI

POLITECNICA

Edificio Residenziale
Pianta piano interrato
Corseili e Garages

Scala @ 40
1:100
Data Revisione
22.09.2009