## PIANO TERRA - Vano Scala A-B (NOTA: I QUADRI DI RIFERIMENTO SUI CIRCUITI SONO PERSEMPLICITA' RIFERITI AL SOLO VANO SCALA A)

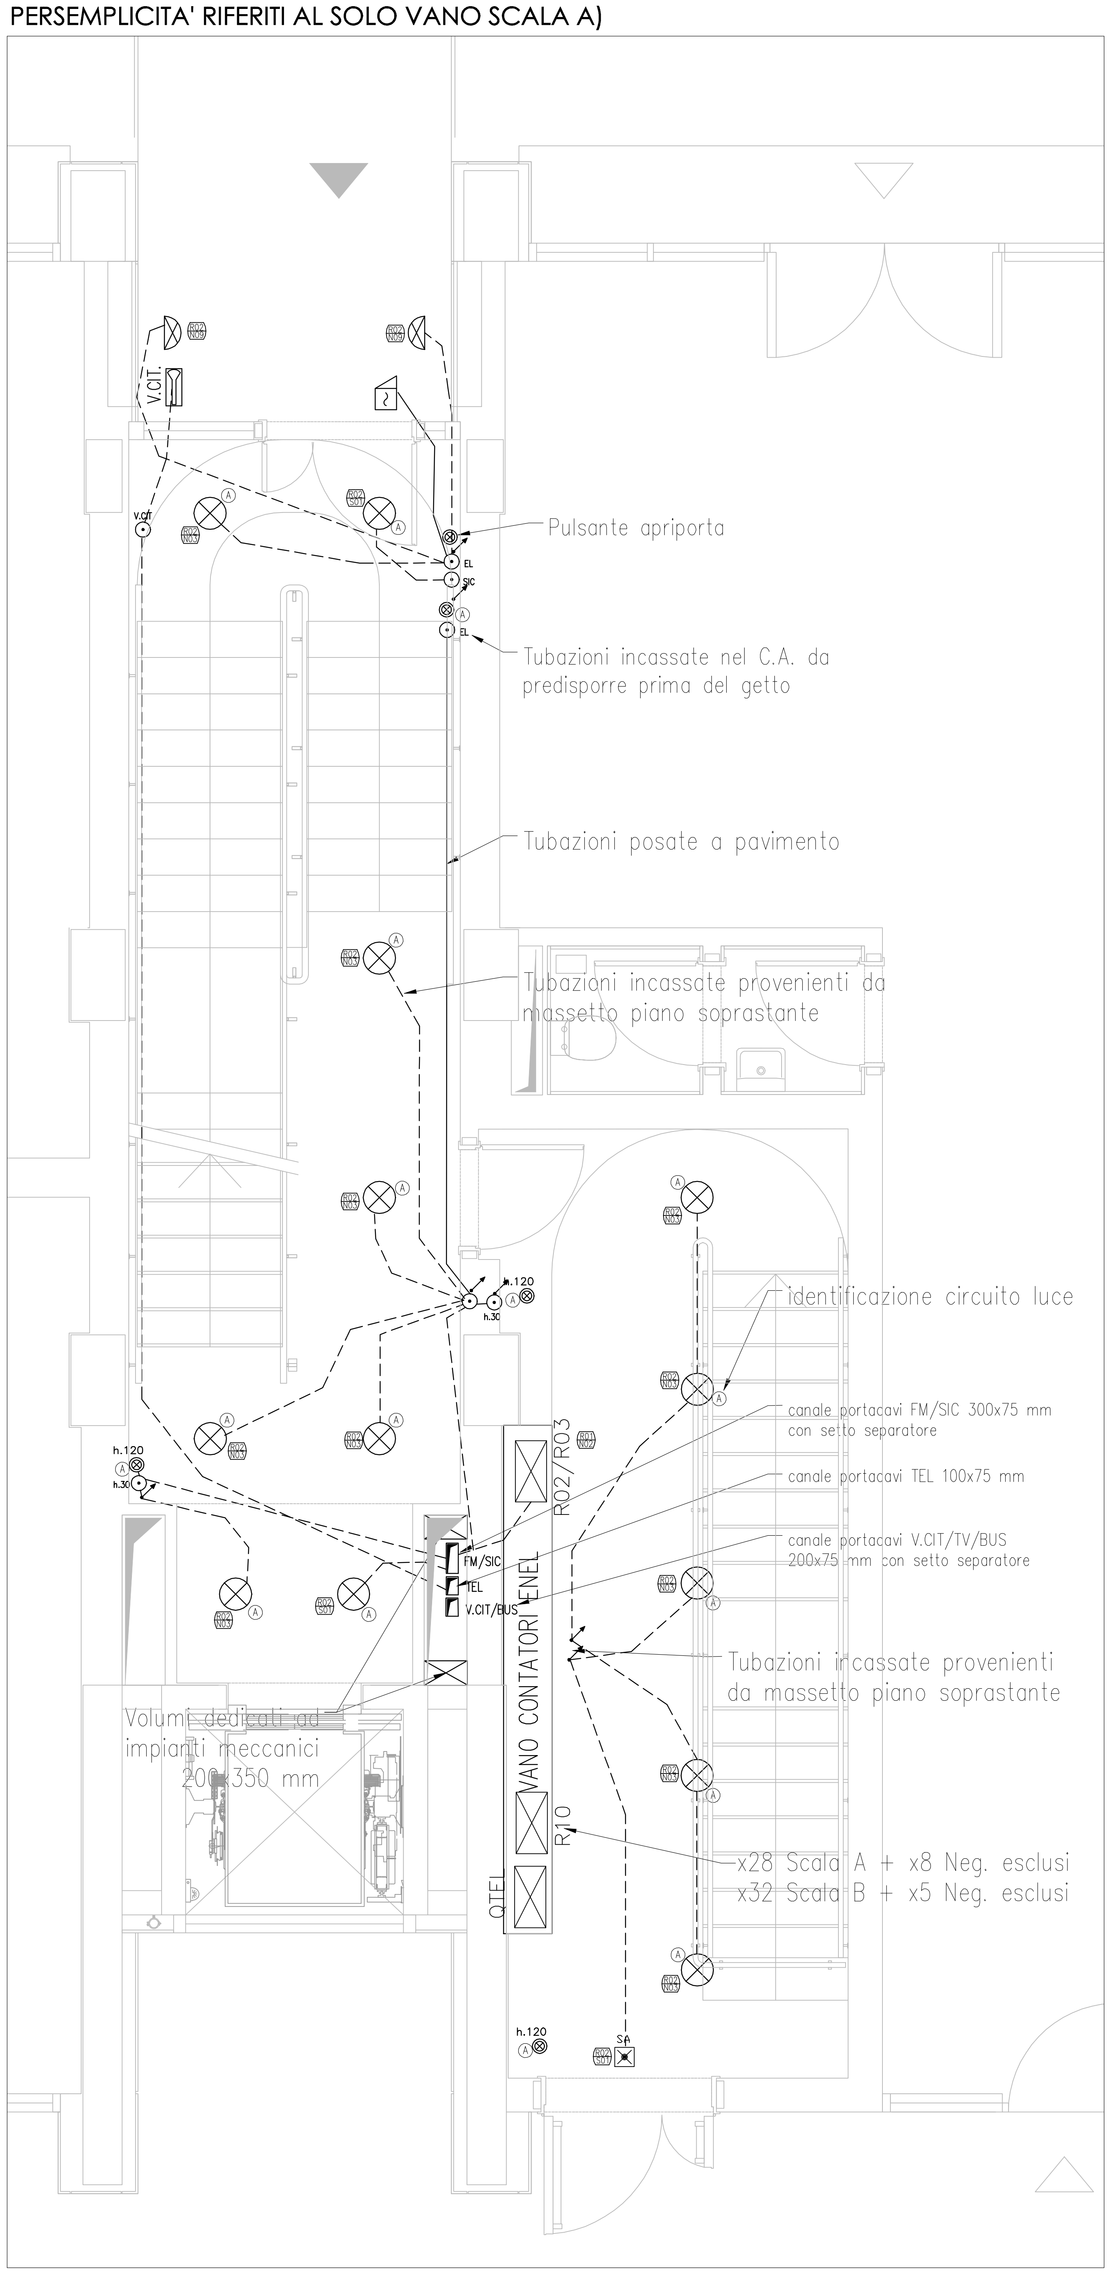


## PIANO TERRA - Vano Scala C

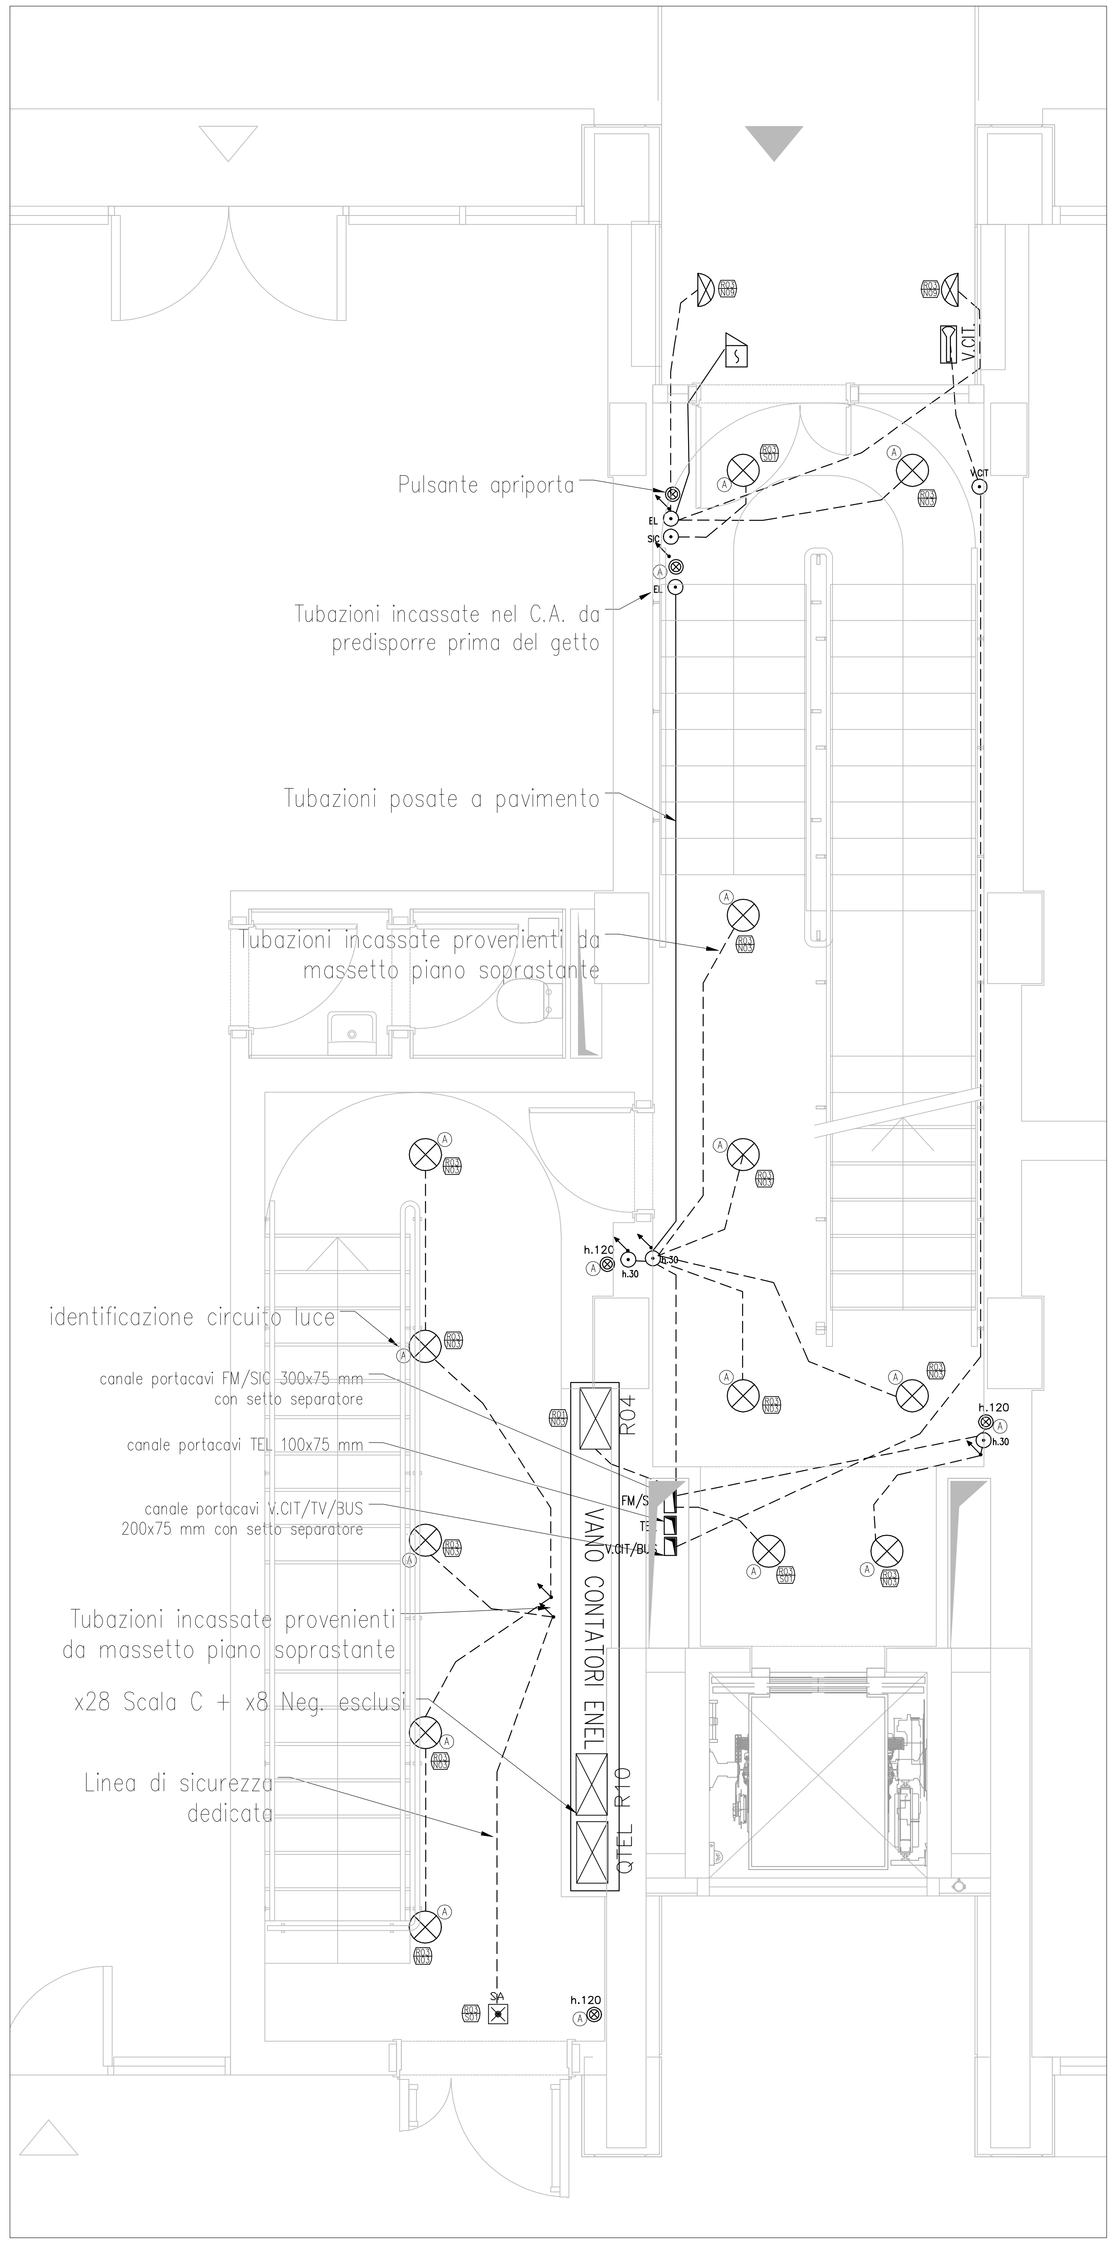


## PIANTA CHIAVE - PIANO TERRA

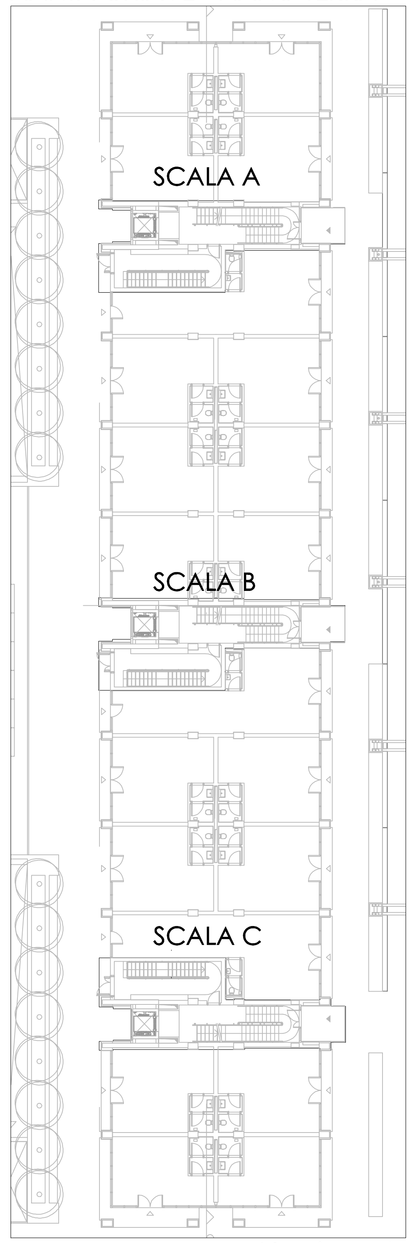


Non in scala

### LEGENDA IMPIANTI ELETTRICI E SPECIALI

| | |
|---|---|
| | MONTANTE O CALATA IMPIANTI ELETTRICI E/O SPECIALI |
| | COMANDO LUCE: INTERRUTTORE |
| | COMANDO LUCE: DEVIATORE |
| | COMANDO LUCE: INVERTITORE |
| | COMANDO LUCE: INTERRUTTORE LUMINOSO |
| | INTERRUTTORE BIPOLARE |
| | PULSANTE A TIRANTE ISOLANTE INSTALLATO A m2,25 |
| | COMANDO LUCE: PULSANTE LUMINOSO |
| | PRESA CIVILE TIPO 10A |
| | PRESA CIVILE TIPO 16A |
| | PRESA CIVILE TIPO UNEL P30 |
| | PRESA INTERBLOCCATA CON PROTEZIONE MEDIANTE FUSIBILI 16A |
| | PRESA SEGNALE TELEFONICO |
| | PRESA SEGNALE TV TERRESTRE |
| | PRESA SEGNALE TV SATELLITARE |
| V.CIT | VIDEOCITOFONO |
| | ALIMENTAZIONE ELETTROSERRATURA PORTA INGRESSO EDIFICIO |
| | PULSANTE CON TARGA PORTANOME RETROILLUMINATA |
| RIN | RONZIATORE |
| | QUADRO ELETTRICO |
| | SCATOLA DI DERIVAZIONE DA INCASSO |
| PGEN | PUNTO ALIMENTAZIONE TANCOL |
| | PUNTO ALLACCIAMENTO TERMOSTATO AMBIENTE PER PANNELLI RADIANTI DI ZONA/TANCOL |
| | TASTIERINO ALFANUMERICO PER SISTEMA ANTI-INTRUSIONE |
| | PREDISPOSIZIONE TASTIERINO ALFANUMERICO PER SISTEMA ANTI-INTRUSIONE |
| | CENTRALINA SISTEMA ANTI-INTRUSIONE |
| | PREDISPOSIZIONE CENTRALINA SISTEMA ANTI-INTRUSIONE |
| | APPARECCHIATURA PER RIVELAMENTO INTRUSIONE |
| | PREDISPOSIZIONE APPARECCHIATURA PER RIVELAMENTO INTRUSIONE |
| | PREDISPOSIZIONE CONTATTO MAGNETICO PER RIVELAMENTO INTRUSIONE |
| | SIRENA DA ESTERNO CON LAMPEGGIANTE PER RIVELAMENTO INTRUSIONE |
| | PREDISPOSIZIONE SIRENA DA ESTERNO CON LAMPEGGIANTE PER RIVELAMENTO INTRUSIONE |
| | CENTRALINA SISTEMA RIVELAZIONE INCENDIO |
| | SIRENA DA ESTERNO AUTOALIMENTATA PER SISTEMA RIVELAZIONE INCENDI |
| | RIVELATORE DI FUMO INDIRIZZABILE DA ESTERNO (PARETE-CONTROSOFFITTO) |
| | RIVELATORE DI FUMO INDIRIZZABILE PER CANALIZZAZIONI DI ARIA (IN CONDOTTE DI ARIA) |
| | RIVELATORE DI FUMO INDIRIZZABILE SOPRA CONTROSOFFITTO, COMPLETO DI RIPETITORE OTTICO UBICATO IN POSIZIONE VISIBILE |
| | RIPETITORE OTTICO PER SEGNALE DI ALLARME INCENDIO, INSTALLATO IN POSIZIONE VISIBILE (es.SOTTO AL CONTROSOFFITTO) |
| | PULSANTE DI ALLARME INCENDIO INDIRIZZATO E VETRO FRANGIBILE |
| | PANNELLO OTTICO DI ALLARME INCENDIO |
| | CENTRALINA SISTEMA DIFFUSIONE SONORA |
| | DIFFUSORE ACUSTICO DA ESTERNO PER POSA A PARETE/SOFFITTO, CON POTENZA 6W |
| | DIFFUSORE ACUSTICO DA INCASSO NEL CONTROSOFFITTO, CON POTENZA 6W |
| 230V | PUNTO DI ALIMENTAZIONE UTENZA ALLA TENSIONE DI 400V |
| 230V | PUNTO DI ALIMENTAZIONE UTENZA ALLA TENSIONE DI 230V |
| | ALLACCIAMENTO SERRANDA TAGLIAFUOCO MOTORIZZATA |
| | BLOCCO MAGNETE PORTA TAGLIAFUOCO COMPLETO DI PULSANTE DI SBLOCCO |
| | PUNTO DI ALLACCIAMENTO ESTRATTORE BAGNO |
| MC / M | MC = MODULO DI COMANDO PER APPARECCHIATURE DEL SISTEMA RIVELAZIONE INCENDI<br>M = MODULO DI INGRESSO PER APPARECCHIATURE DEL SISTEMA RIVELAZIONE INCENDI |
| | TORRETTA A SCOMPARSA DA COMPOSTA DA 1 PRESA UNEL P30 1 PRESA 16A 1 PRESA TELEFONO E PRESA DATI |
| | PARABOLA PER SISTEMA TELEVISIVO SATELLITARE |
| | ANTENNA PER SISTEMA TELEVISIVO TERRESTRE |

### LEGENDA CORPI ILLUMINANTI

codice epu: 5051.01.W = 5051.01.01
Punto luce generico in incasso realizzato a scatola e in parete

Corpo da incasso in policarbonato circolare, schermo vetro, riflettore elettrolucido, vetro opale, tipo Guzzini Sistema Easy art. 4663 + lampada e accessori a similare

codice epu: NF.IE.041: 2X26W, art.3304+6017+4024

codice epu:NF.IE.041:1X26W, art. 3301 + 6017+4024

codice epu:NF.IE.042:1X18W, art. 3302 + 6017+4024

Corpo da incasso circolare, lampada dicroico, diametro 71mm, schermo vetro, lampada alogena 1x35W / 12V con alimentatore elettronico, Tipo Guzzini a similare + lampada e accessori.
codice epu: NF.IE.845: art.8090+5581

codice epu: NF.E.843
Plafone a vista circolare, corpo in policarbonato, 2x18W, 4000 lm, 12-15V, 3x26W, colore opalescente, reatt. elettronico, Tipo Guzzini plafone44 art. 41881 lampade e accessori a similare

codice epu: NF.IE.844: Plafone a vista circolare, corpo in policarbonato, schermo vetro, reatt. El. 2x26W, corpo per esterno, elettronico, Tipo Guzzini Rolo art. 8767.01.41.126.000 E accessori, o similare

Plafoniera IP65, corpo in policarbonato, schermo in policarbonato, tipo "P" Filippi mod. "Lindo RED 18" e lampada,accessori a similare

codice epu: NF.E.044: 1x36W HF

codice epu: NF.E.046: 2X36 HF

codice epu: NF.E.049: 2X36 HF EMT(non permanente)

codice epu: NF.IE.047:
Corpo da incasso circolare metallico, schermo vetro, reatt. elettr. 2x18W, attico in AL anodizzato, Reflt. speculare, Tipo Guzzini Sistema Easy art. 4663 + lampade e accessori o similare

codice epu: NF.E.050bis: Corpo IL3x modulare per filo a sospensione, corpo in AL, reatt. elettronico, ottico diretto/indiretto, lampada T16 2x35W, Tipo Guzzini mod. Action Art. 6605+lampade e accessori o similare

Corpo IL9x da incasso in controsoffitto modulare, corpo in AL, schermo in metacrilato, con cornice 75 2x54W, reatt. elettr. 280mm, lungh. 1198mm, Tipo Zumtobel 4X4 I+E 2 x54W T16 3600 lm + lampade e accessori o similare.
codice epu: NF.E.852: COD. 42157444

codice epu: NF.E.851: COD. 42157445 dimmerabile + fruizione di 250 lx

codice epu: NF.E.055:
Corpo IL9x di sicurezza Tipo SA 1x24W T5 HO, reatt. elettr. a autonomia 1 ore, Flora a vista, Tipo Guzzini Minus Grande art. 5436 + lampade e accessori o similare

Corpo IL9x circolare a plafone per posa a vista, corpo metallo, schermo policarb, lampada FLUOR. Tipo Philips Mod. Aura + lampade e accessori o similare 1 x 26 Watt

codice epu: NF.E.056: 2x18W Aura 28

codice epu: NF.E.058: 1x18W Aura 28

codice epu: NF.E.057: Corpo IL9x inoltre a circolare a plafone per posa a vista, corpo in policarb, schermo in vetro, griglia protettiva, lampada incandescenza 75W Tipo Philips mod. Chip tondo 25/G + lampade e accessori o similare

codice epu: NF.E.859:
Corpo IL9x quadrato IP55 da parete per posa a vista, corpo in AL pressofuso, ottico wall washer, lampada 107-1E 1x150W, Tipo Guzzini Radius Standard 7305 + lampade e accessori o similare

codice epu: NF.E.860:
Corpo IL9x circolare da incasso, lampada HIT 1x20W, Tipo Guzzini Round Mini 7305 + lampade 1x20W + lampade e accessori o similare

codice epu: NF.E.861: Corpo IL9x di sicurezza 3A forma cubica con lampada fluorescente 11W, sospeso a 1,5m da soffitto, Tipo Zumtobel Cubelight cent DALI T/28W cod. 42 176 685 + sospensioni 2215.1505 a similare

Proiettore IP66, corpo in alluminio, Tipo GuzziniMIRCOS1 + lampade e accessori o similare

codice epu: NF.E.862: lampada alogena 50W / 12V con trafo elettronico incorporato, art. 8585+1181.024+1182.015+1668

codice epu: NF.E.863: lampada a scarica HIT 1x20W e diffusore Lente Fresnel, art. 8582.015+1181.024+1182.015+1450.000

codice epu: NF.E.864:
Corpo IL9x da incasso, SE circolare da incasso, lampada LED 7W per stile, cernitrizzata, Tipo Zumtobel Dalla Rocella artiguno bod. 42177572 + lampade e accessori o similare

Sigla quadro (vedi schema a blocchi) Identificazione suffissi quadri:
B= edificio residenziale
S= Autorimessa residenze e uffici
D= Edificio direzionale
C= Edificio culturale
E= Area esterna

Sigla circuiti (vedi schemi quadri elettrici) Identificazione suffissi circuiti:
N= Alimentazione normale
S= Alimentazione di sicurezza (sotto ups)
P= Alimentazione preferenziale (sotto gruppo elettrogeno)

| Data | Revisione | Descrizione |
|---|---|---|
| 22.09.2009 | - | Progetto Esecutivo |


Non scalare direttamente dal disegno. L'autore di questa rappresentazione non si assume alcuna responsabilita' per/rispetto dimensione ottenuta direttamente dal disegno. Se non viene data la misura, e' compito del ricevente di accertarsi dall'autore o direttamente in cantiere. Tutte le misure e posizioni degli elementi strutturali e degli impianti devono essere verificati sui disegni specifici.

Il Copyright di questo disegno appartiene a Politecnica - Ingegneria e Architettura. Il materiale di questo disegno non puo' essere riprodotto per sviluppare il progetto o per la realizzazione della opere, a meno che Politecnica - Ingegneria e Architettura lo conceda con autorizzazione scritta.


# COMUNE DI SCANDICCI

SCANDICCI CENTRO Srl

Scandicci Centro

Project Financing "Nuovo Centro Civico e Stazione Tramvia Veloce Firenze S.M.N.- Scandicci

PROGETTO ESECUTIVO

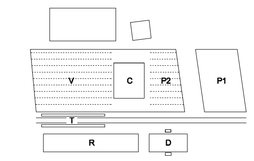



© copyright Politecnica - Ingegneria e Architettura, tutti i diritti riservati 2008


IMPIANTI ELETTRICI E SPECIALI

Titolo: Edificio Residenziale
Area condominiale
Piano terra: Vani Scale


Contatto

POLITECNICA
INGEGNERIA E ARCHITETTURA
FIRENZE
Viale Amendola, 6 int.3 - 50121 Firenze
Tel. 055 2001816 - Fax. 055 2344898
polit@politecnica.it
www.politecnica.it


| Scala @ A0 | Numero disegno | |
|---|---|---|
| 1:25 | 3485-ESE-IME-R-PI-3-REV-0 | |
| Data | Data Revisione | Revisione |
| 22.09.2009 | | 0 |