



PIANTA CHIAVE - Piano 1 (NON IN SCALA)

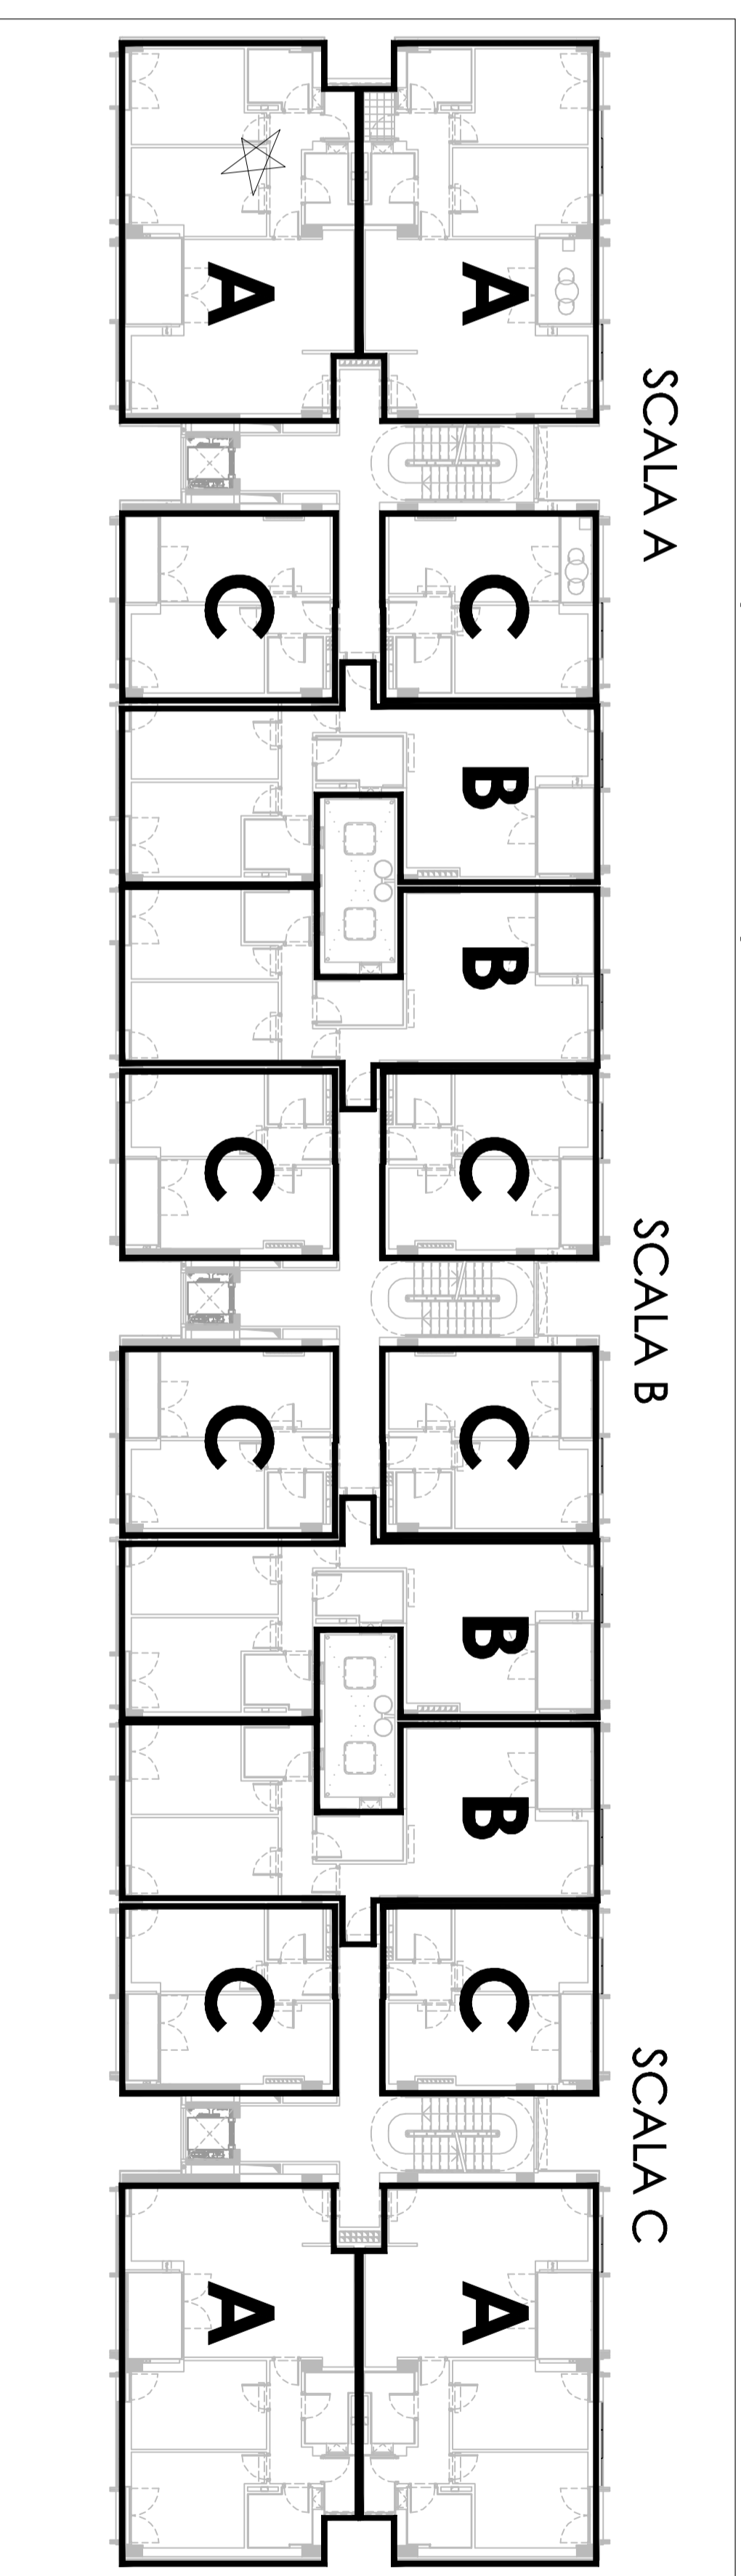


PIANTA CHIAVE - Piano 2 (NON IN SCALA)




PIANTA CHIAVE - Piano 3 (NON IN SCALA)

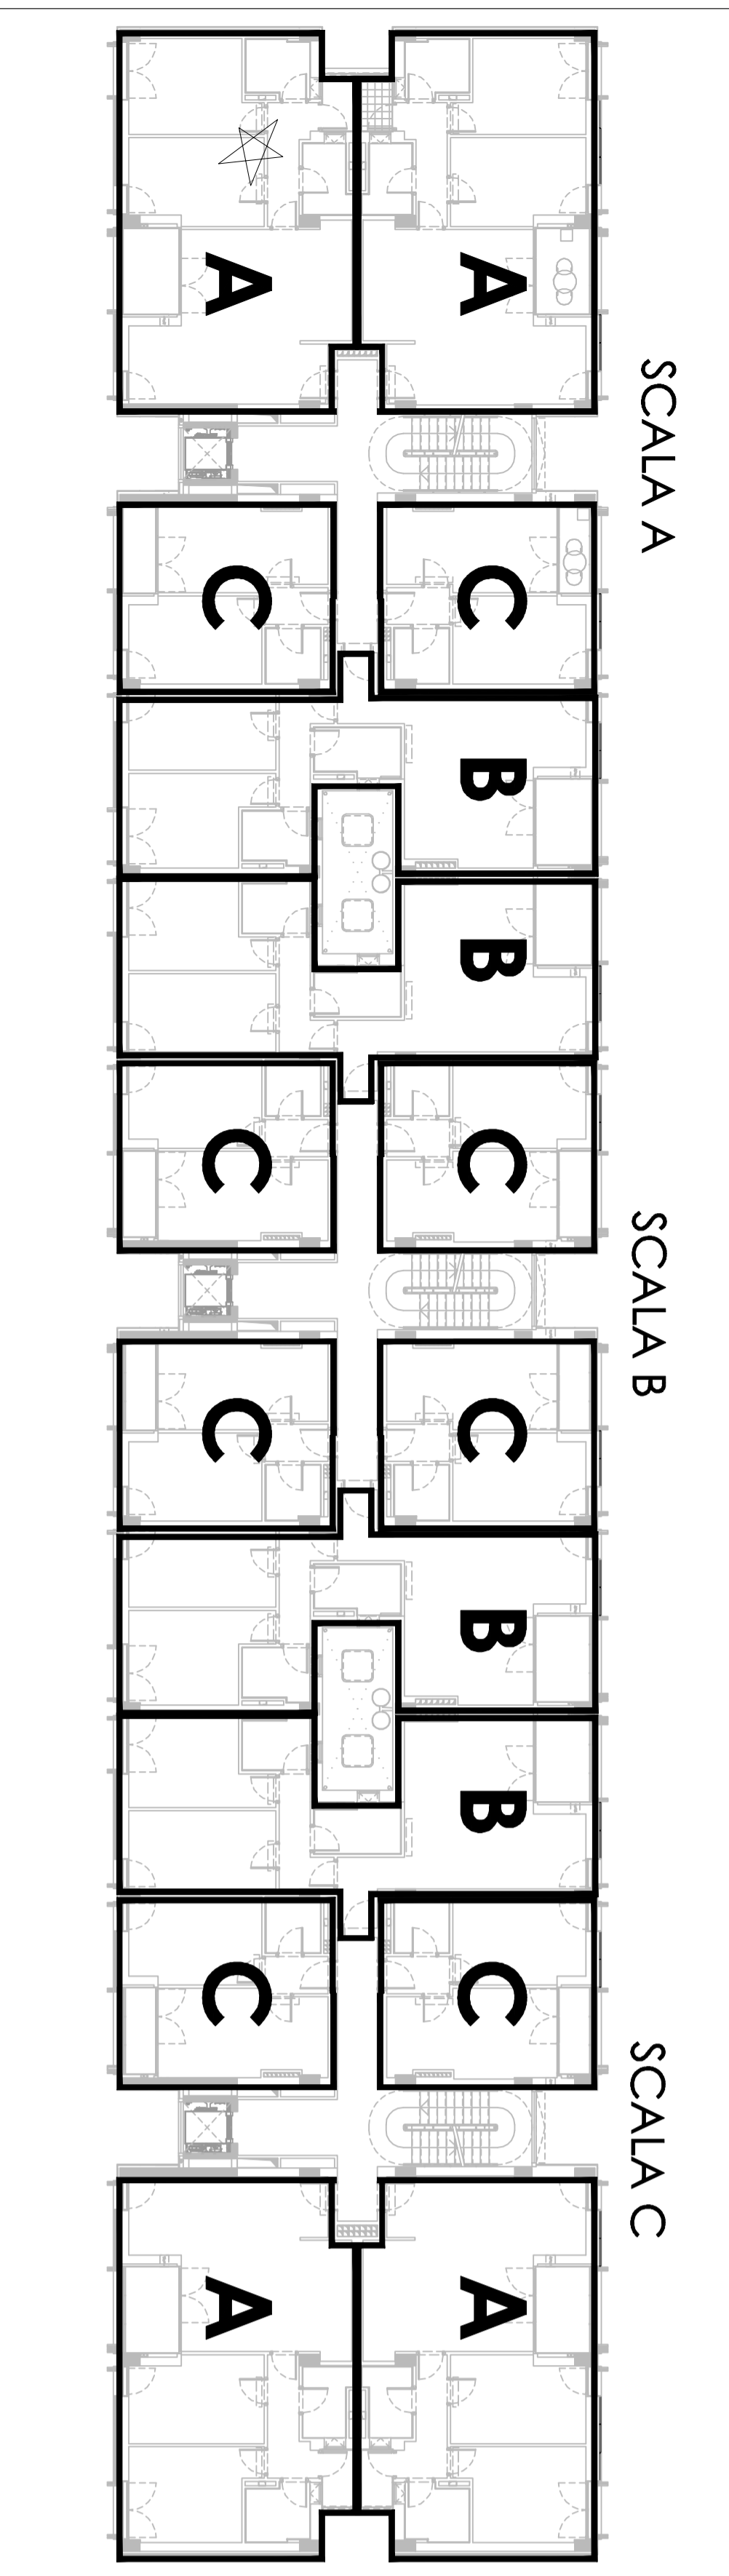


PIANTA CHIAVE - Piano 4 (NON IN SCALA)

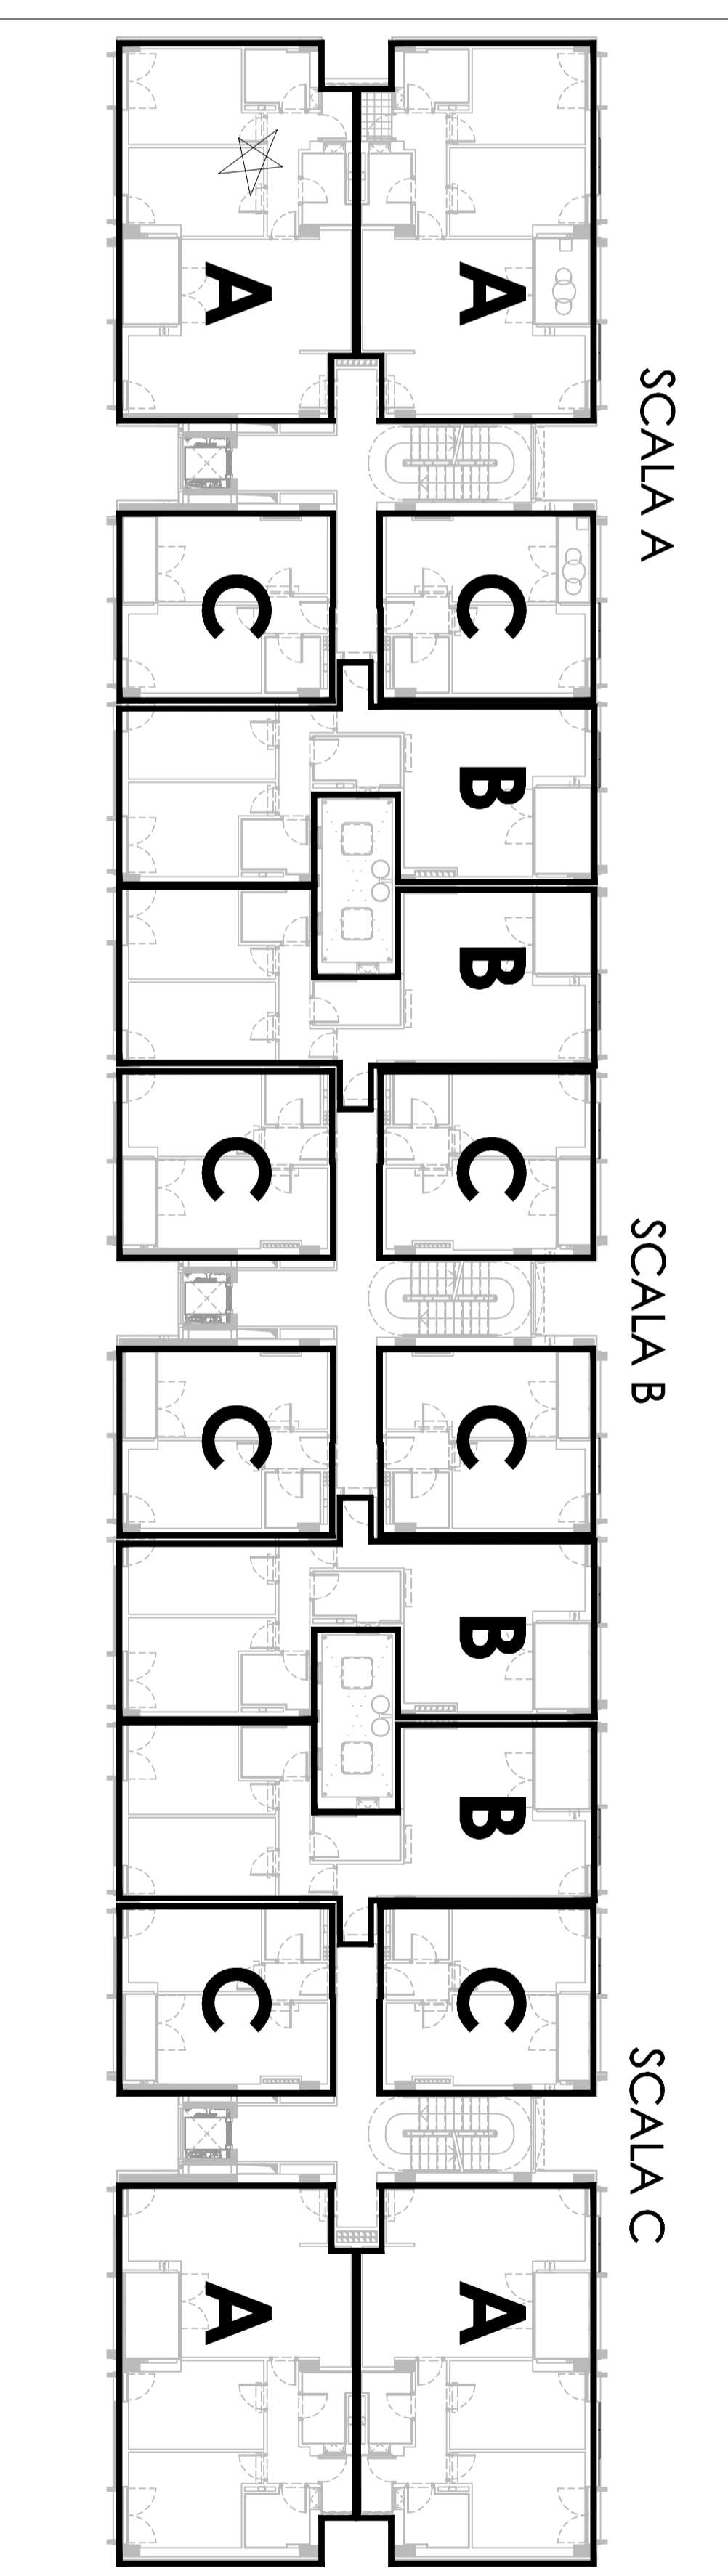

PIANTA CHIAVE - Piano 5 (NON IN SCALA)

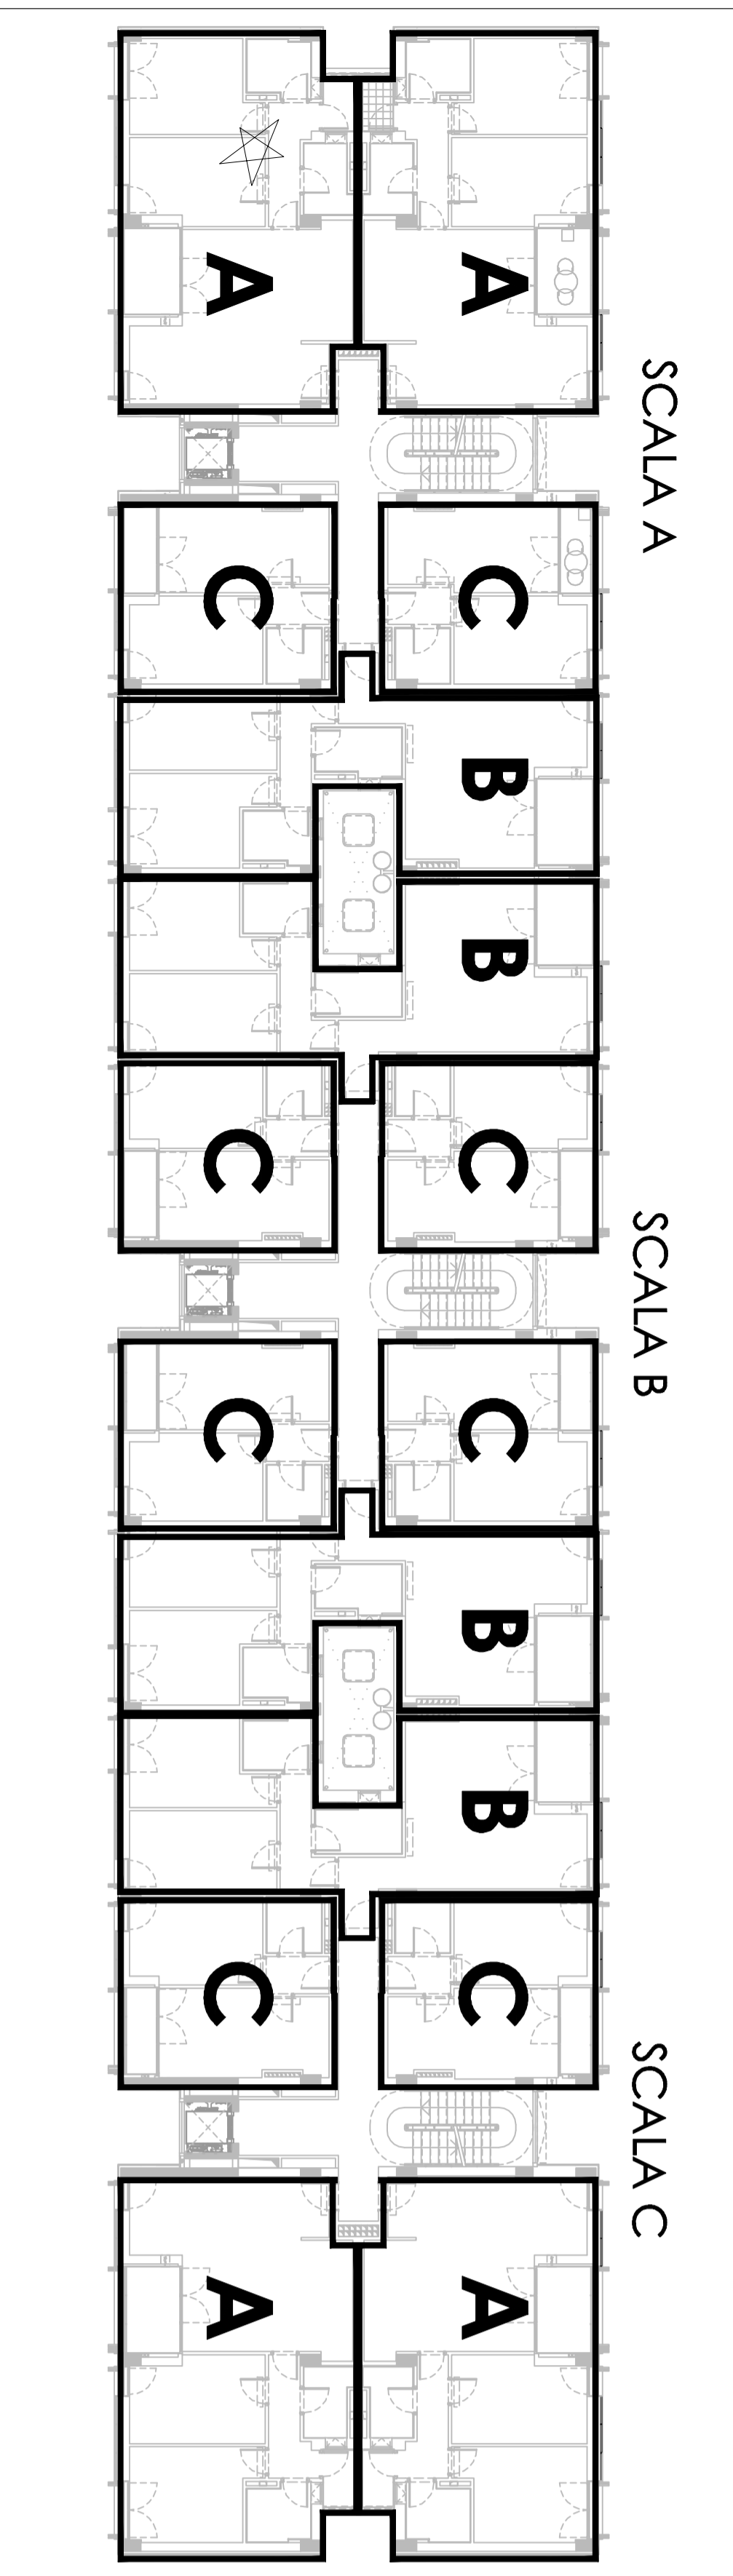

PIANTA CHIAVE - Piano 6 (NON IN SCALA)

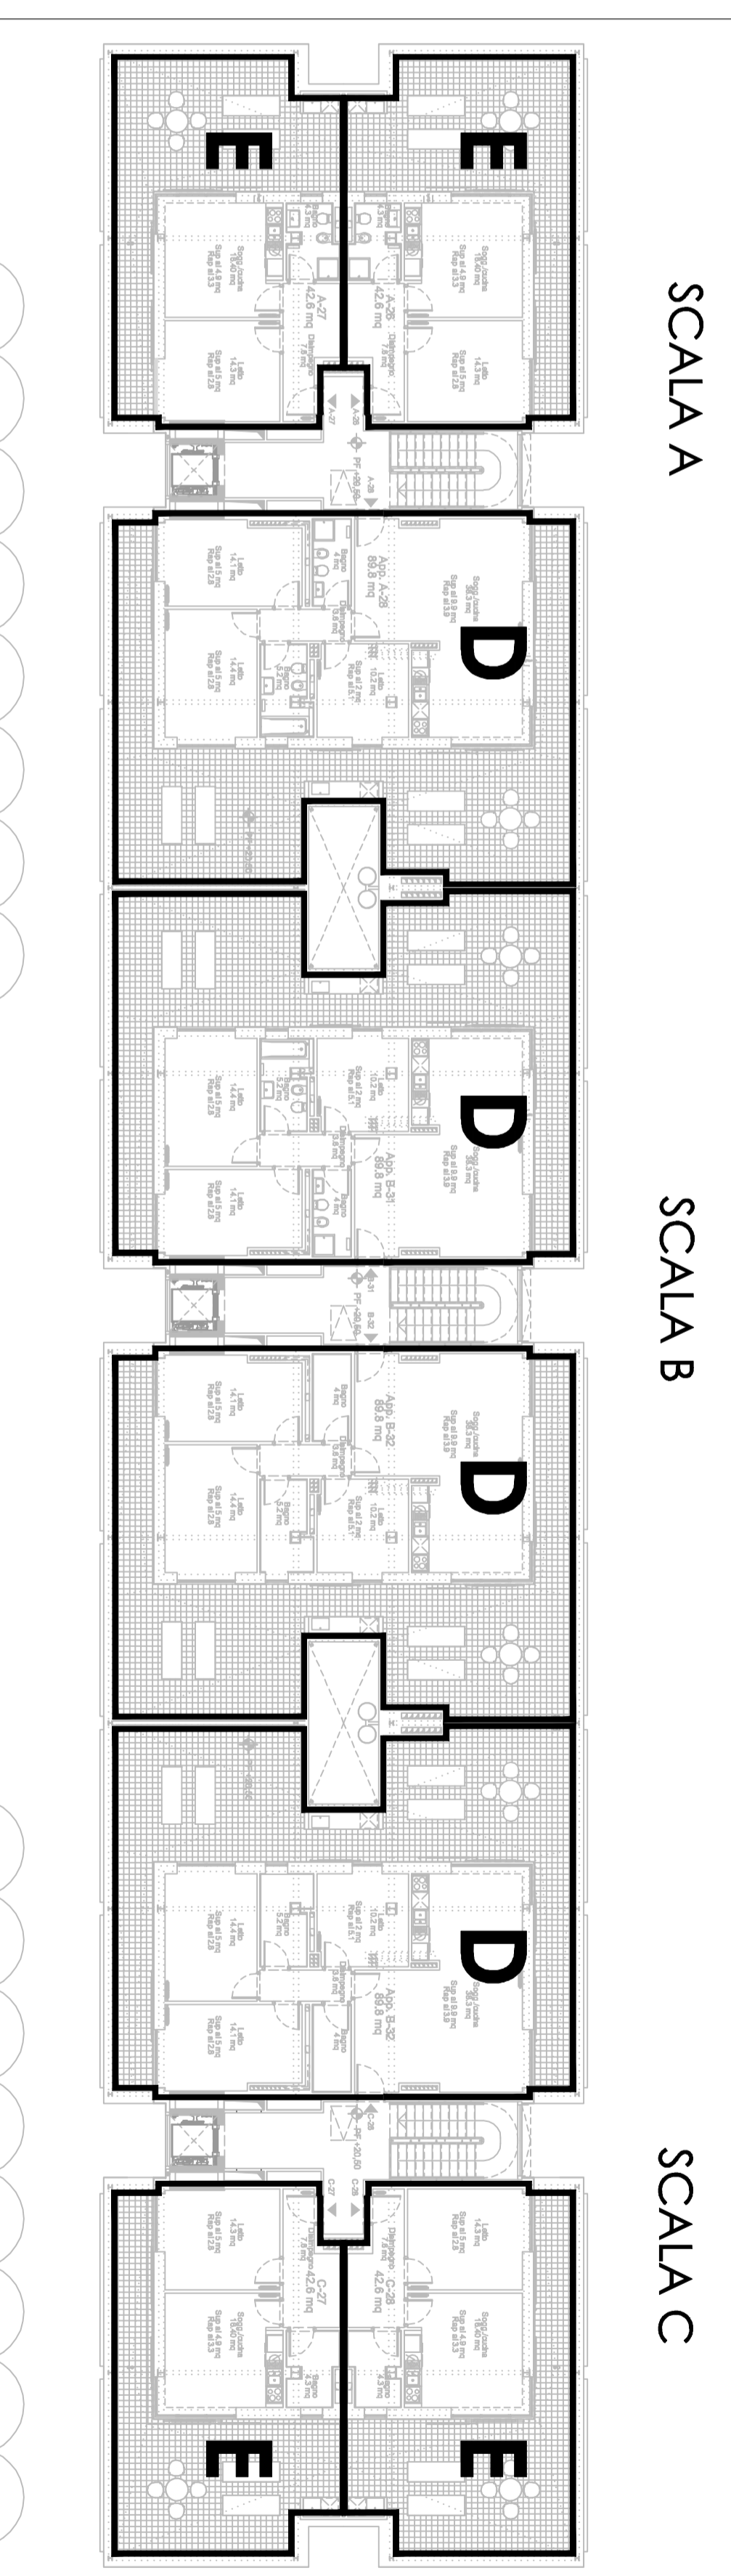


| Data | Revisione | Descrizione |
|------------|-----------|--------------------|
| 22.09.2009 | - | Progetto Esecutivo |
| | | |
| | | |

Non scalare direttamente dal disegno. L'utente di questa rappresentazione non si assume alcuna responsabilità per ogni distorsione grafica derivante dal disegno. Se non viene data la misura, il contenuto del disegno è da ritenersi in conformità con le norme e i particolari degli standard di disegno tecnico. Il copyright di questo disegno appartiene a Politecnica - Ingegneria e Architettura. Il materiale di questo disegno non può essere riprodotto, modificato, distribuito o utilizzato in qualsiasi modo senza permesso scritto dalla Politecnica - Ingegneria e Architettura.


COMUNE DI SCANDICCI

SCANDICCI CENTRO S1

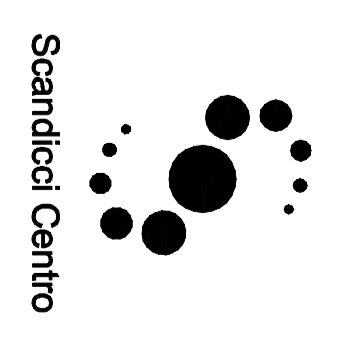

Project Financing "Nuovo Centro Civico e Stazione Tranvia Veloce Firenze S.M.N. - Scandicci

PROGETTO ESECUTIVO

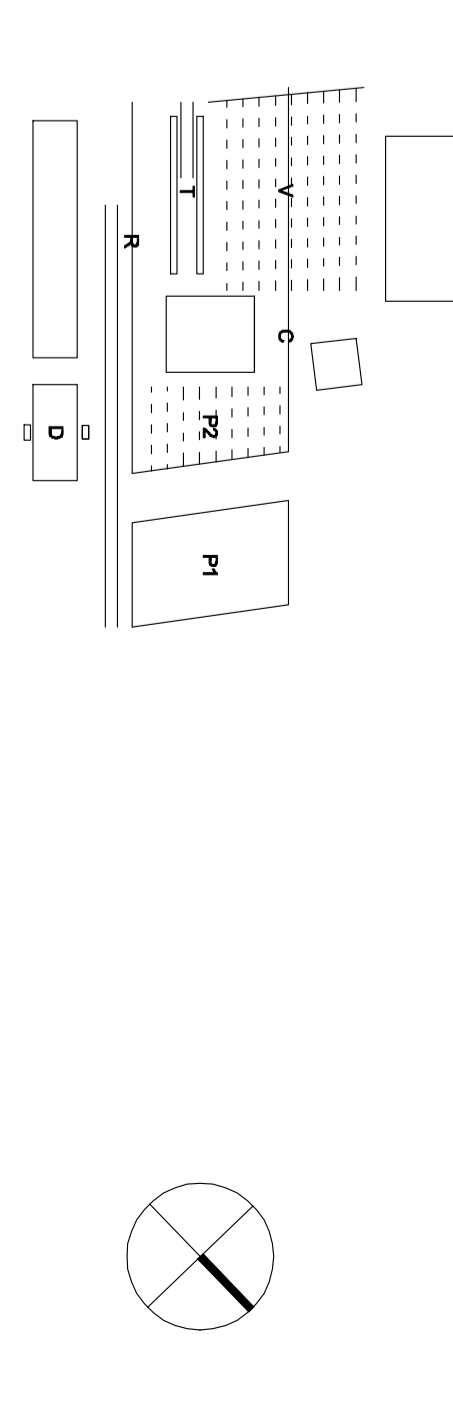

CONSUMI/PIANTI ELETTRICI E SPECIALI

| | | | |
|--|--|------------------------|--|
| <p>POLITECNICA INGEGNERIA E ARCHITETTURA FIRENZE - Via della G. M. S. 50125 Firenze Tel. 055 20301816 - Fax. 055 2344889 www.politecnica.it</p> | | <p>Scala @A0*</p> | |
| <p>Numero disegno 3485-ESE-INE-R-P17-REV.0</p> | | <p>Data Revisione</p> | |
| <p>Data 22/09/2009</p> | | <p>Revisione 0</p> | |