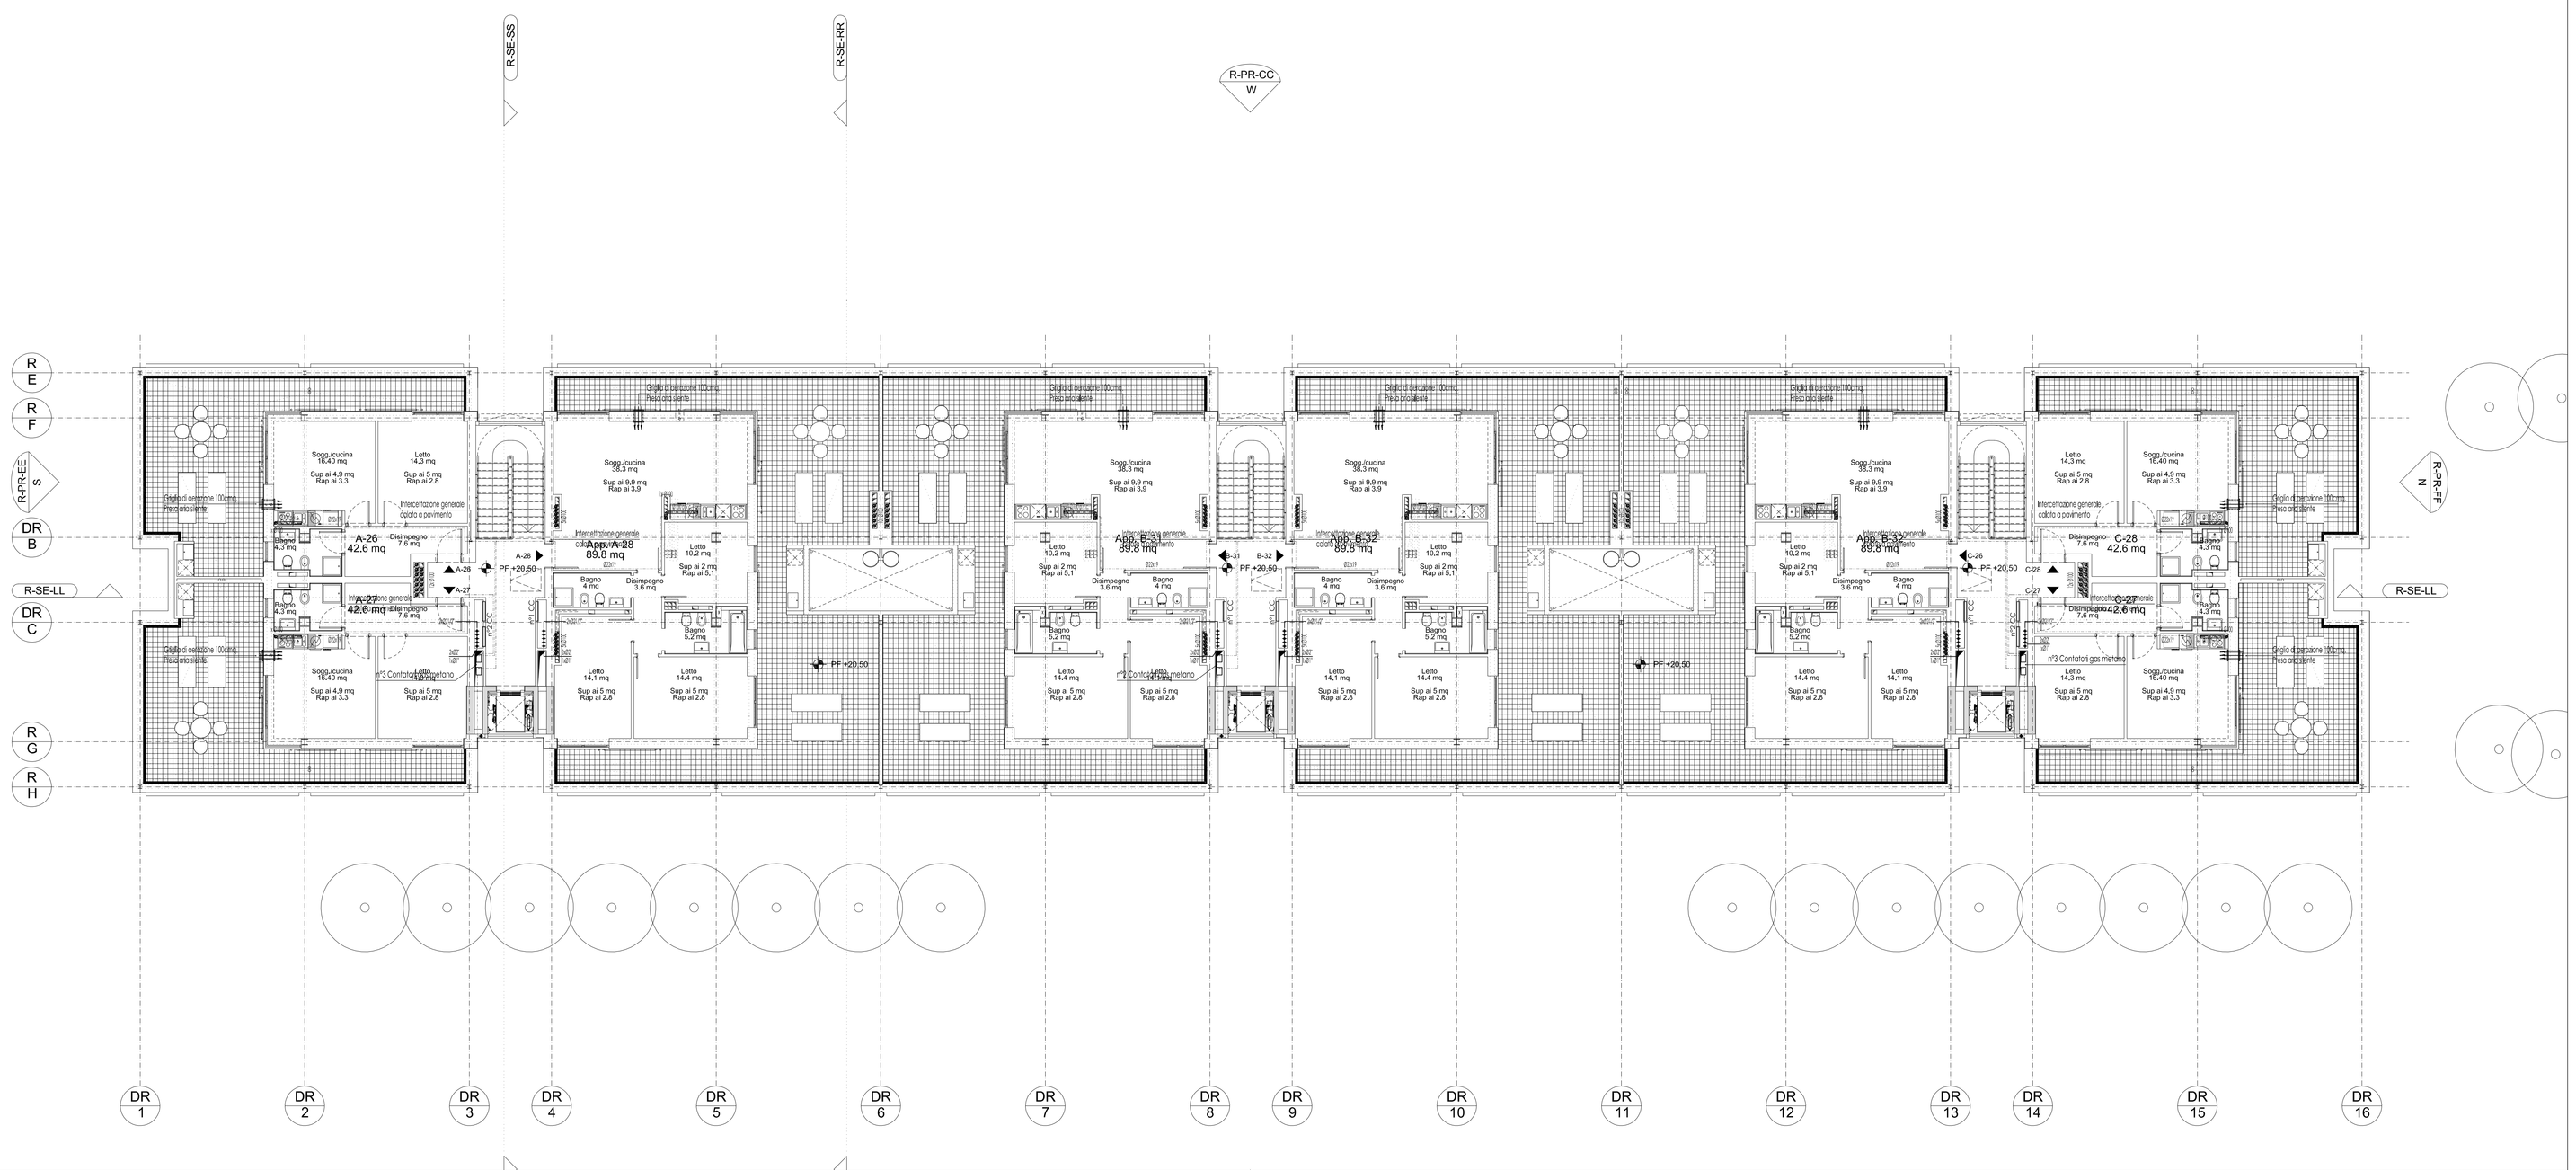
R-SE-SS
R-SE-RR
R-PR-CC
W
R-PR-EE
S
R-PR-FF
N
R-SE-LL
R-SE-LL
R
E
R
F
DR
B
DR
C
R
G
R
H
DR 1
DR 2
DR 3
DR 4
DR 5
DR 6
DR 7
DR 8
DR 9
DR 10
DR 11
DR 12
DR 13
DR 14
DR 15
DR 16
A-26
42,6 mq
A-27
42,6 mq
Appt.A-25
89,8 mq
Appt.B-31
89,8 mq
Appt.B-32
89,8 mq
Appt.B-33
89,8 mq
C-28
42,6 mq
C-27
42,6 mq
PF +20,50
PF +20,99
Soggiorno
Letto
Bagno
Disimpegno
Interconfezione generale
Cablato a pavimento
Cablato a soffitto 100Mm
Pavimento radiante
Pavimento radiante
Pavimento radiante