




Sezione AA - Scala 1:50

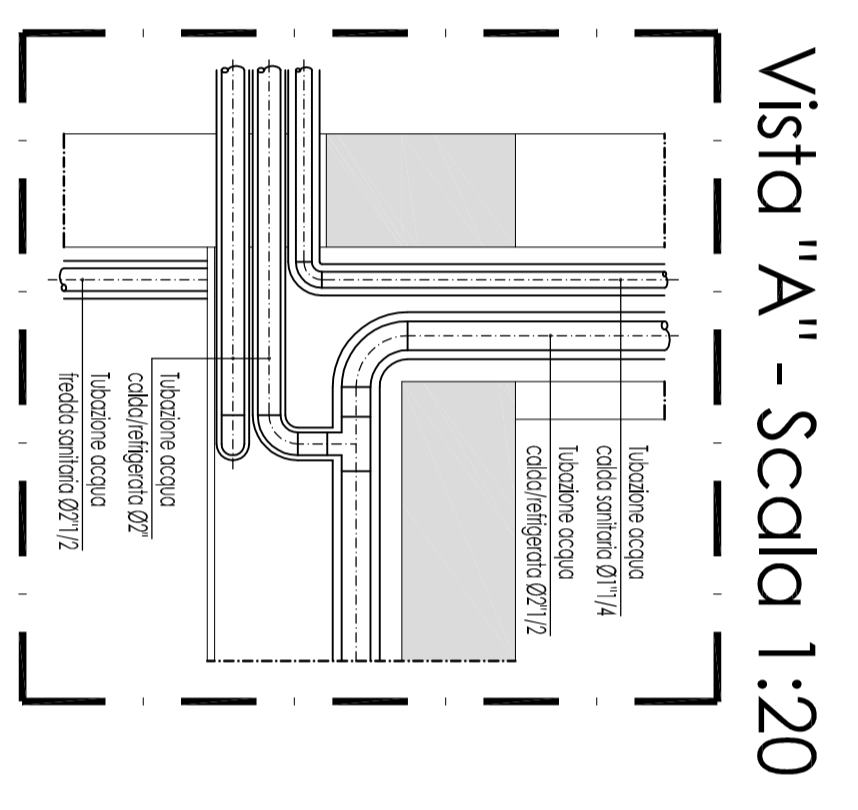


Vista "A" - Scala 1:20

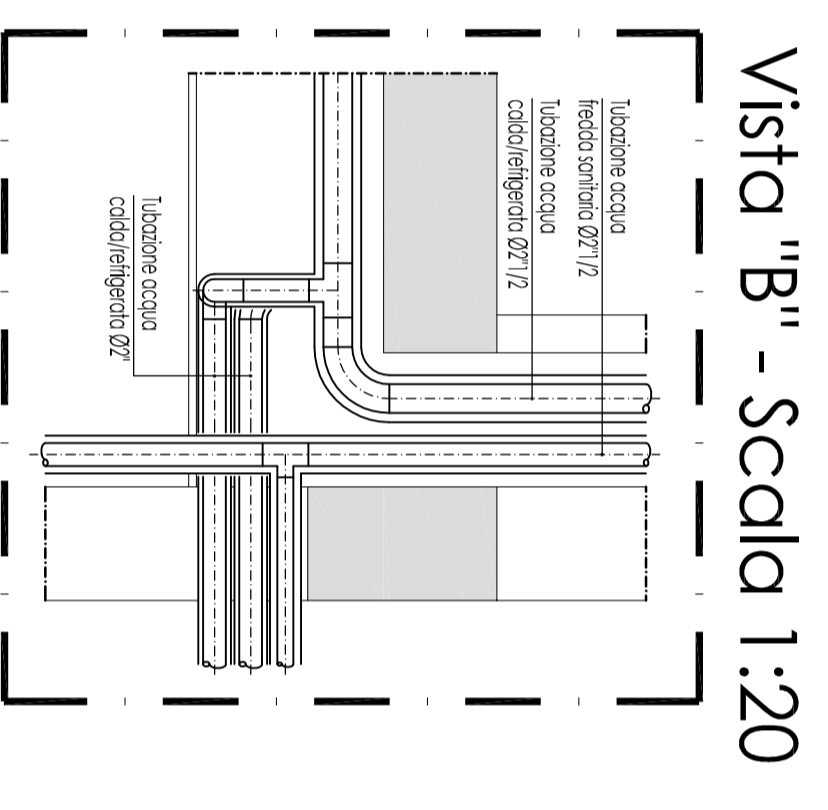


Vista "B" - Scala 1:20

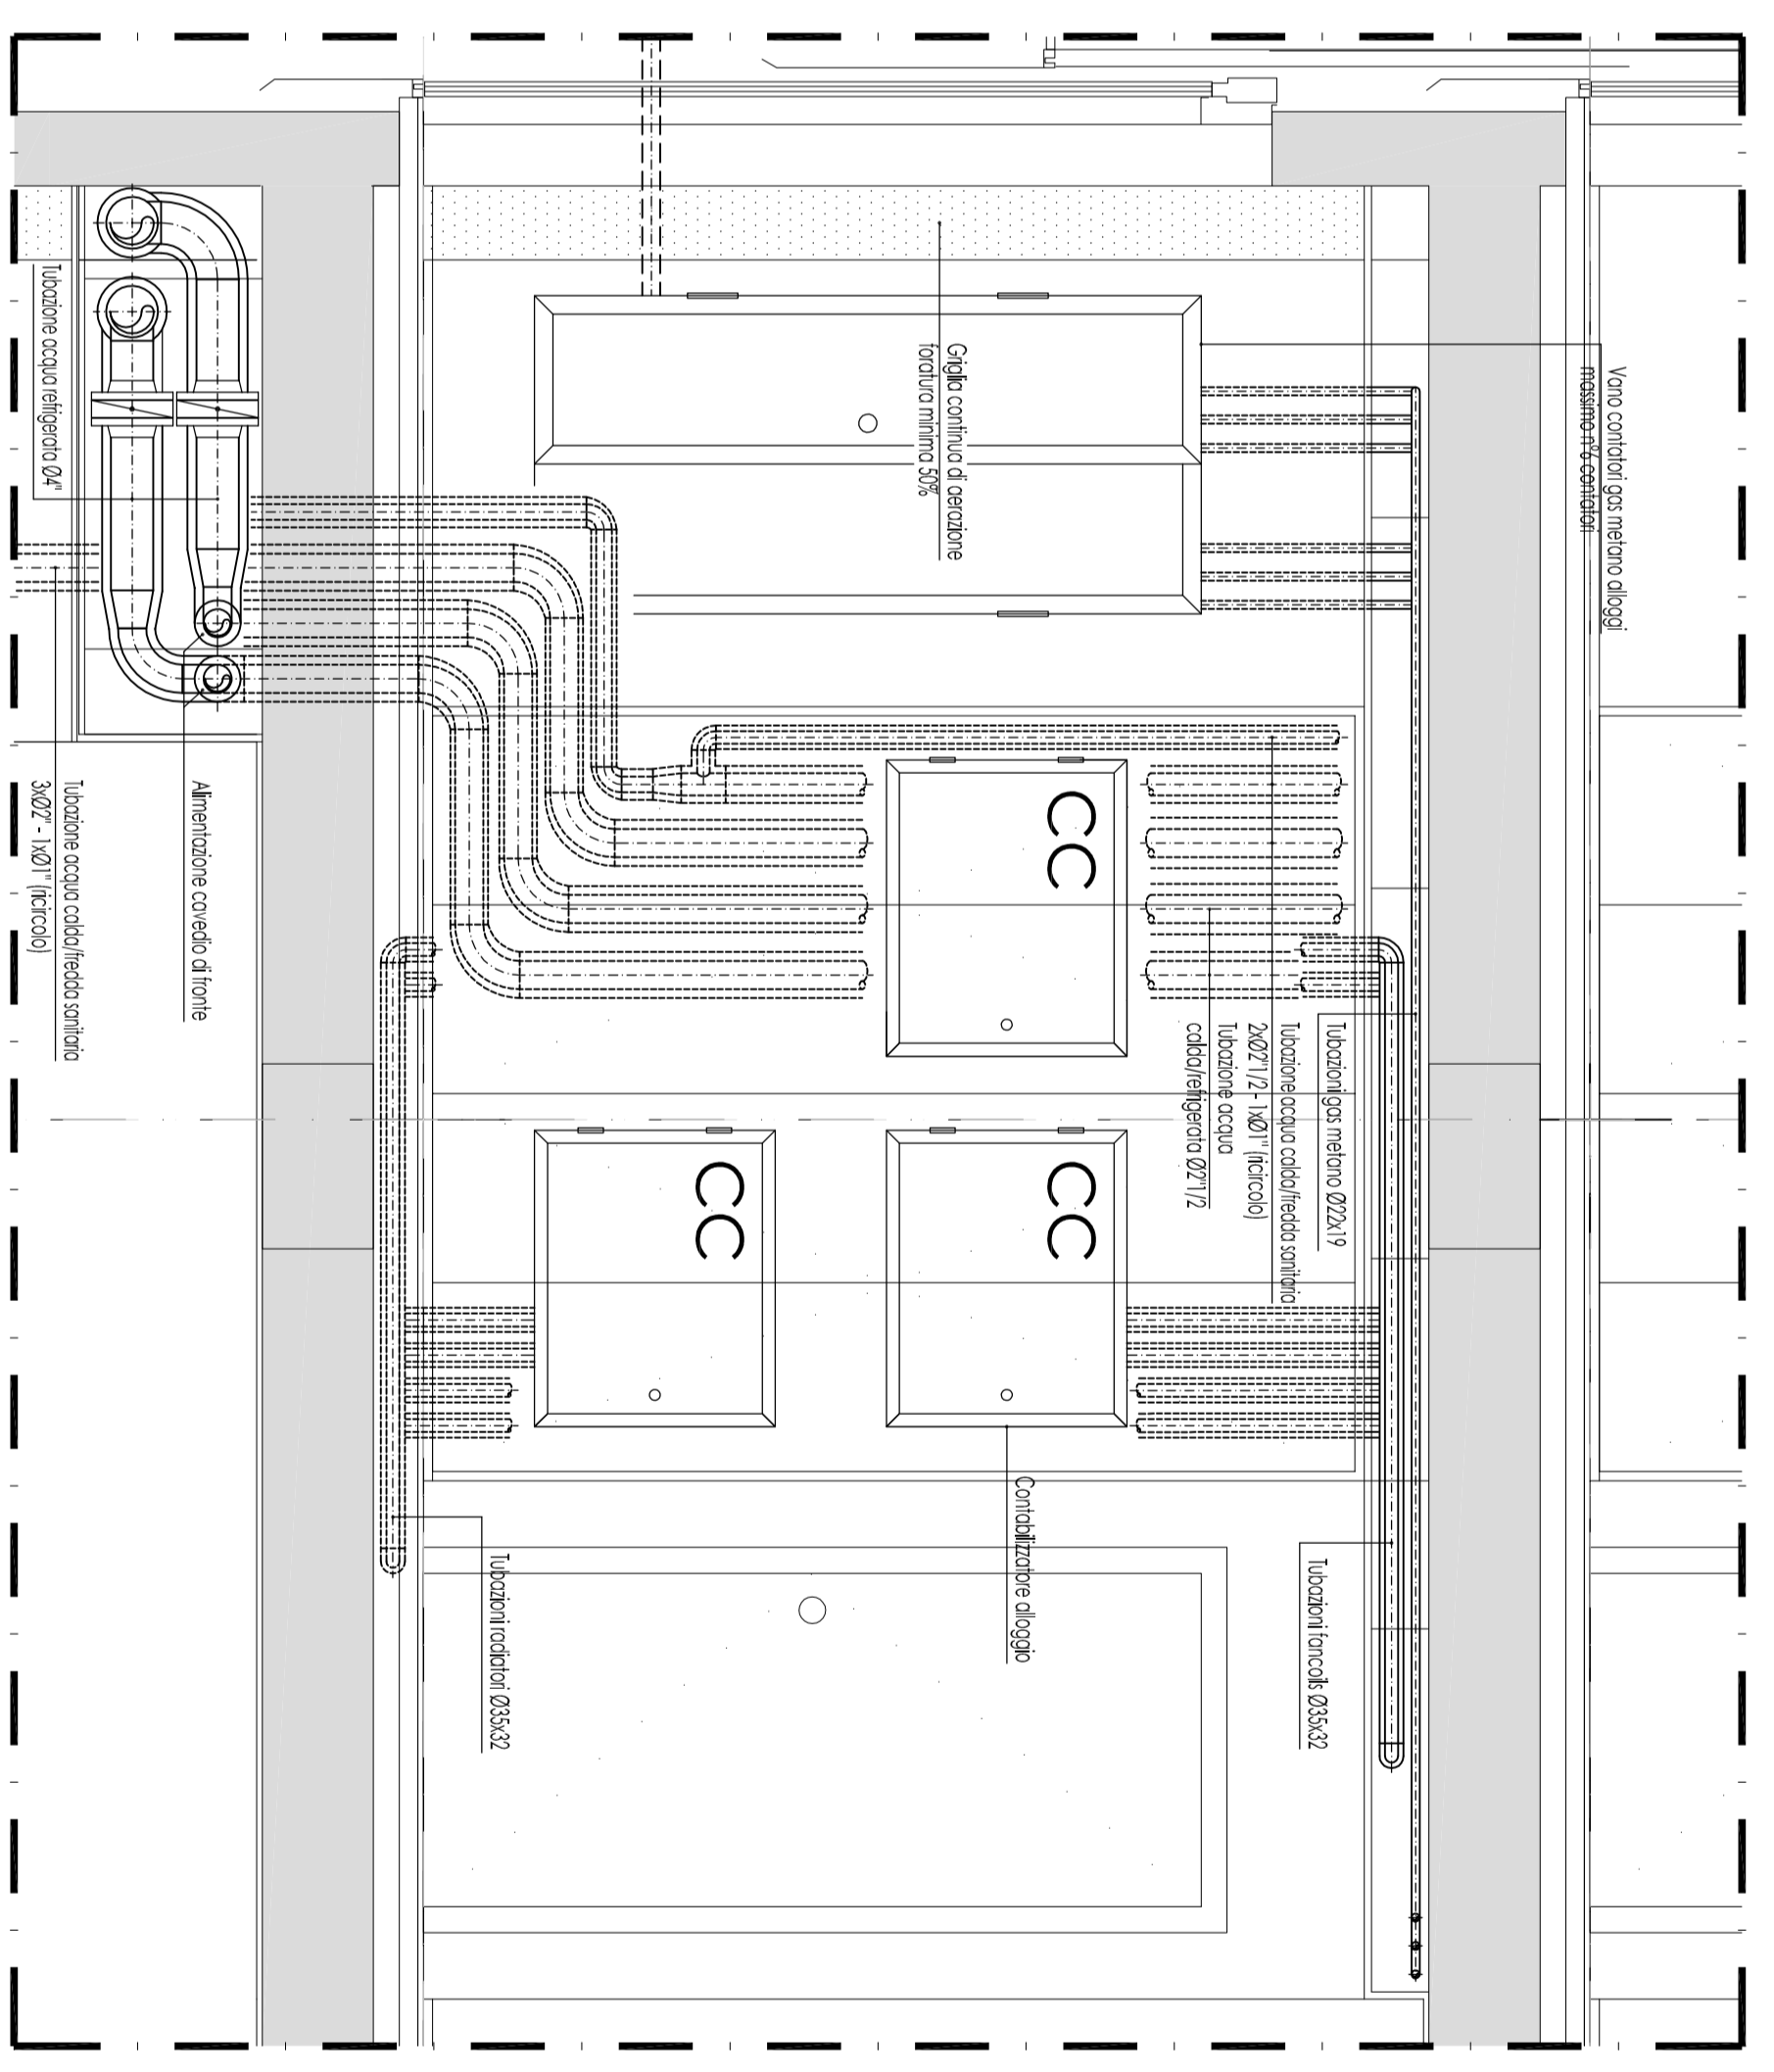

Sezione AA - Scala 1:20

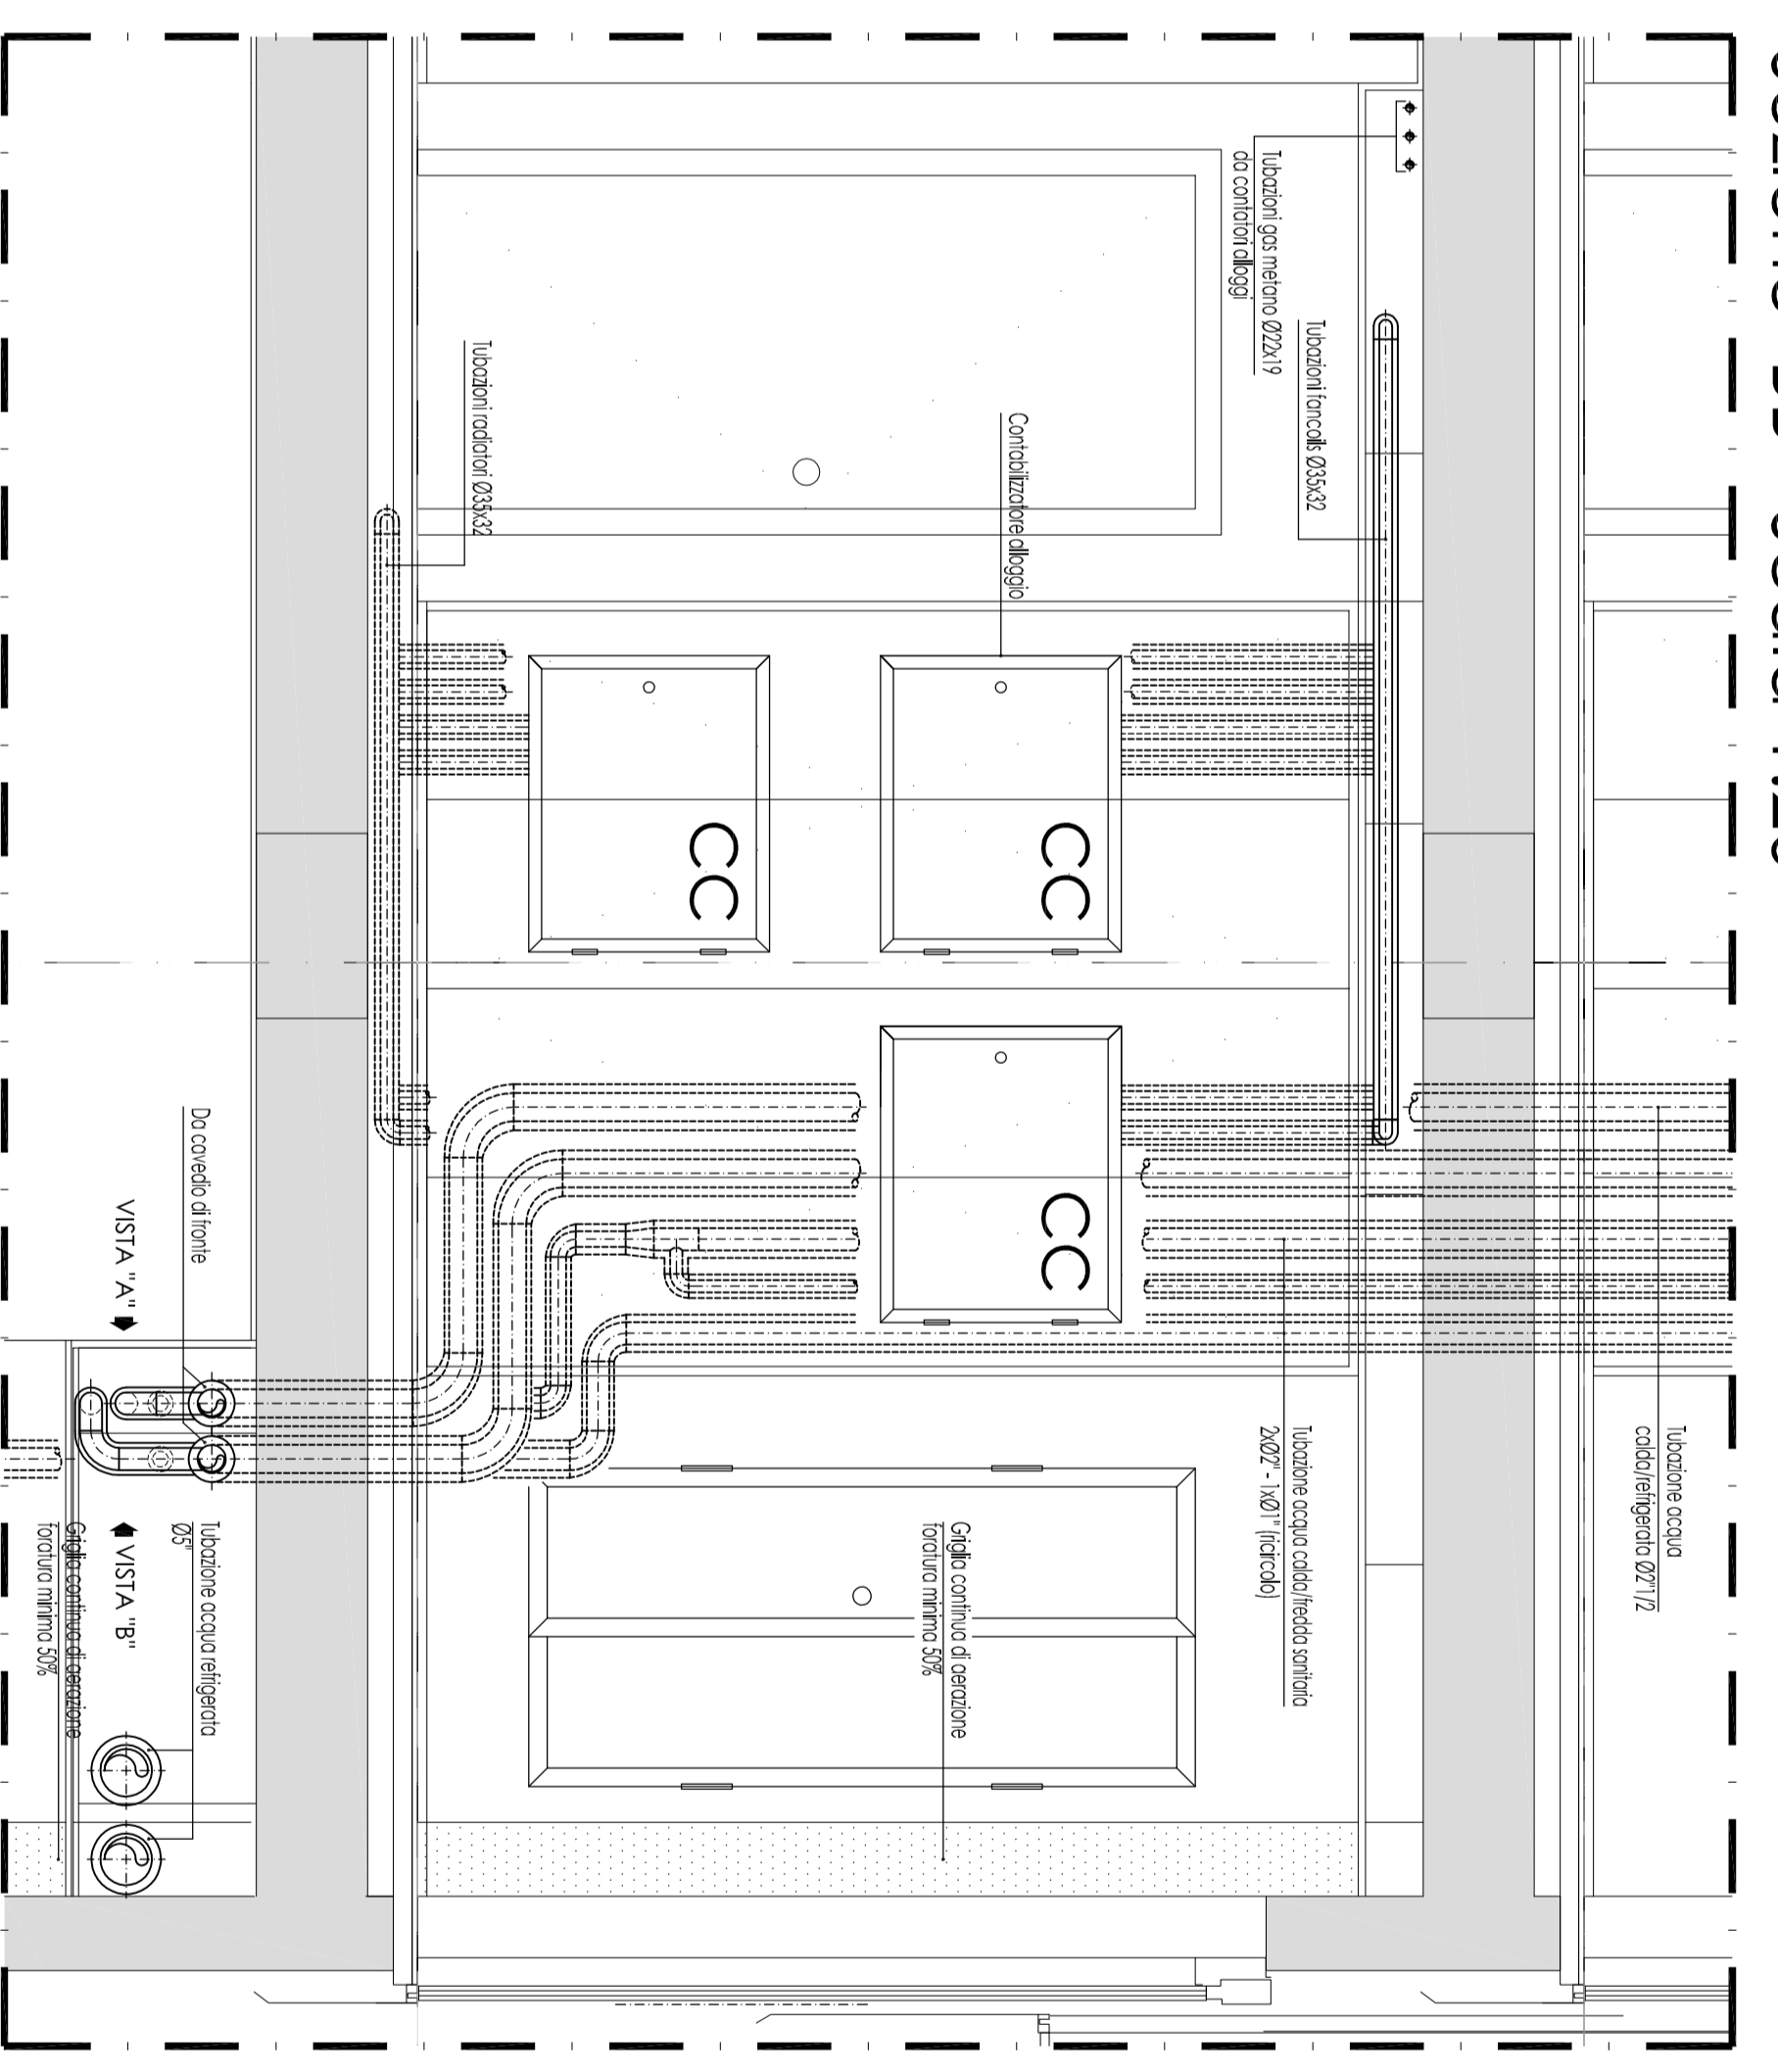

Sezione BB - Scala 1:20

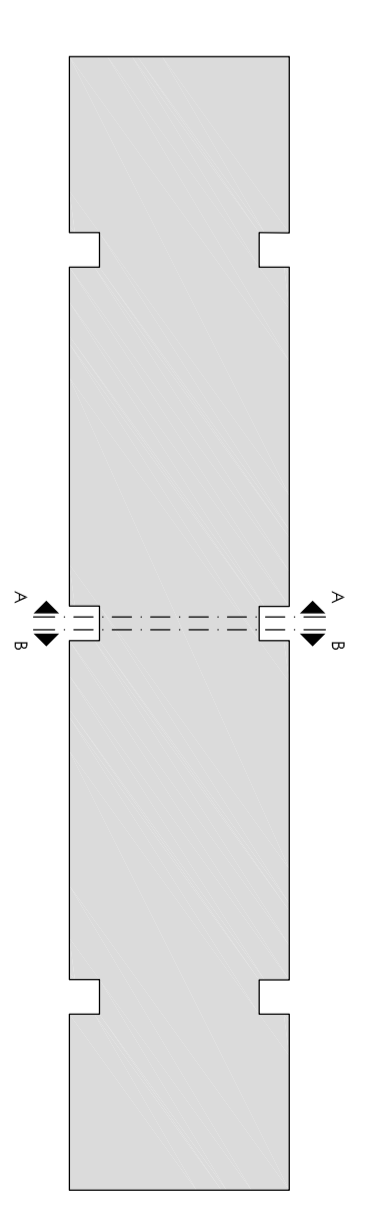


Data	Revisione	Descrizione
22.09.09	-	Progetto Esecutivo

Non esiste dispensa del disegno. L'autore di questo rappresentazione non assume alcuna responsabilità per ogni dimensione o datale distribuite dal disegno. Si vorrà che la misura, e compito del rilevante di incarico dell'utente o dell'impresa in carica. Il Cliente di questo disegno rappresenta l'Ente Pubblico. L'Ente Pubblico di questo disegno non può essere considerato il proprietario del progetto o per la realizzazione delle opere, e meno che l'Ente Pubblico l'incarichi e autorizzi a concedere autorizzazioni locali.

COMUNE DI SCANDICCI


SCANDICCI CENTRO Srl

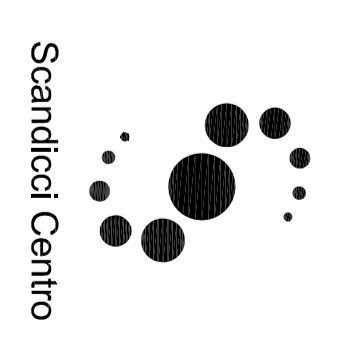

Scandicci Centro

Project Financing "Nuovo Centro Civico e Stazione Tramvia Veloce Firenze S.M.N.- Scandicci

PROGETTO ESECUTIVO

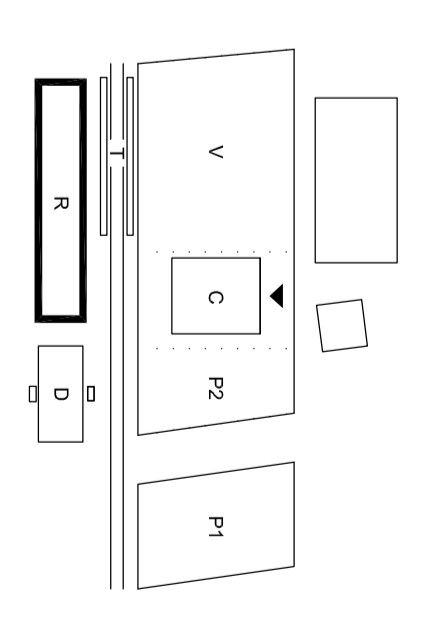

© Scandicci Centro S.r.l. - Firenze - 2008

IMPIANTI MECCANICI		T.M.A.	
POLITECNICA FIRENZE Via S. Maria del Gallo, 10 50137 Firenze Tel. 055.2399209 Fax 055.2399209 www.politecnica.it	Scala @ 1:50 1:50 - 1:20 Scale 22.09.2009	Nome Impianto 3485-SE-IMM-SE-02	Data Revisione -
Edificio Residenziale Sezioni di dettaglio		Revisione -	