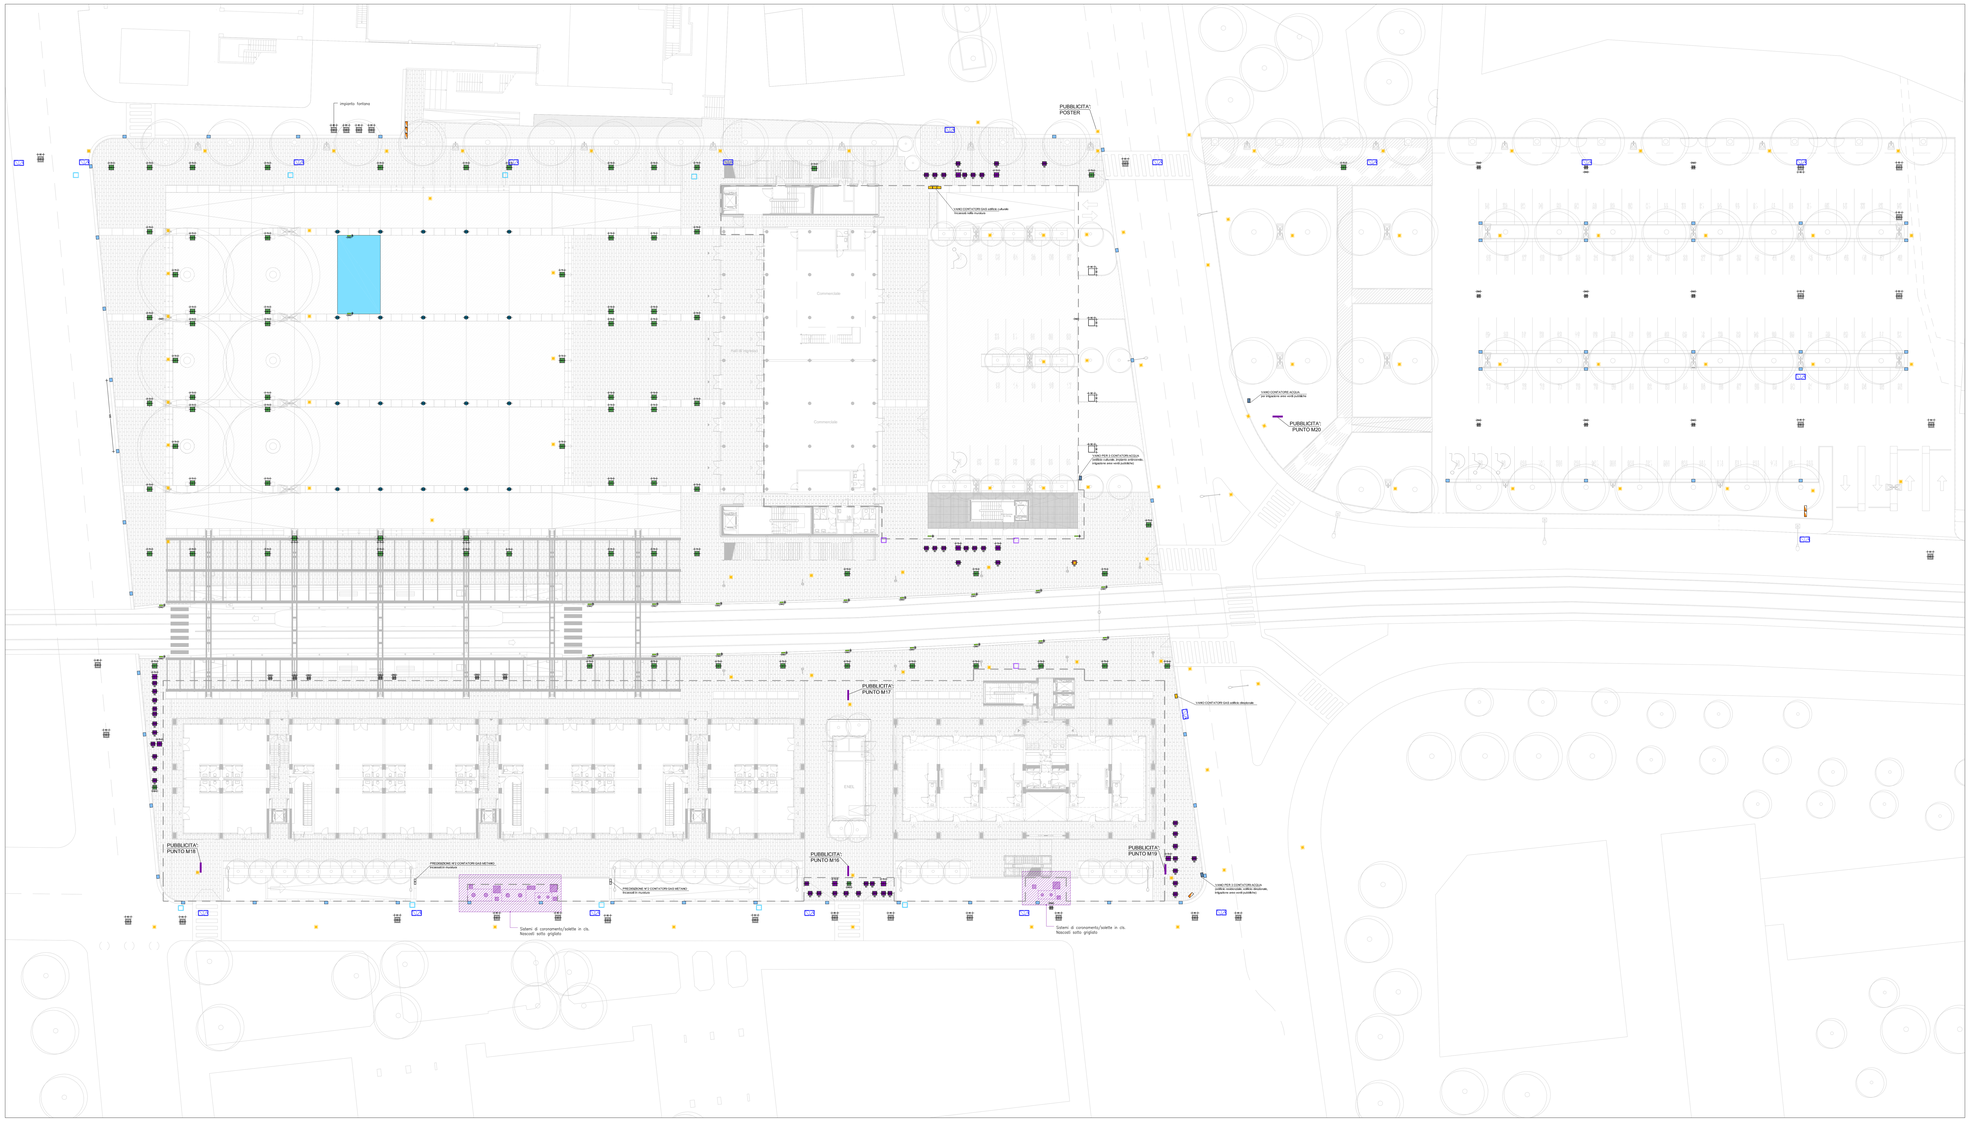

PLANIMETRIA LOCALIZZAZIONE SISTEMI DI CORONAMENTO ED ELEMENTI VERTICALI DELLE RETI DI SERVIZIO_ scala 1:200

LEGENDA

SIMBOLOGIA

LIMITE DELLA FONDAZIONE CORRISPONDENTE AL PIANO INTERRATO

AREE LOCALIZZAZIONE DELLE FOSSE BIOLOGICHE, copertura mediante grigliato.
I sistemi di coronamento restano in cls o materiali poco nobili in quanto nascosti sotto le griglie

CHIUSINI e CADITOIE _ RETI URBANIZZAZIONE

CHIUSINO IN GHISA A RIMPIEMNTO CON MATERIALE DELLA PAVIMENTAZIONE dimensioni del telaio esterne 70x70cm, interne 60x60cm e 60x60cm, interne 50x50cm — RETE METEORICHE

CHIUSINO IN GHISA A RIMPIEMNTO CON MATERIALE DELLA PAVIMENTAZIONE dimensioni del telaio esterne 70x70cm, interne 60x60cm e 60x60cm, interne 50x50cm — RETE NERE

CHIUSINO IN GHISA CARRABILE SU ASFALTO (prestazioni A.MORO e su strada) Dimensioni nette 65x65cm (telaio80x80cm) e 37x37cm (telaio 50x50cm)

CHIUSINO IN C15_pedonali su zone verdi dimensioni 80x80cm

CADITOIE ACCIAIO INOX CIRCOLARI (poste su lastre pietra) dimensioni minime 50cm

CADITOIE GHISA CARRABILI (tipo Megherbi o equivalenti dimensioni 52x42cm

CADITOIE o FESSURA LATERALE E CHIUSINO IN ACCIAIO INOX estraibile dimensioni 13cm (di cui 1.8cm tessuto/coalitoia)x50cm

CHIUSINI e CADITOIE _ IMPIANTI ELETTRICI - TELEC OM - ENEL

LINEA TELECOM _ CHIUSINO GHISA (omologati e prescritti da TELECOM) dimensioni 40x120cm

LINEA ENEL _ CHIUSINO GHISA (omologati e prescritti da ENEL) dimensioni 40x60cm

CHIUSINO ILLUMINAZIONE PUBBLICA e PANNELLI PUBBLICITARI dimensioni 50x50cm

ELEMENTI VERICALI FUORI TERRA IMPIANTI ELETTRICI E MECCANICI

ARMADETTO A COLONNINA IN VETRORESINA LINEA TELECOM E ENEL (colore grigio topo) dimensioni indicative 75x35cm+30cm

STALLAZIONE PUBBLICITARIA dimensioni indicative 23x140xH=300cm

ARMADETTO CONTATORI ACQUA dimensioni 40x70cm+80cm

ARMADETTO CONTATORI GAS dimensioni 40x70cm+80cm

Data	Revisione	Descrizione
10.12.2009	-	Progetto esecutivo (RV)

Non scalare direttamente dal disegno. L'autore di questa rappresentazione non si assume alcuna responsabilità per ogni dimensione ottenuta direttamente dal disegno. Se non viene data la misura, al compito del ricevente di accertarsi dall'autore o direttamente in cantiere. Tutte le misure e posizioni degli elementi strutturali e degli impianti devono essere verificati sui disegni specifici.

© Copyright di questo disegno appartiene a Rogers Stirk Harbour + Partners. Il materiale di questo disegno non puo' essere riprodotto per sviluppare il progetto o per la realizzazione delle opere, a meno che Rogers Stirk Harbour + Partners lo consenta con autorizzazione scritta.

COMUNE DI SCANDICCI

SCANDICCI CENTRO Srl

Scandicci Centro

Project Financing "Nuovo Centro Civico e
Stazione Tramvia Veloce Firenze S.M.N.- Scandicci

PROGETTO ESECUTIVO

© copyright Politecnica - Ingegneria e Architettura, tutti i diritti riservati 2008

Progettista
POLITECNICA
INGEGNERIA E ARCHITETTURA
FIRENZE
Viale Amendola, 8 int.3 - 50121 Firenze
Tel. 055 2346811 Fax. 055 2346809
polit@politecnica.it
www.politecnica.it

Titolo
Planimetria localizzazione sistemi di coronamento e elementi verticali delle reti di servizio

Scala @ A0all	Numero disegno	
1:200	3485-ESE-L-AN005	
Data	Data Revisione	Revisione
10.12.2009	-	-