


COMUNE DI SCANDICCI  
Provincia di Firenze  
CIMITERO ANIMALI D'AFFEZIONE  
parco di valorizzazione ambientale



elaborato **9**

scala 1:2000 - 1:200  
FOGNATURE


vers. 2 maggio 2011  
Localizzazione:  
Via delle Croci - Via dell'Arrigo  
Scandicci  
NCT foglio 46, particella 141  
Committente:  
IL PARCO DI SPAZZAVENTO SRL  
VIVOLI ARNALDO  
Progetto:  
Studio Architettura DUILIO SENESI

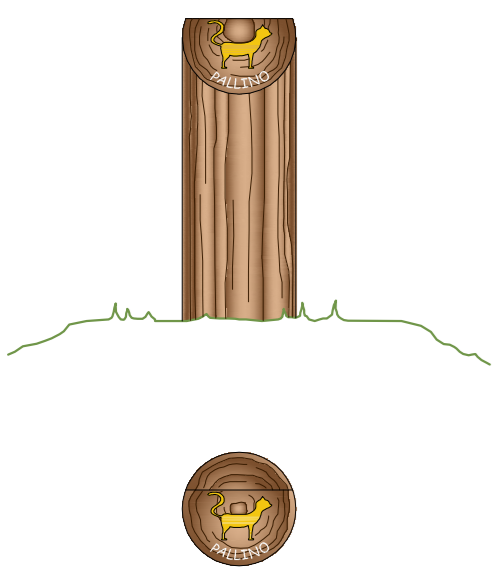

**LEGENDA**  
A - VASCA IMHOFF - ISEA - BF HT 1500  
B - POZZETTO DEGRASSATORE - ISEA - PCA1  
C - COLLETTORI DI RACCORDO  
D - TUBAZIONE DRENANTE

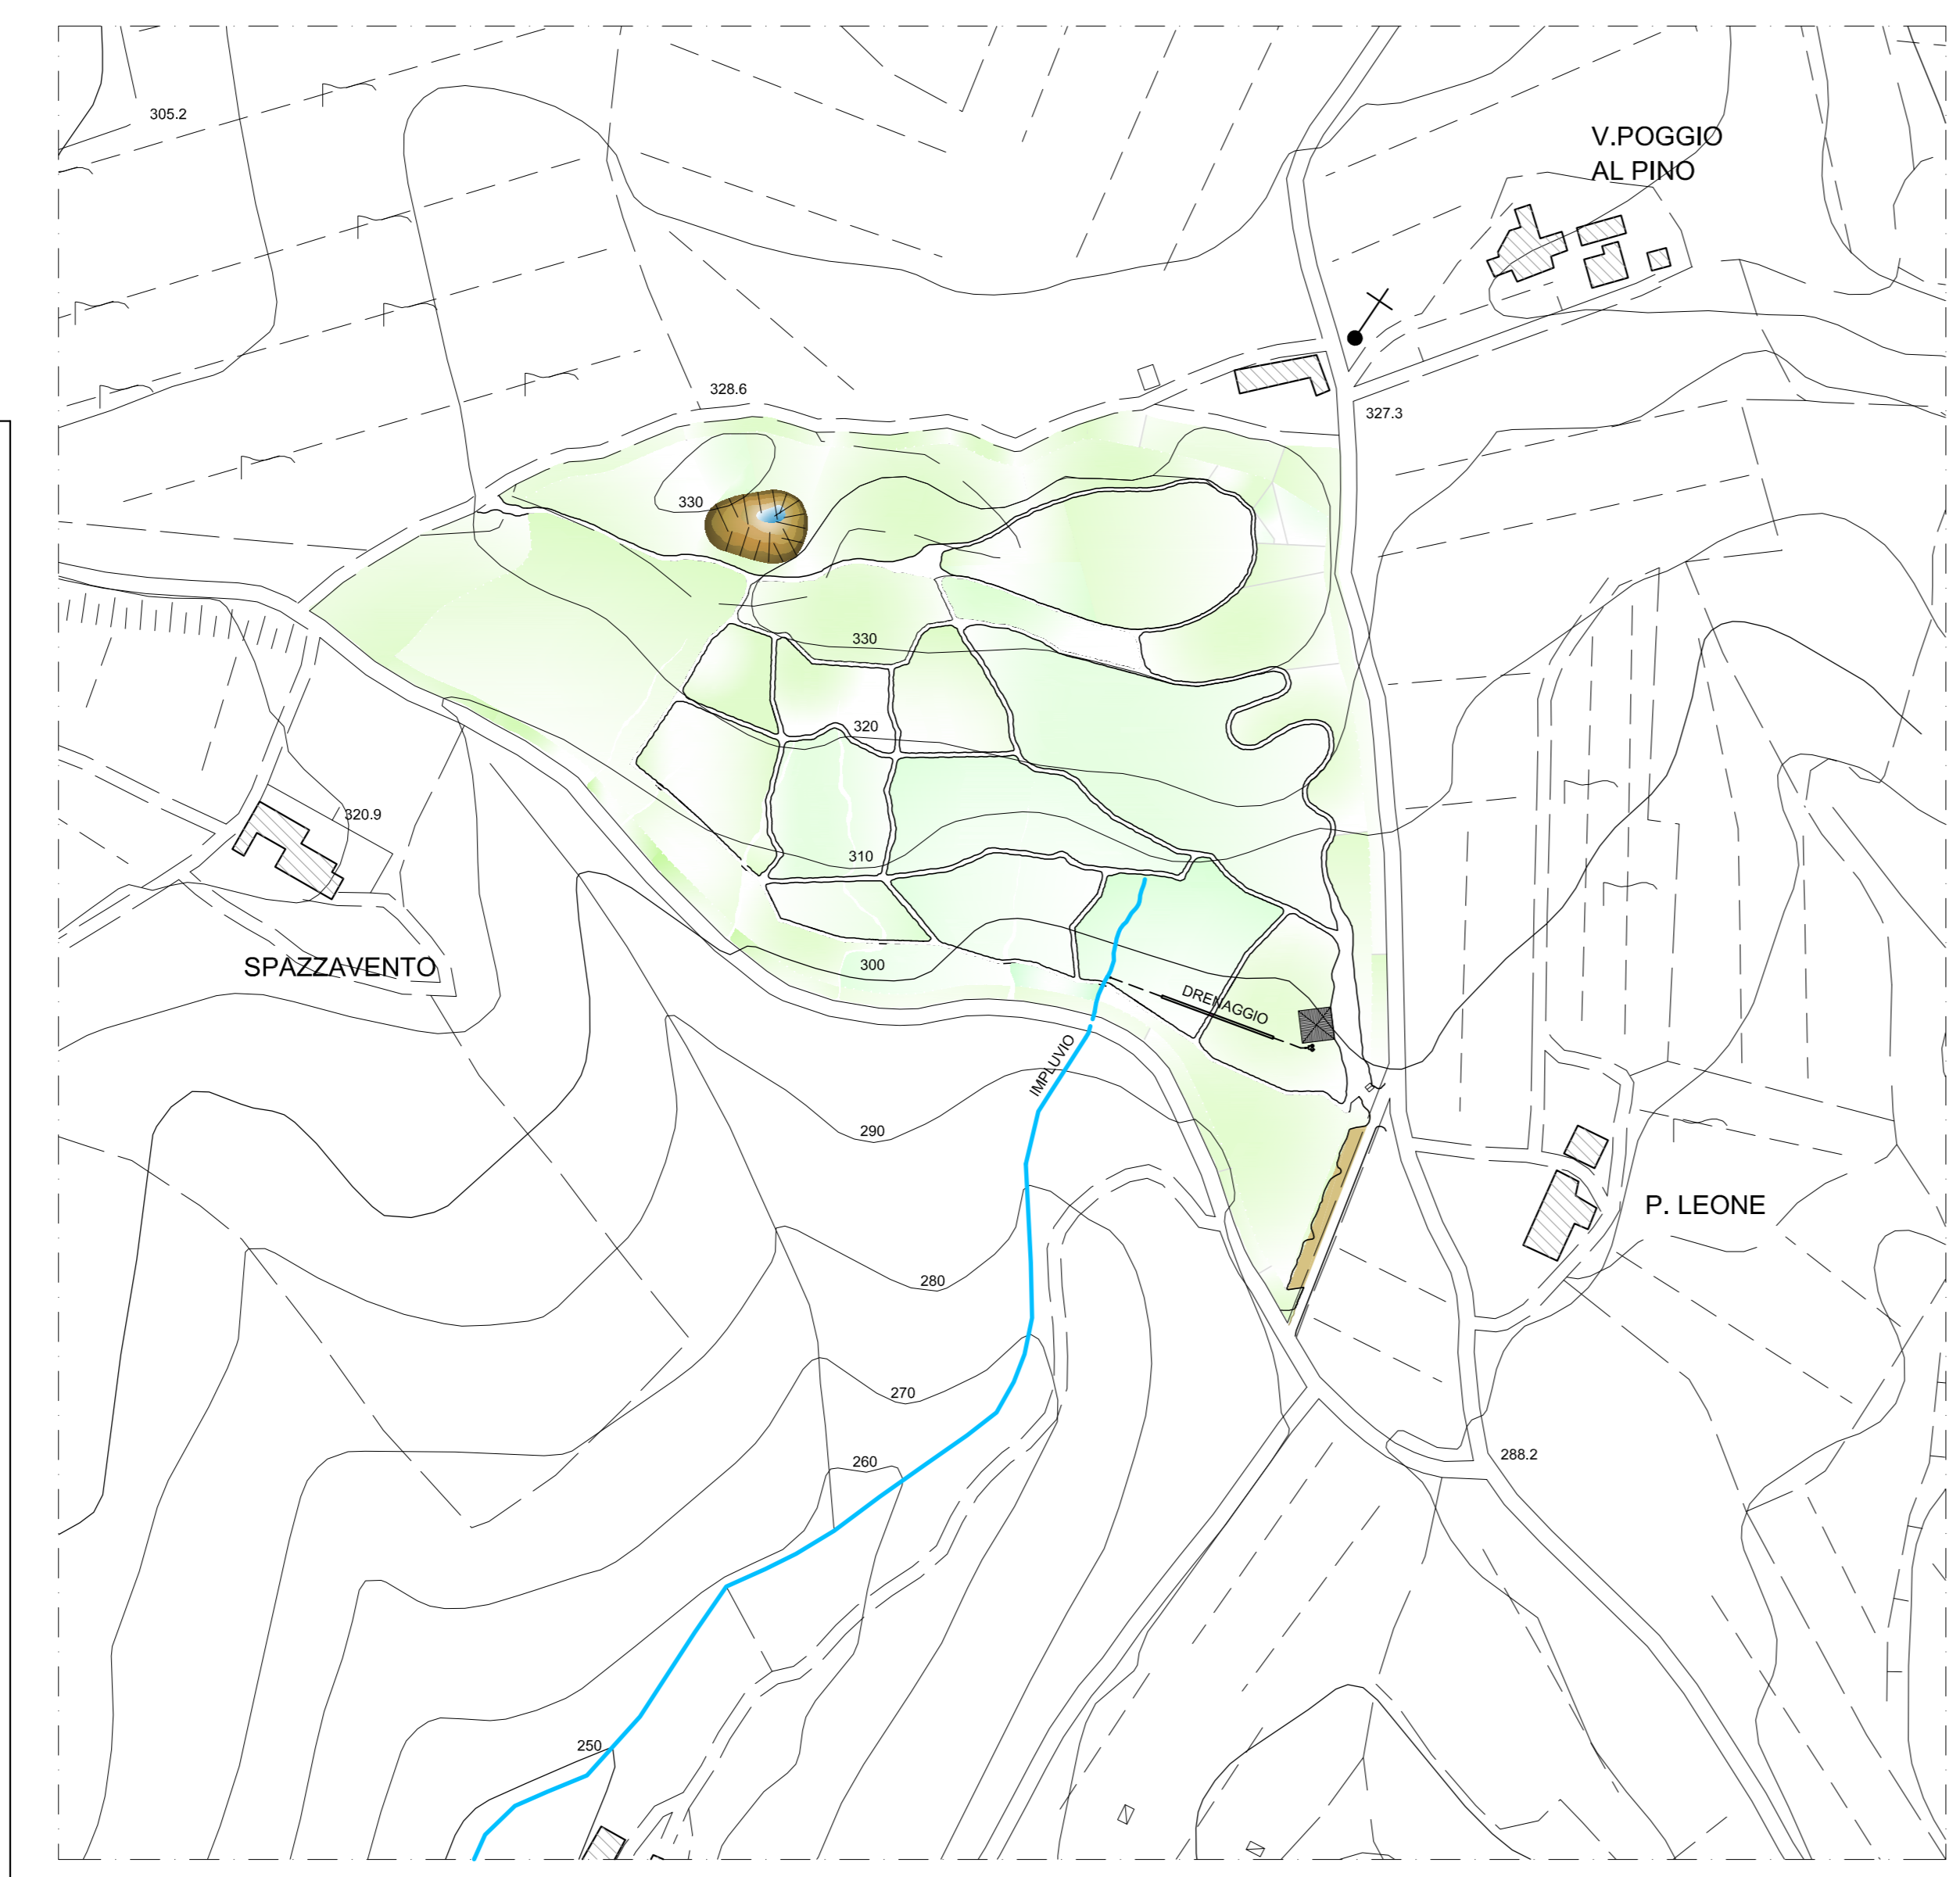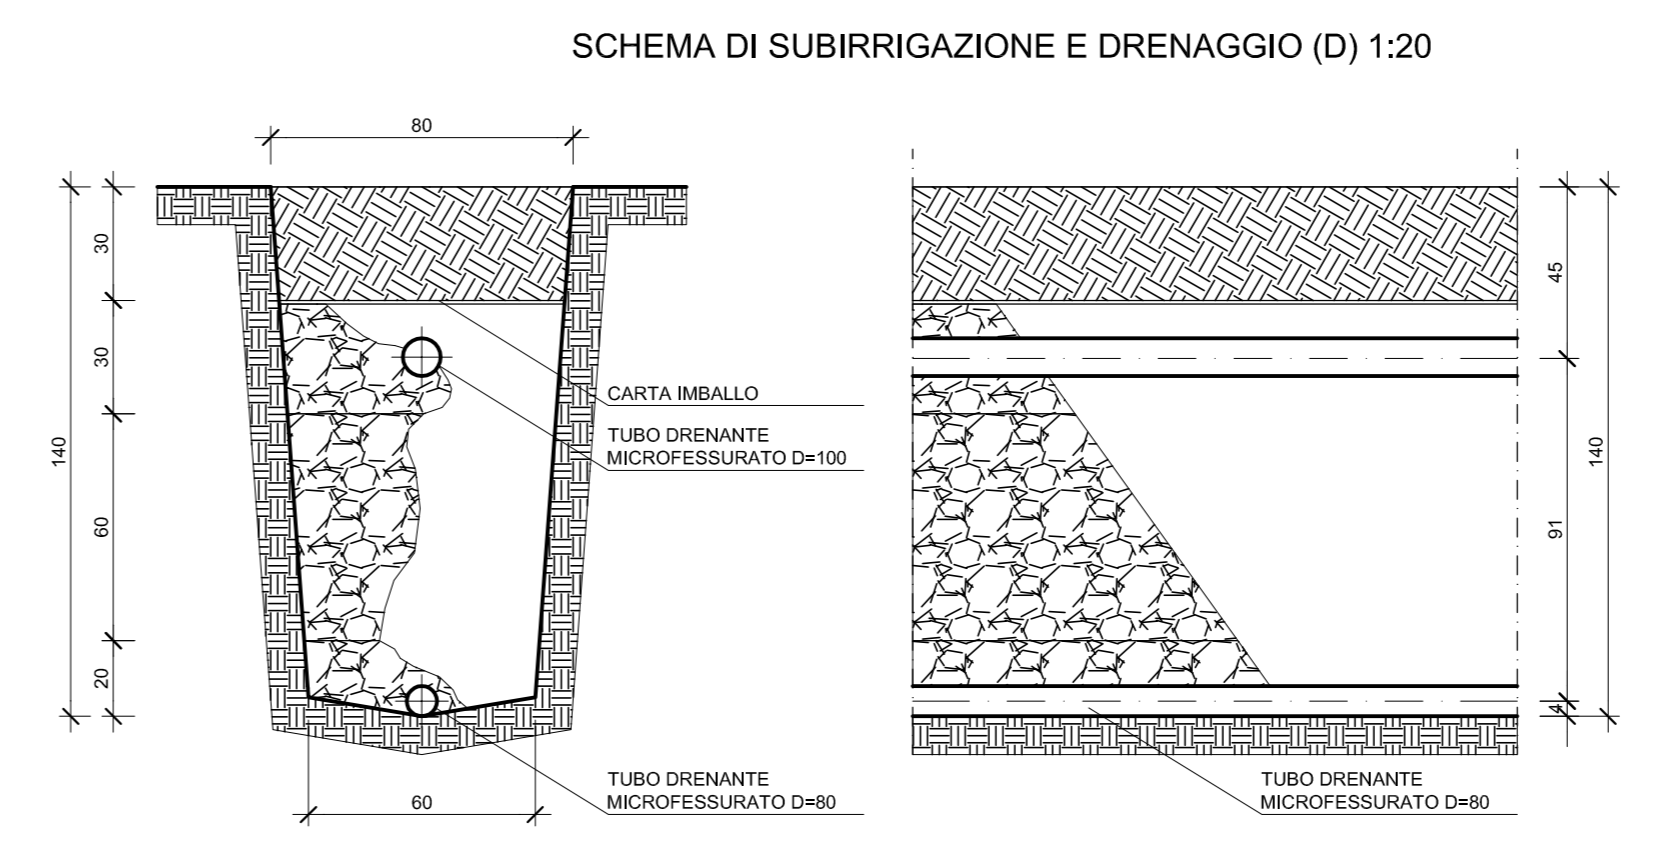

PLANIMETRIA 1:2000

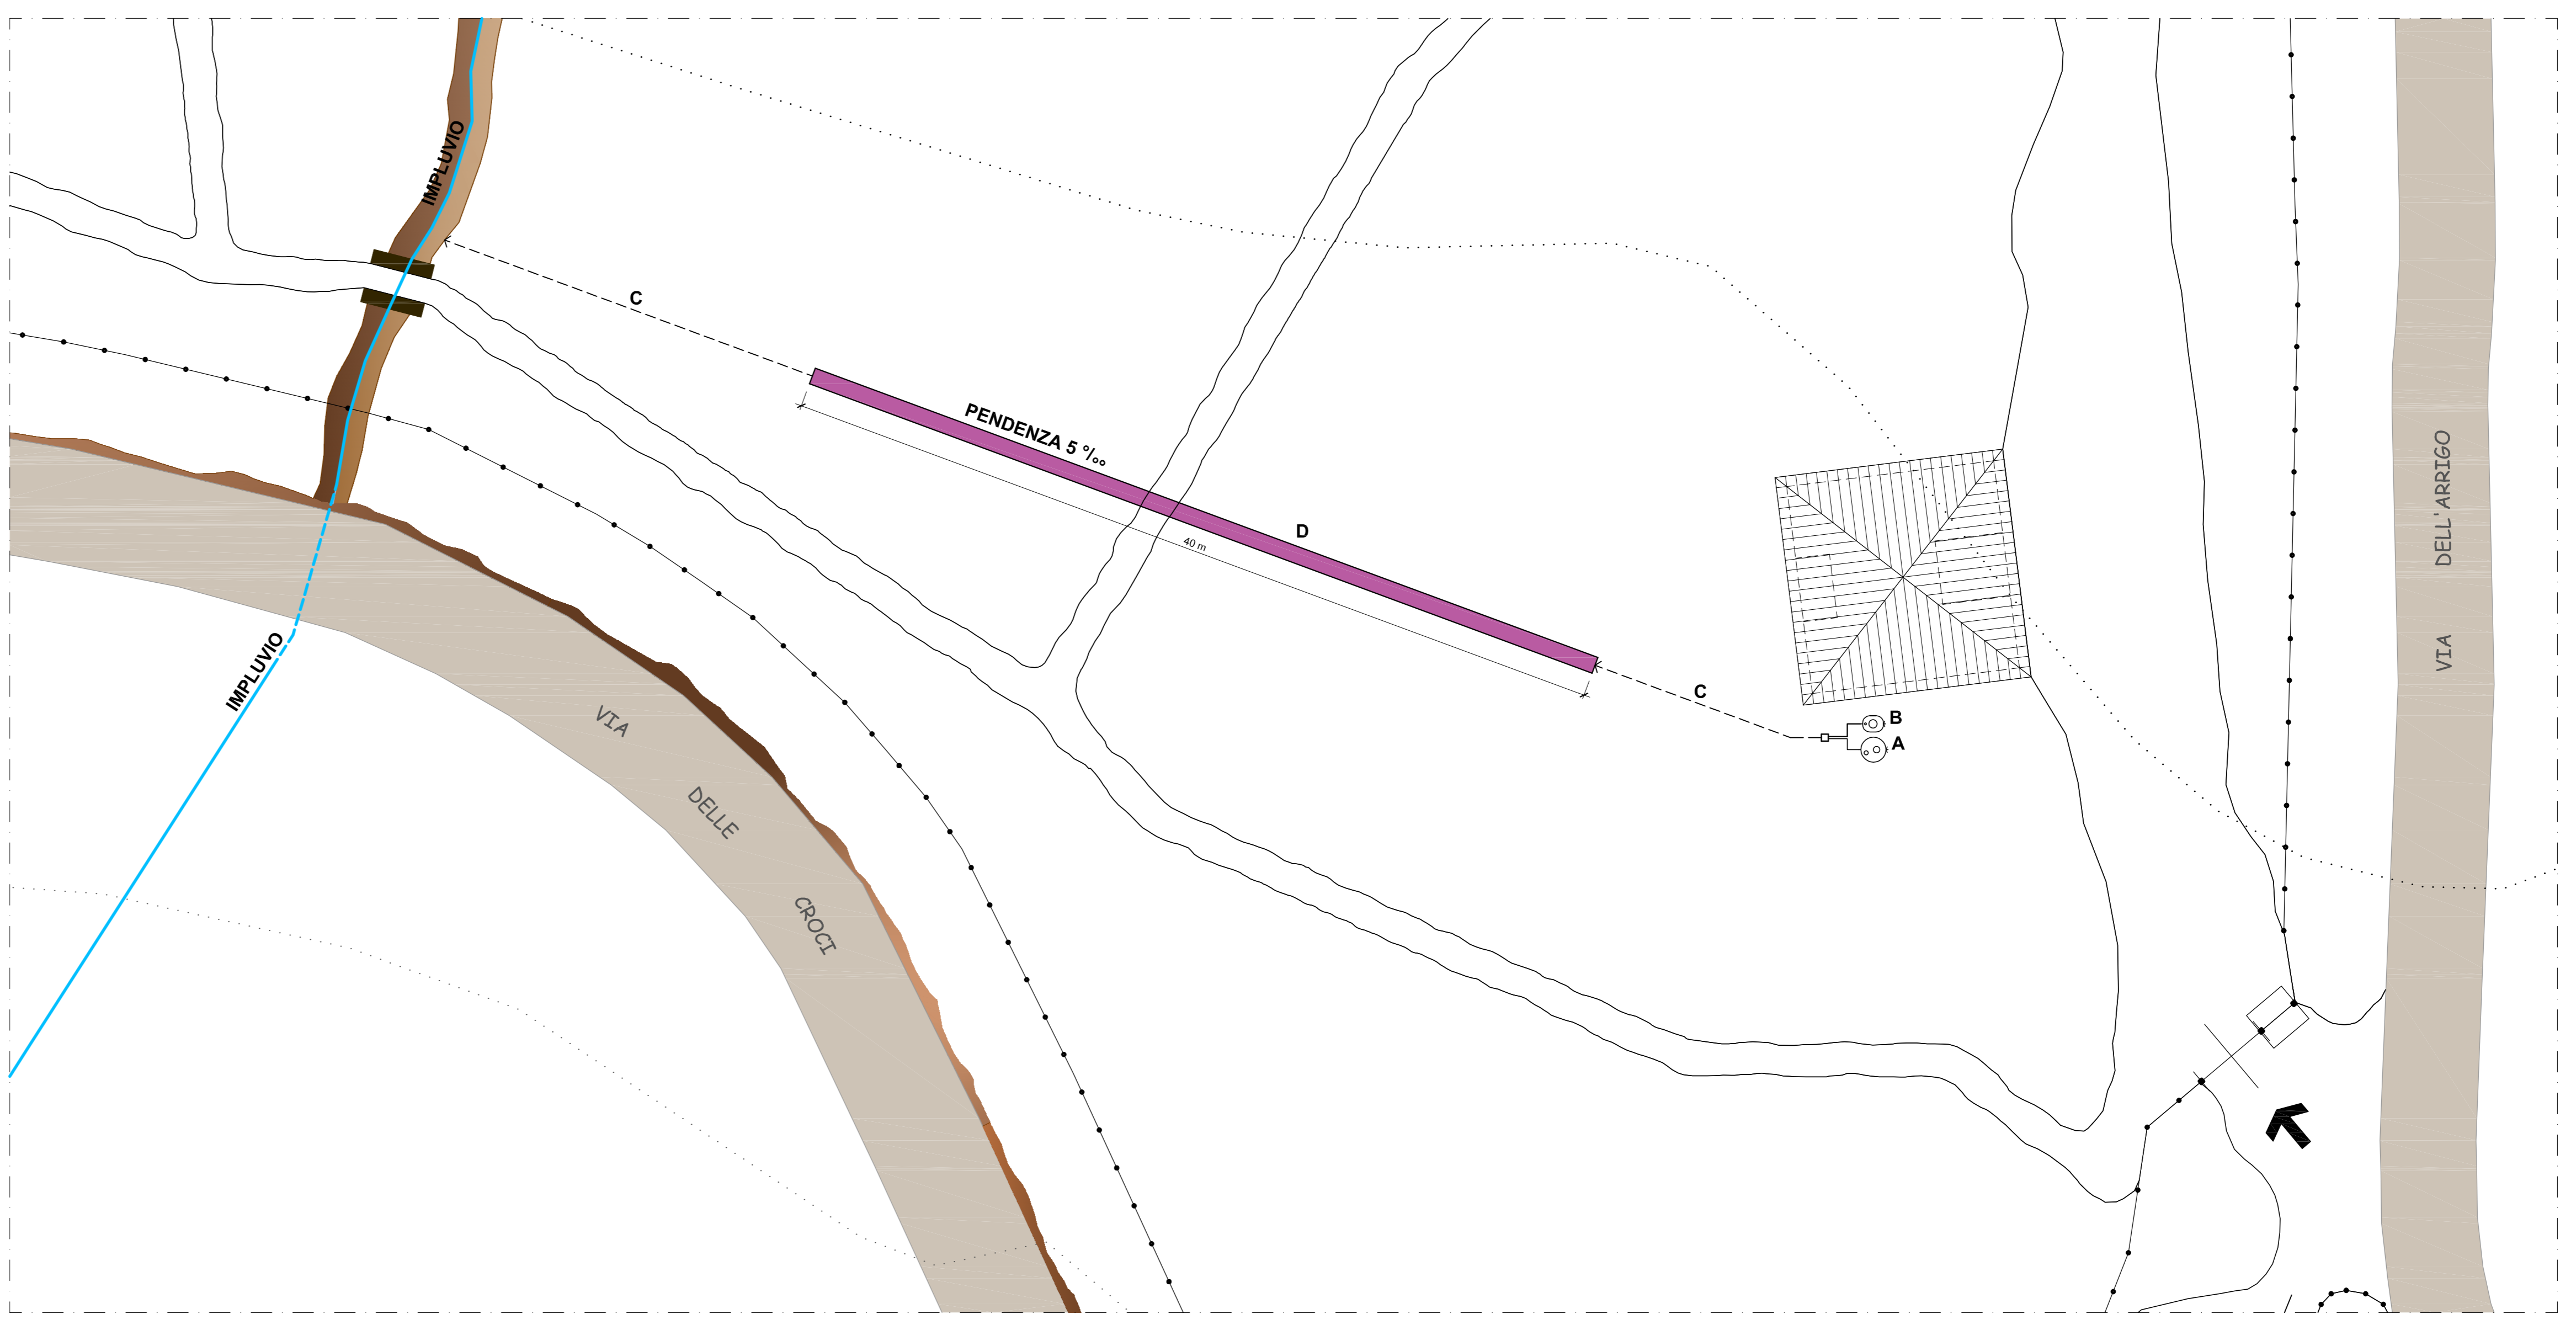

PLANIMETRIA 1:200