

PROSPETTO LATO NORD OVEST VIA DEGLI STAGNACCI LOTTO 13 scala 1:500




PROSPETTO LATO SUD EST VIA DEGLI STAGNACCI LOTTO 12 scala 1:500 SEZIONE C-C SCALA 1:500




PROSPETTO LATO SUD EST VIA GEMMI LOTTO 9 scala 1:500

- area artigianale
- area artigianale
- area commerciale
- attrezzature sanitarie
- mercato
- chiosco bar
- chiosco gelati
- chiosco giornali
- chiosco biciclette
- pista ciclabile
- verde attrezzato
- percorso pedonale
- toilette
- toilette handicap

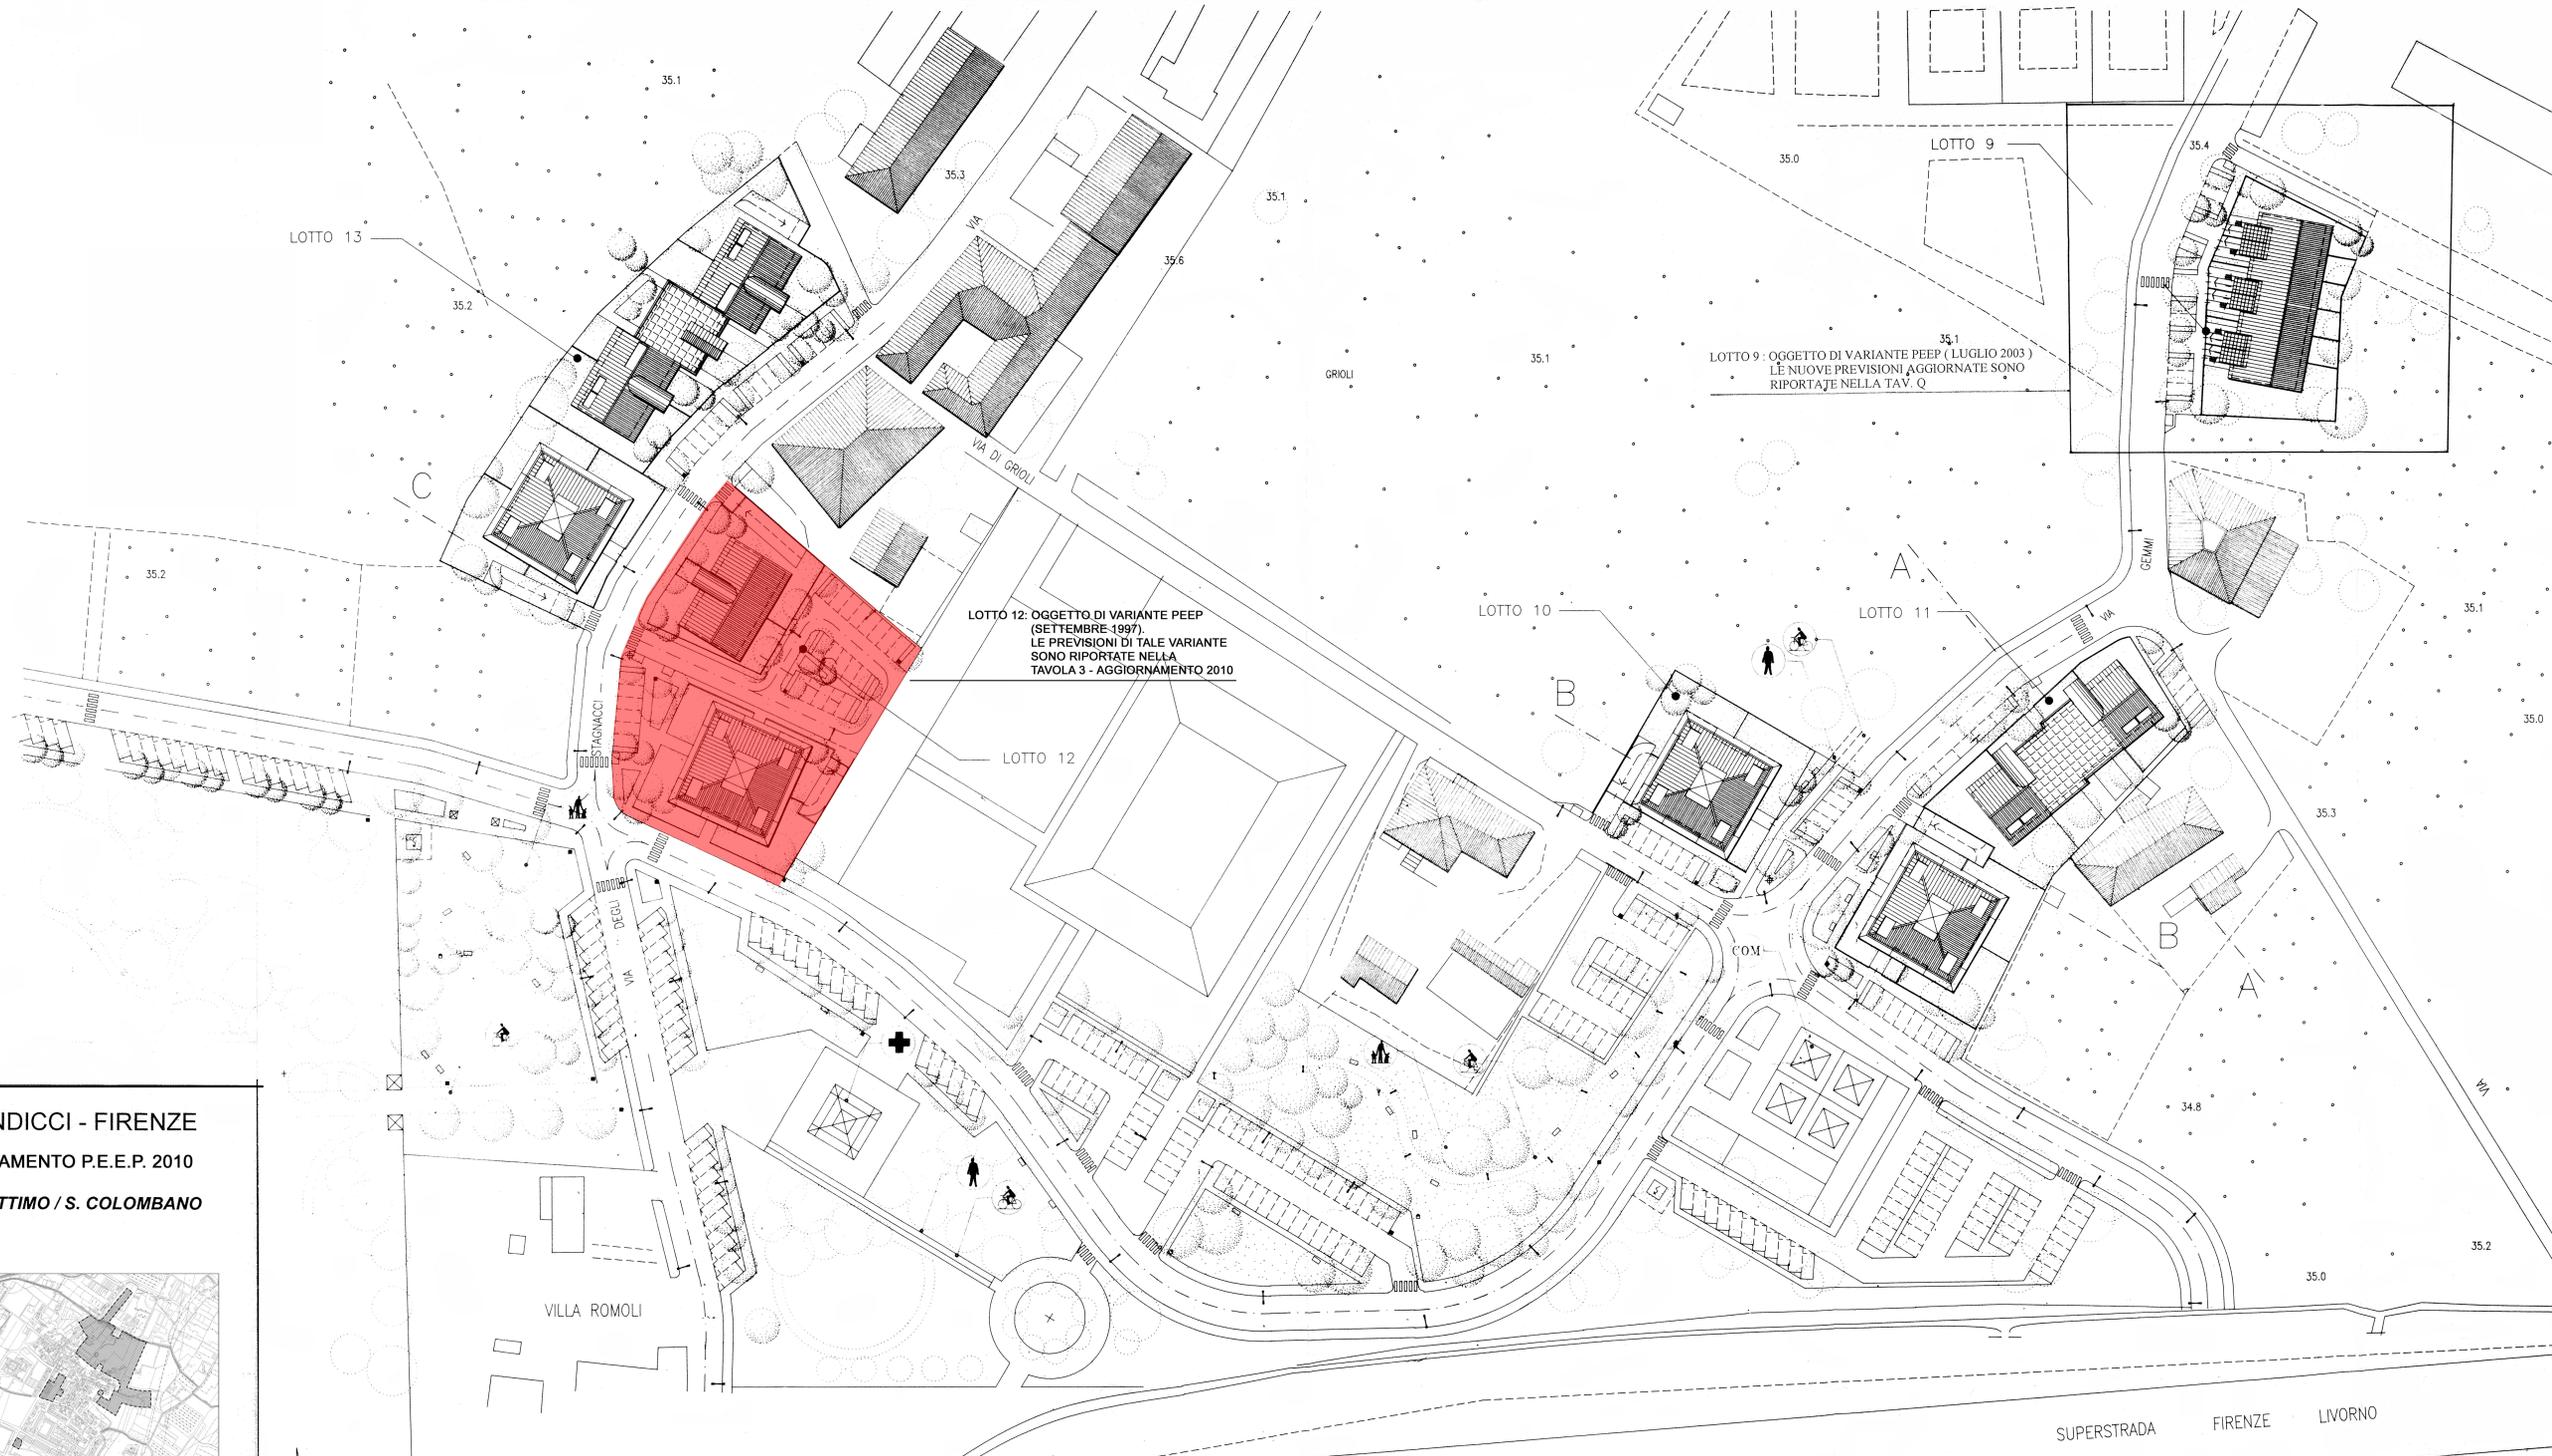

PLANIMETRIA GENERALE DELL'INTERVENTO scala 1:500


COMUNE DI SCANDICCI - FIRENZE  
 VARIANTE DI AGGIORNAMENTO P.E.E.P. 2010  
 COMPARTO BADIA A SETTIMO / S. COLOMBANO

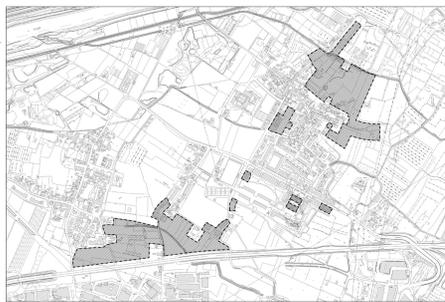


LOTTO 9 - LOTTO 10 - LOTTO 11  
 LOTTO 12 - LOTTO 13  
 PIANO DI ASSETTO GENERALE DELLE AREE  
 SCALA 1:500

TAV.  
 2011


AGGIORNAMENTO 2010

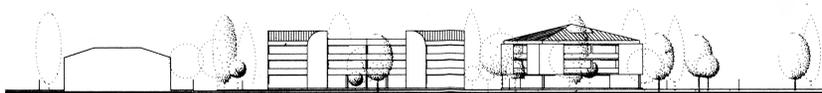

PROSPETTO LATO SUD EST VIA GEMMI - LOTTO 11 - scala 1:500

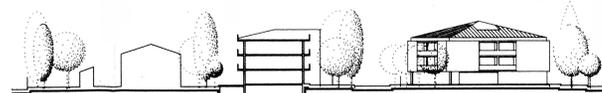

SEZIONE A-A scala 1:500

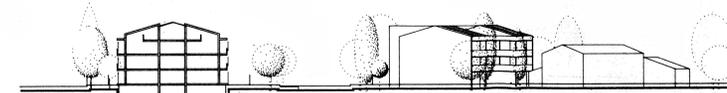

SEZIONE B-B scala 1:500