

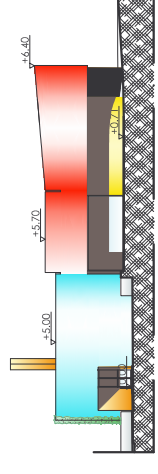



TIPOLOGIA "A" – Struttura privata per l'infanzia

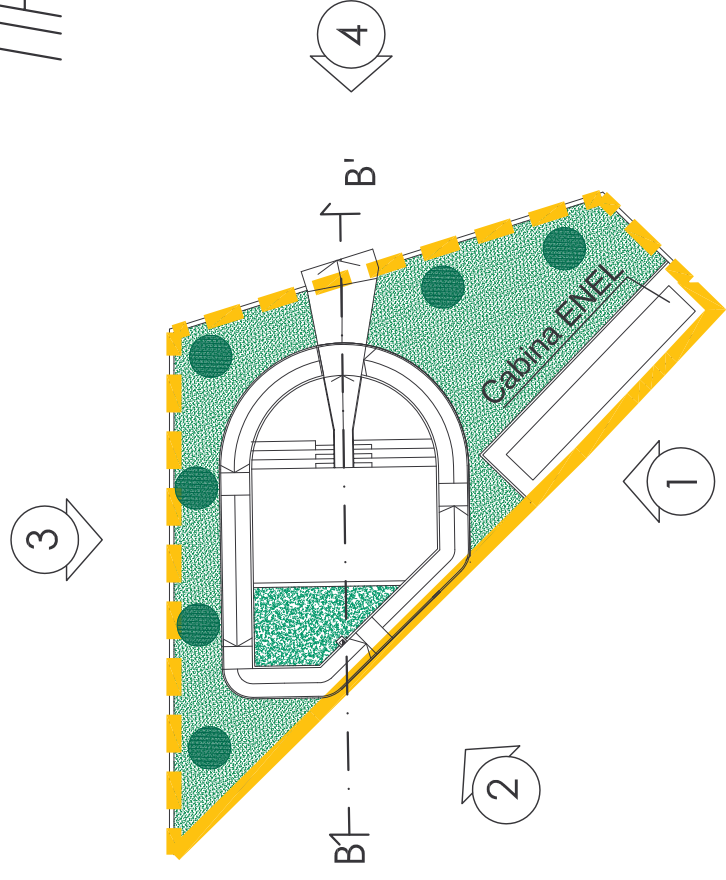


PROSPETTO n. 1

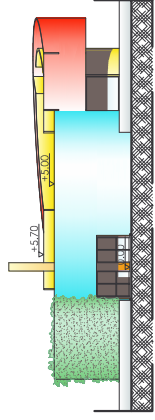


PROSPETTO n. 2

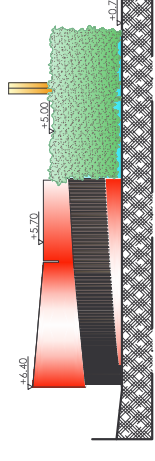

PROSPETTO n. 3

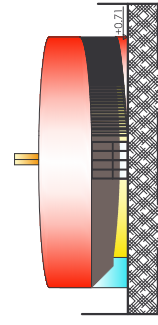

PROSPETTO n. 4

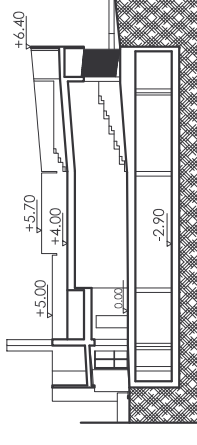

SEZIONE A-A'

Scala 1:500