



### MURO E08

Scala 1:30

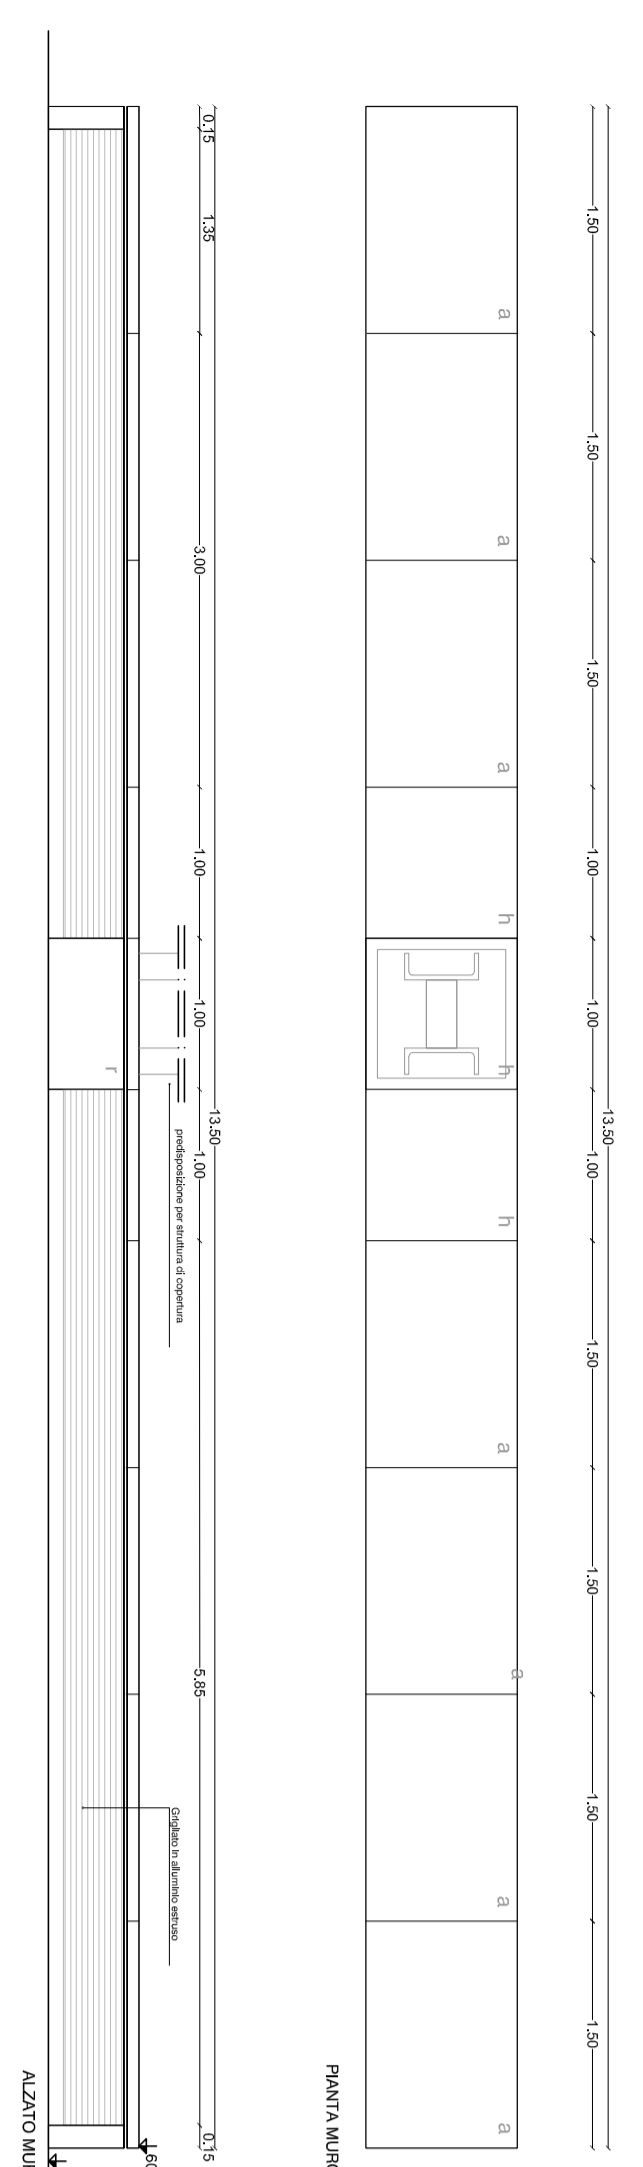


### MURO E08

Scala 1:20

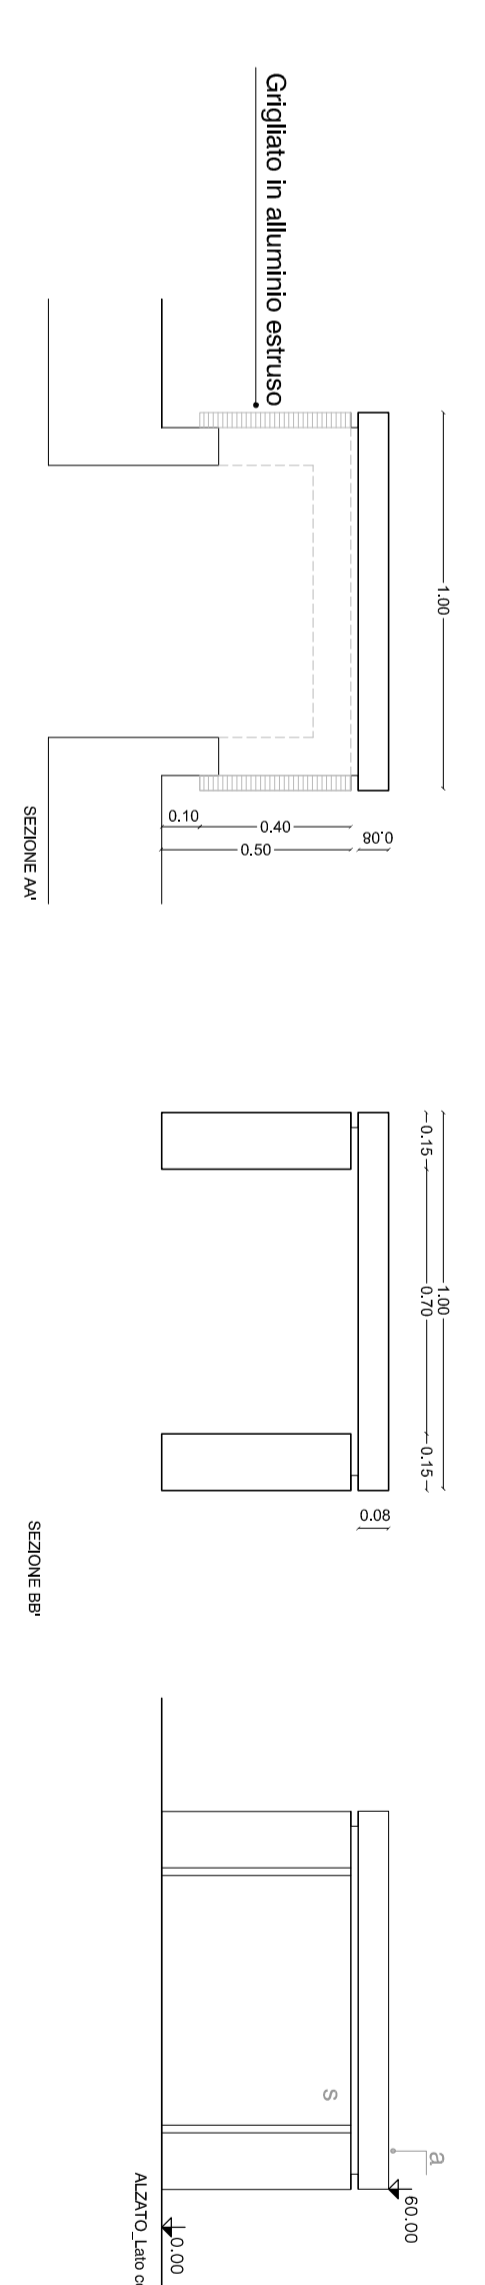


### MURO E09

Scala 1:30

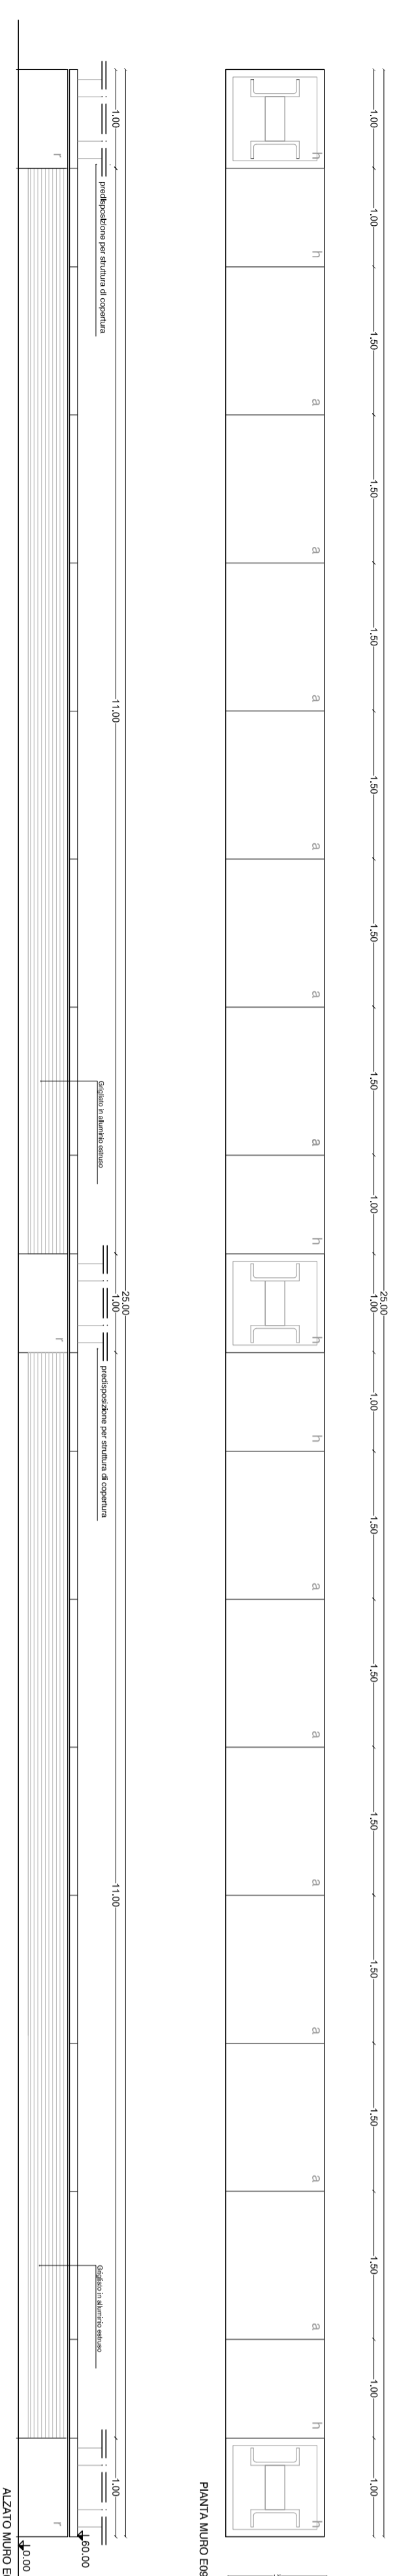


### MURO E09

Scala 1:20

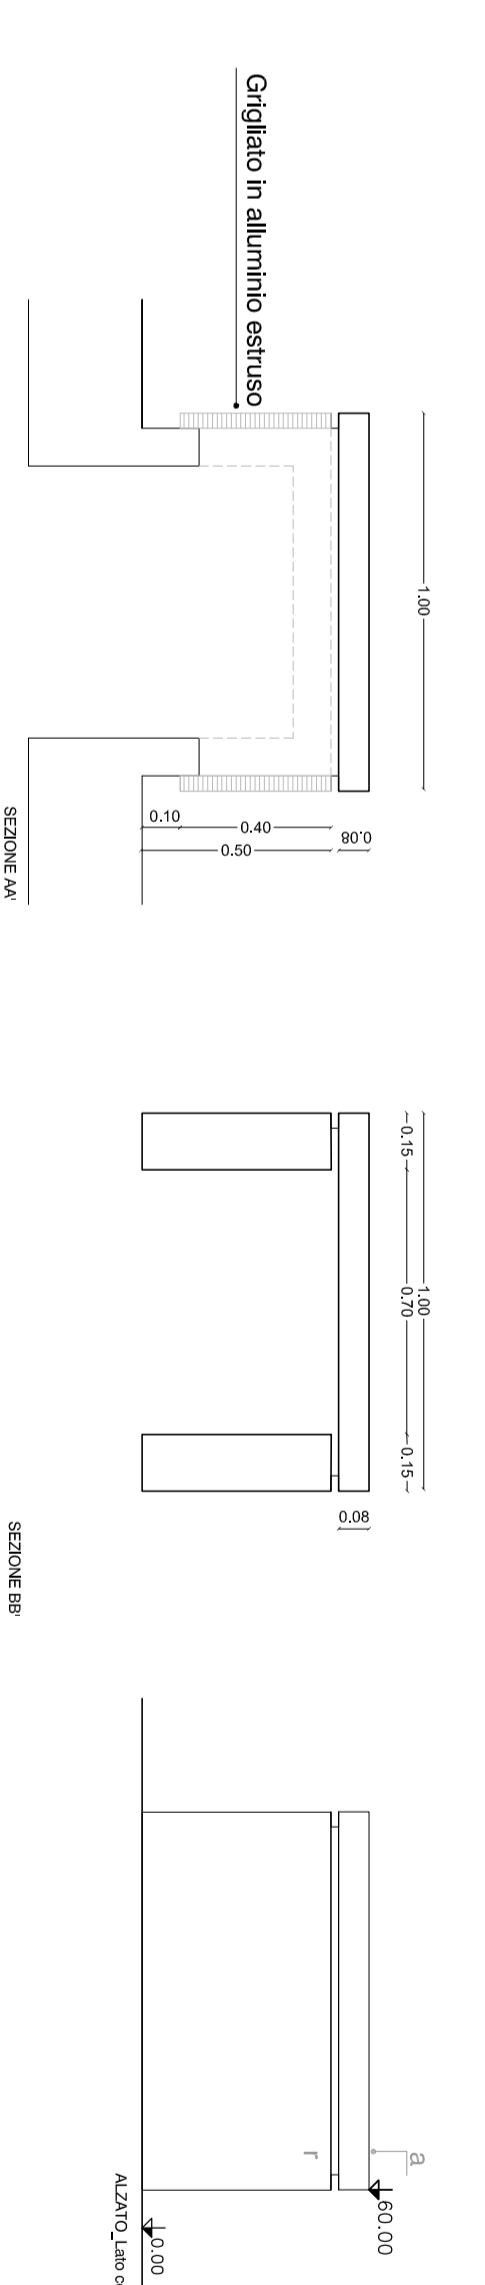


### MURO E10

Scala 1:30

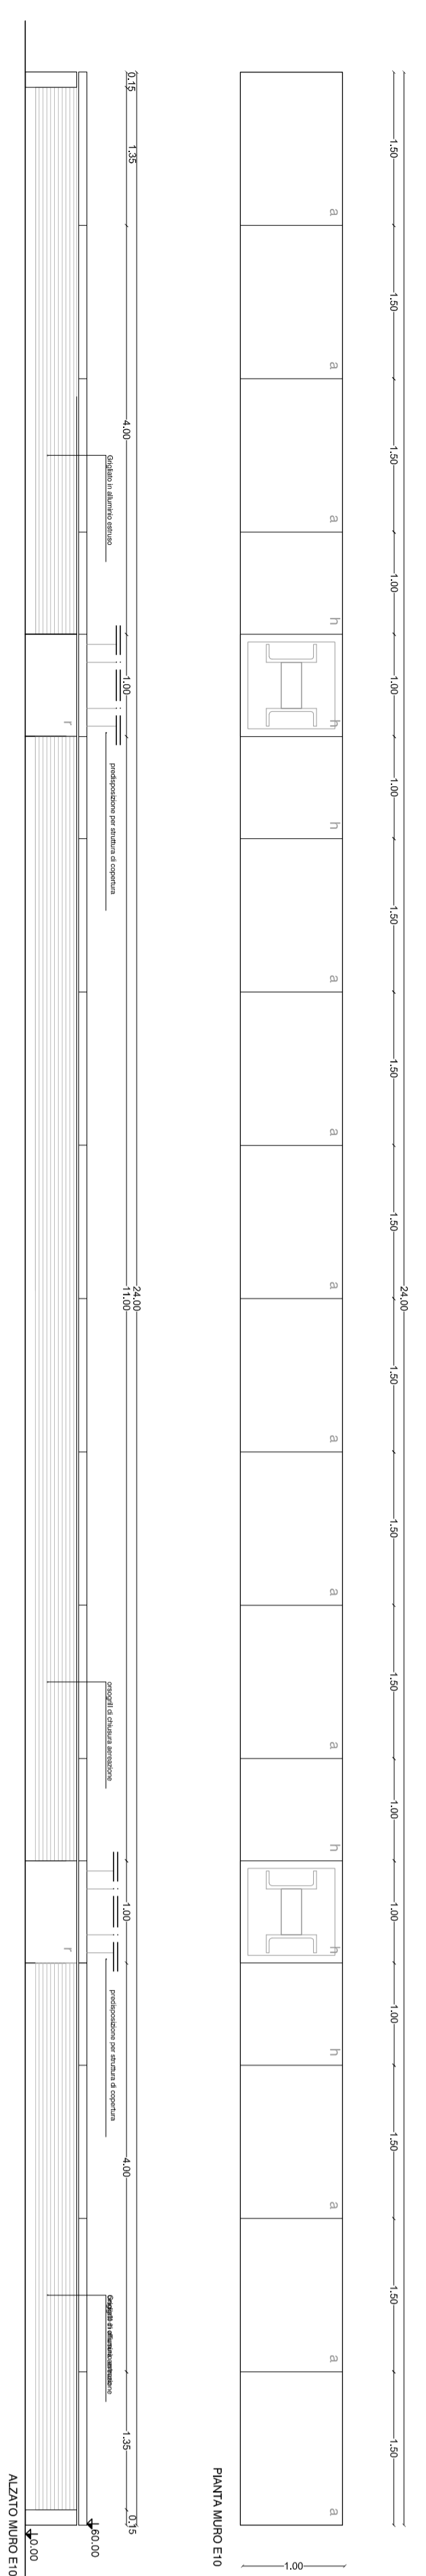


### MURO E10

Scala 1:20

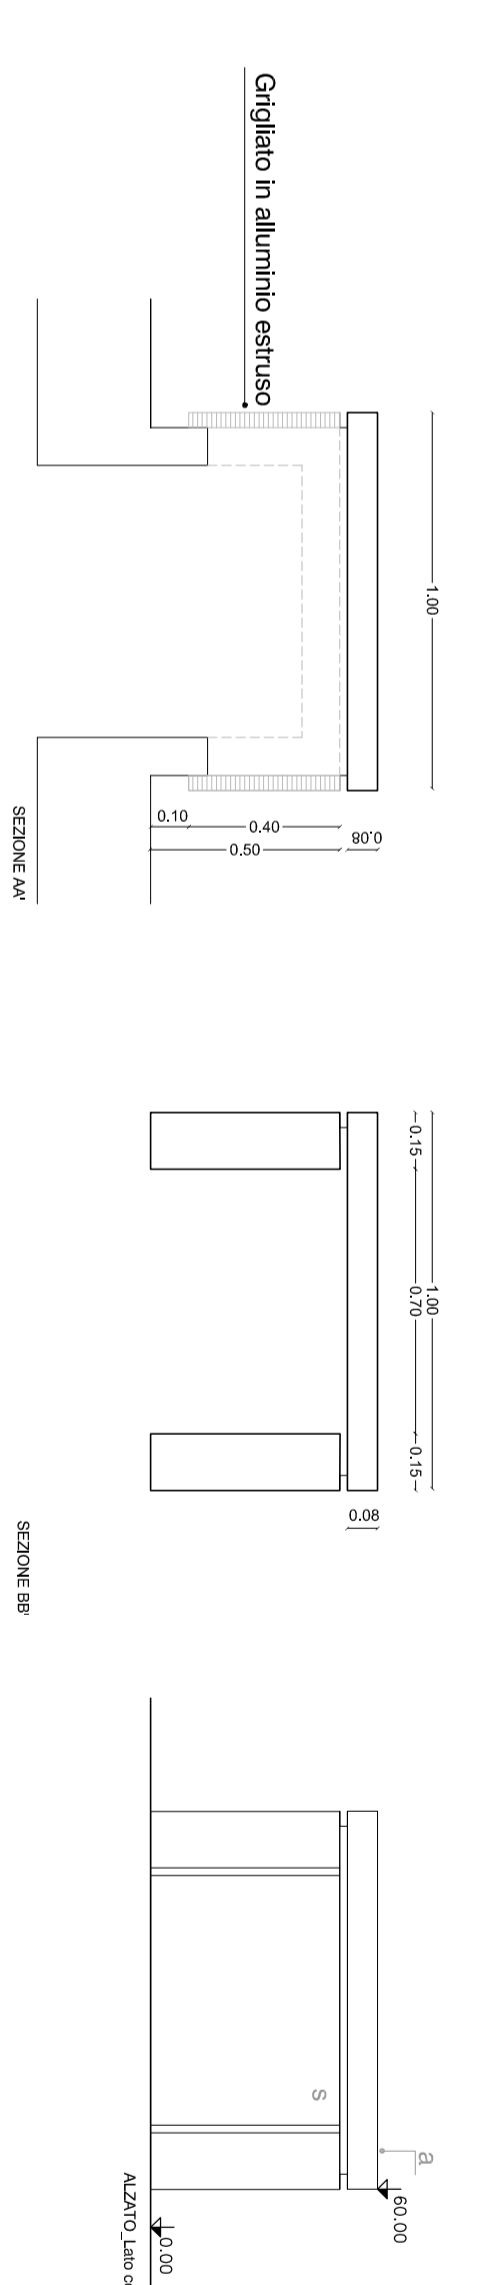


### MURO E11

Scala 1:30

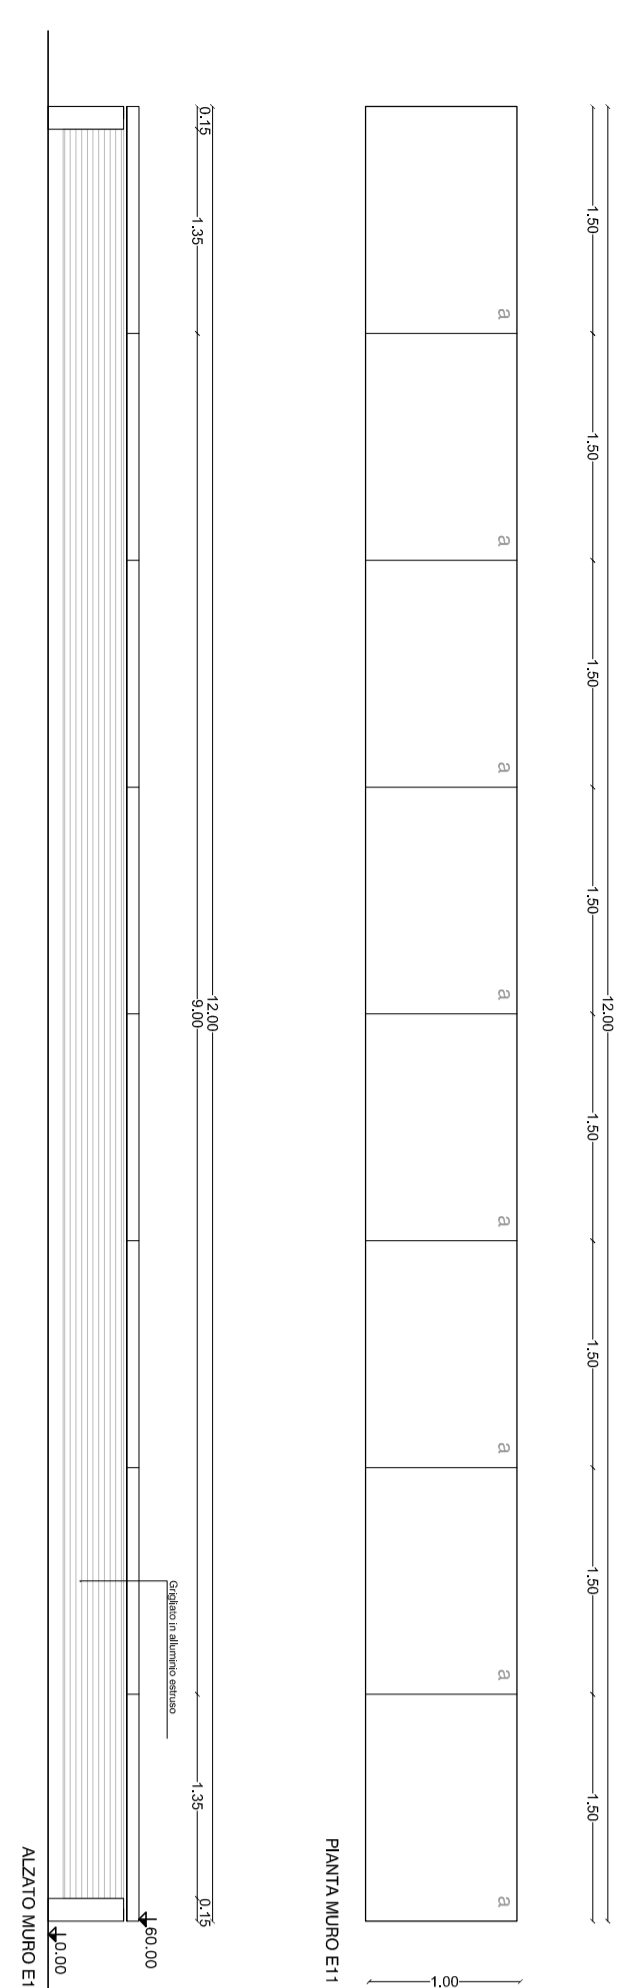


### MURO E11

Scala 1:20

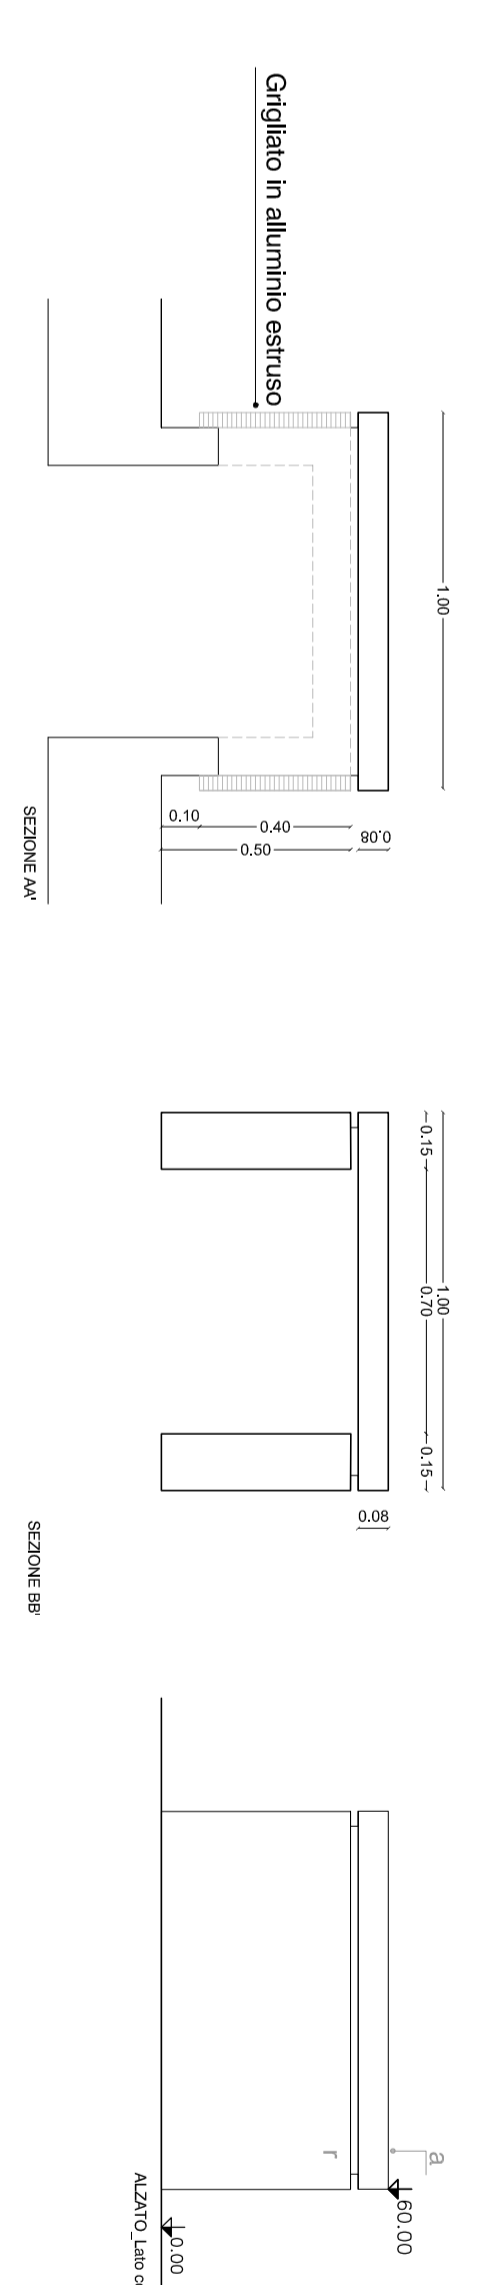


### MURO E12

Scala 1:30

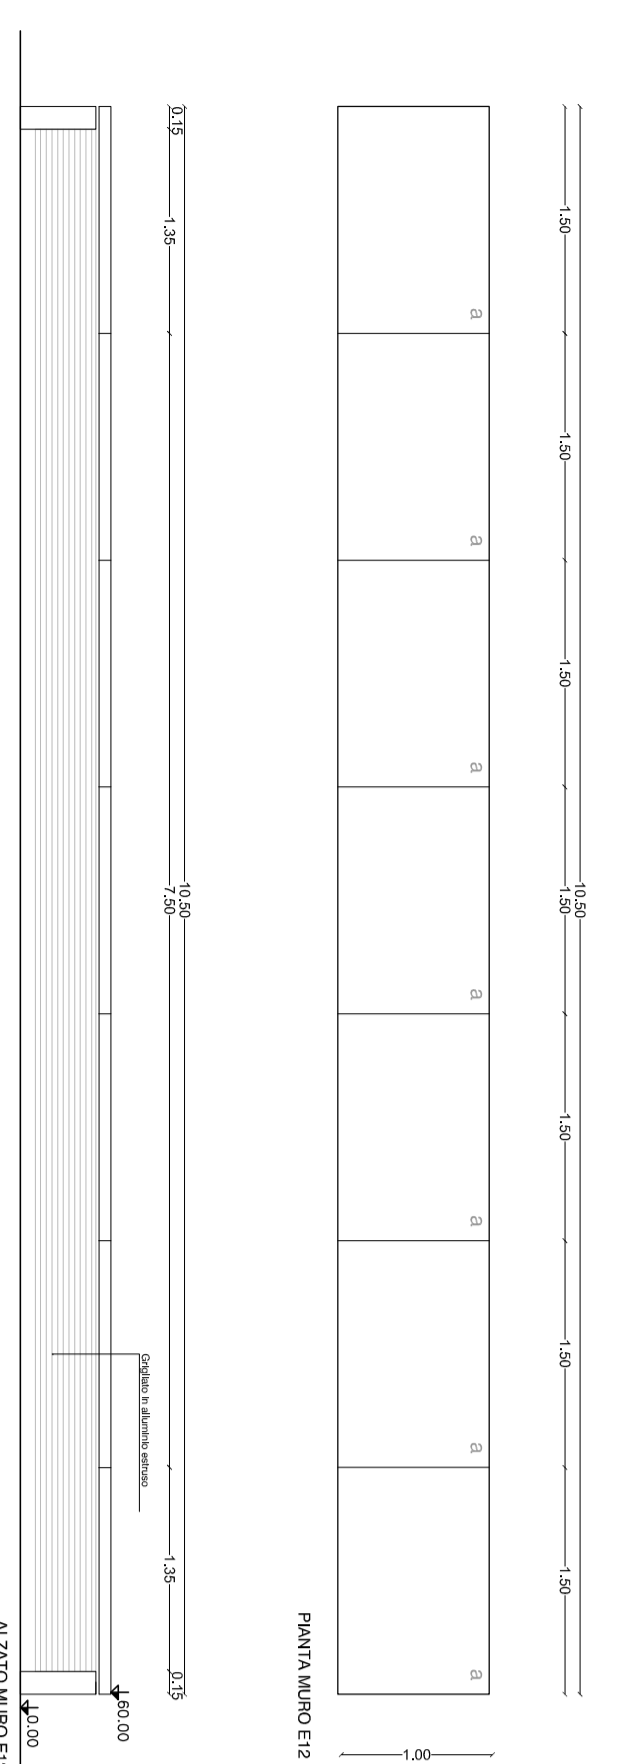


### MURO E12

Scala 1:20

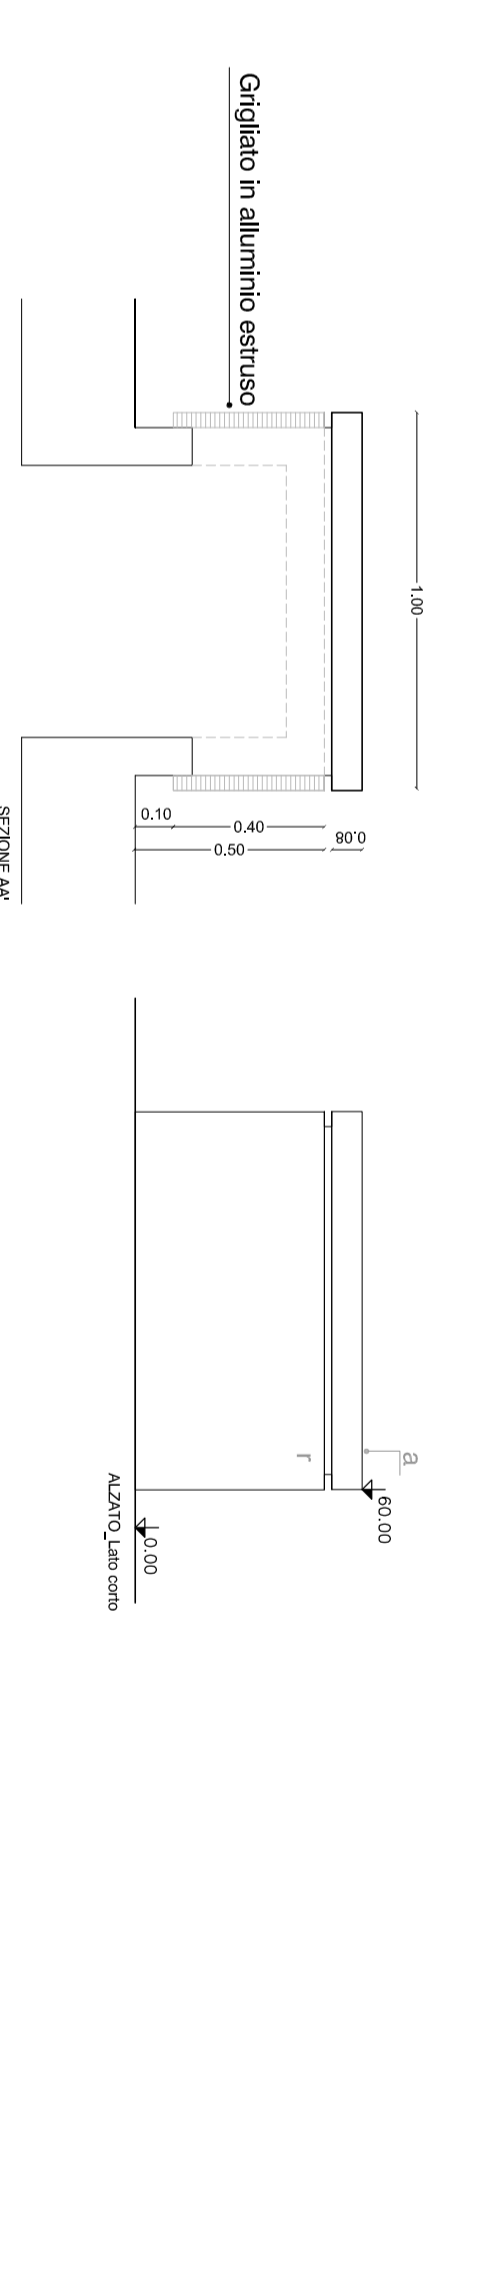



### MURO E13

Scala 1:30

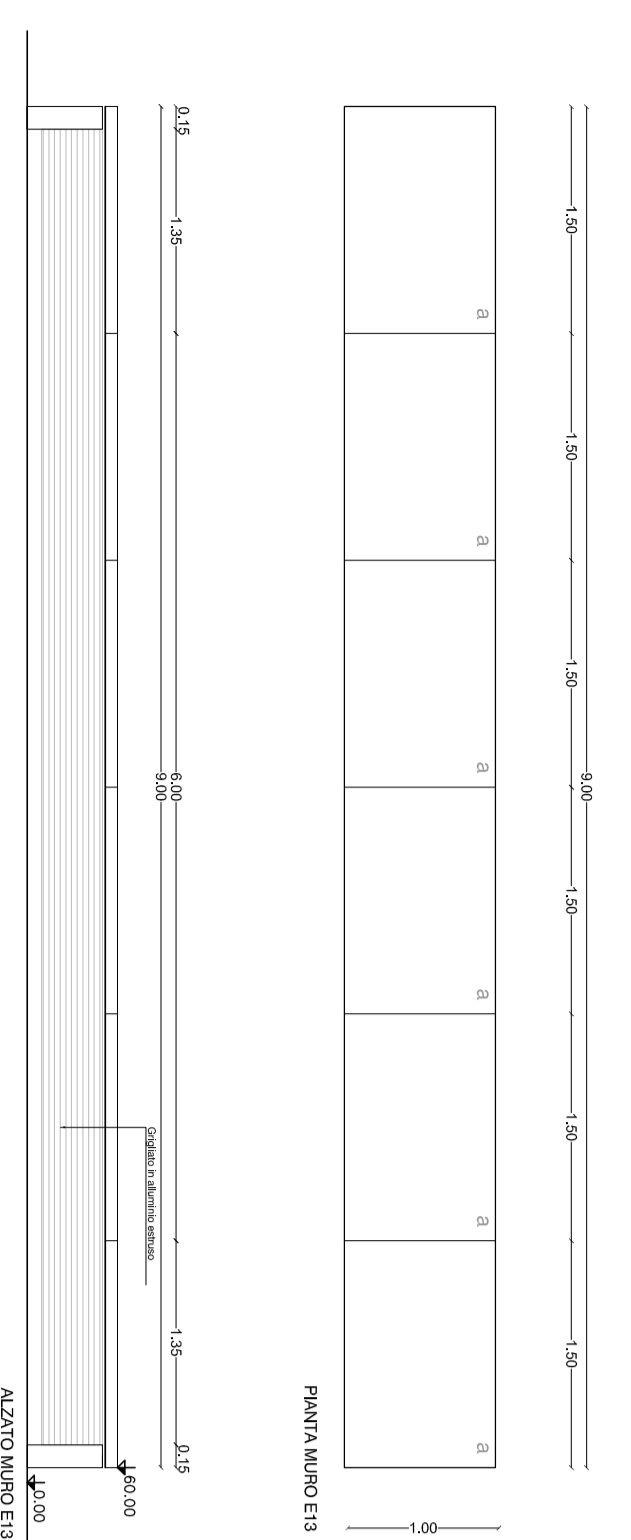

### MURO E13

Scala 1:20

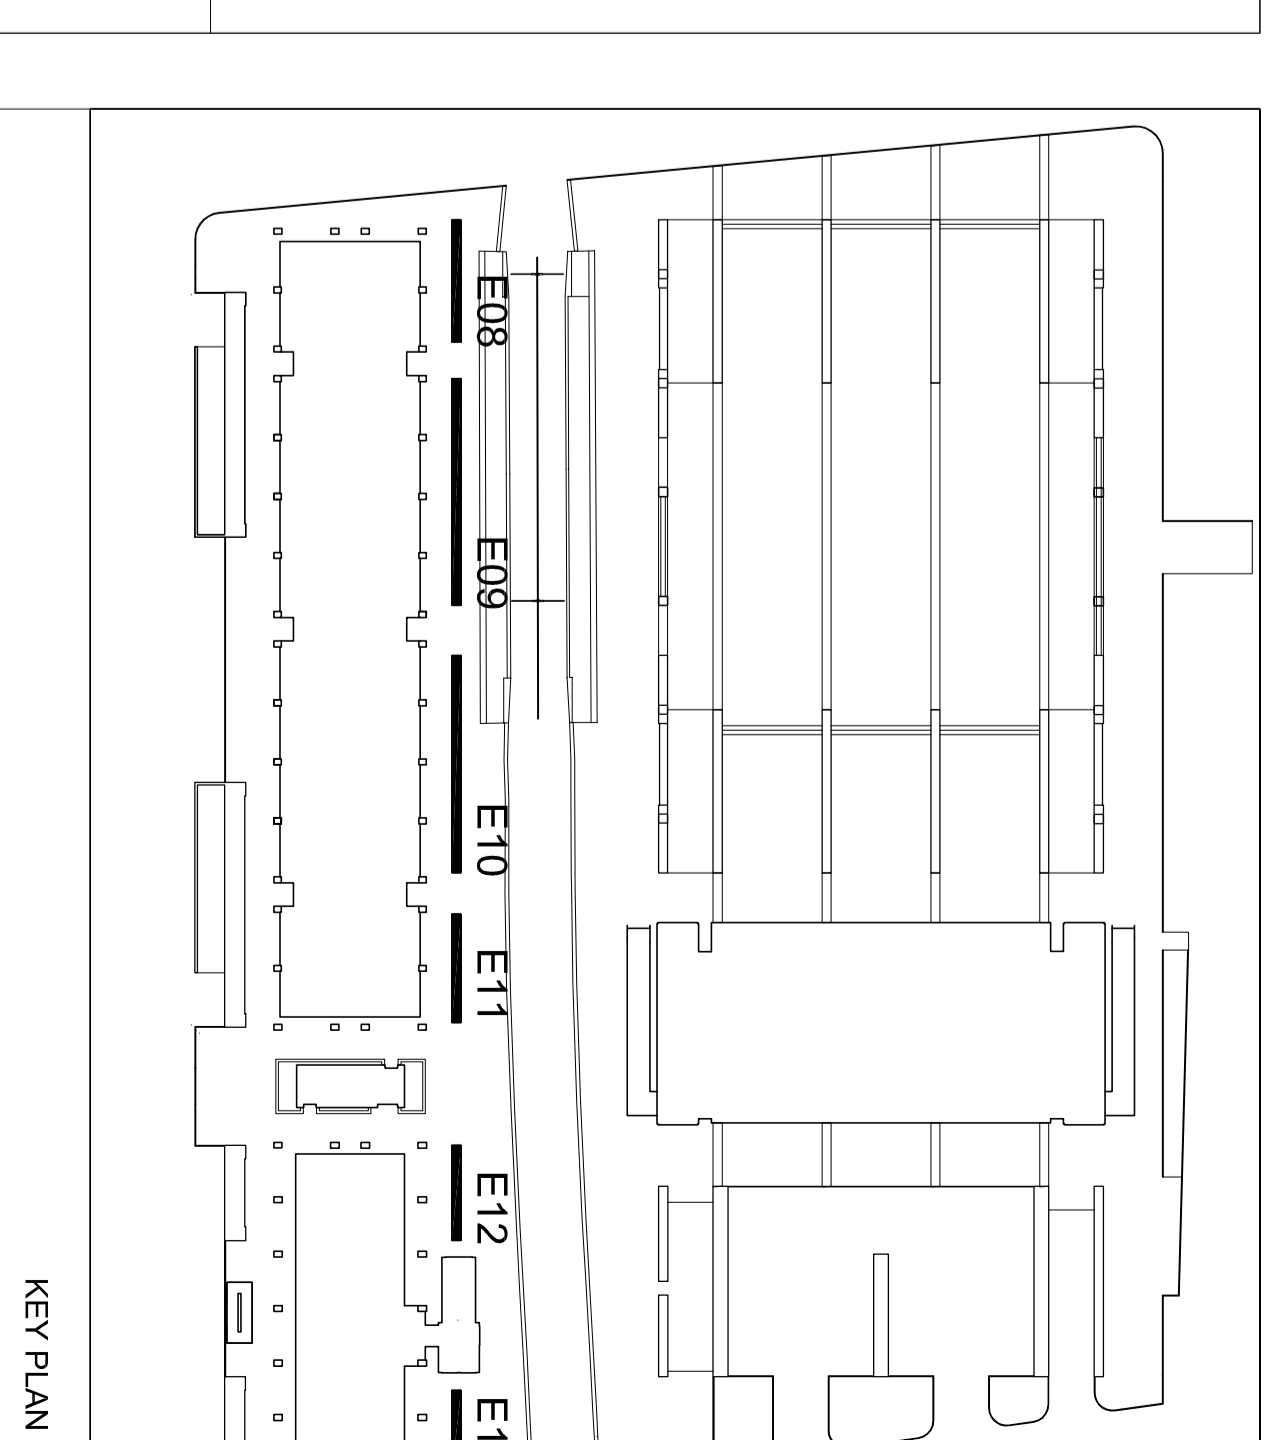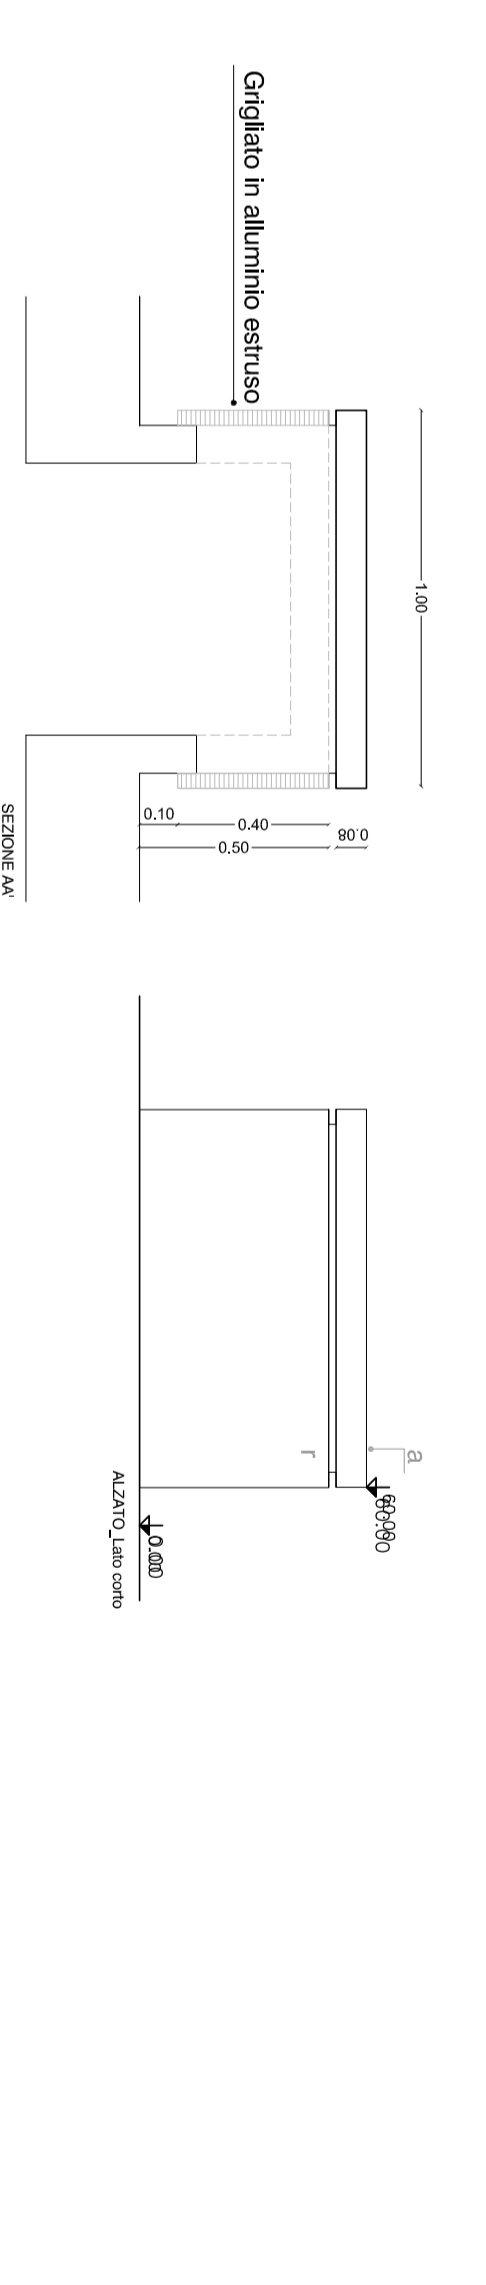

KEY PLAN

**Estratti grafici di riferimento**  

Data	Revisione	Descrizione
31-07-2009	A	PROG.ES
22-09-2009	A	PROG.ES(RC)
10-12-2009	B	PROG.ES(RV)




# COMUNE DI SCANDICCI

## SCANDICCI CENTRO SH

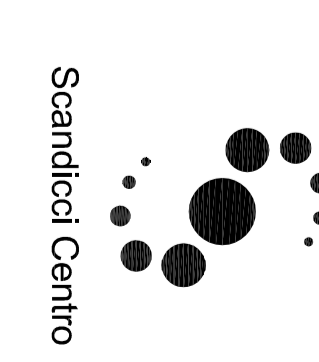

### Project Financing "Nuovo Centro Civico e Stazione Tramvia Veloce Firenze S.M.N. - Scandicci"

## PROGETTO ESECUTIVO

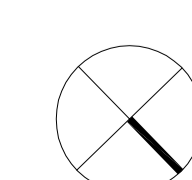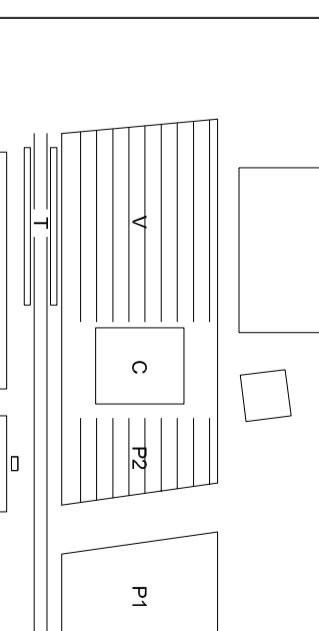

**PROGETTO DI PAESAGGIO**

Progettista  

Scala di riferimento  
 1:500 e 1:200

Data  
 31-07-2009

Numero progetto  
 3485-ES-E1-AM005

Data Revisione  
 10-12-2009

Revisione  
 B

Copyright Roggia Siliq, Harbour + Partners, tutti i diritti riservati 2008