


PIANO MEZZANINO - Layout controsoffitto con impianti di illuminazione, rivelazione incendio, diffusione sonora (1:50) - vedansi collegamenti funzionali degli impianti nelle finestre di dettaglio

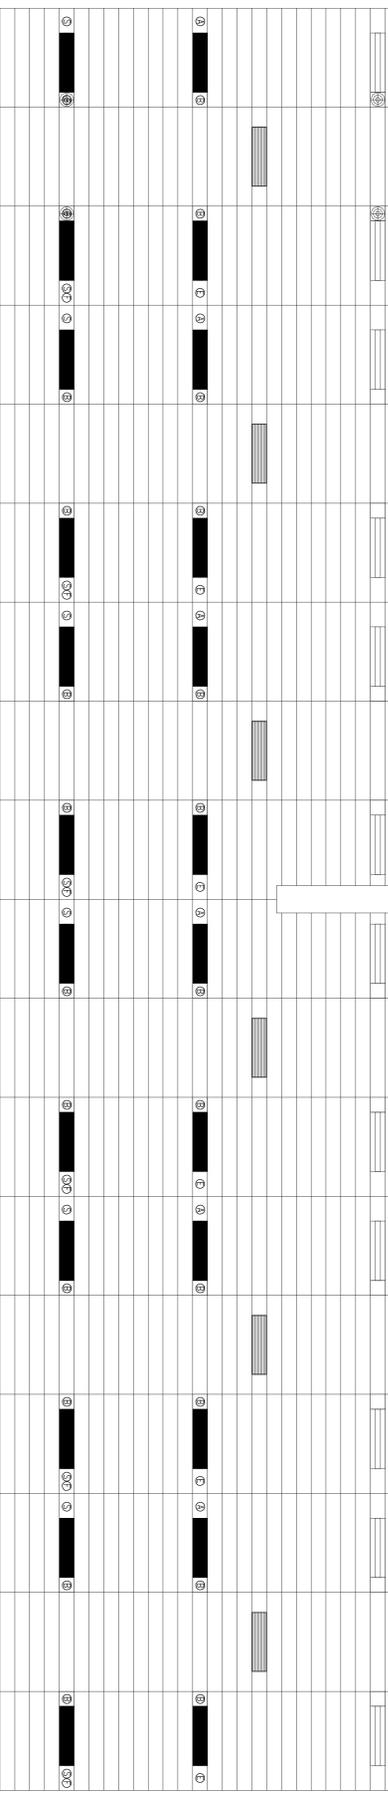










PIANO MEZZANINO - Illuminazione

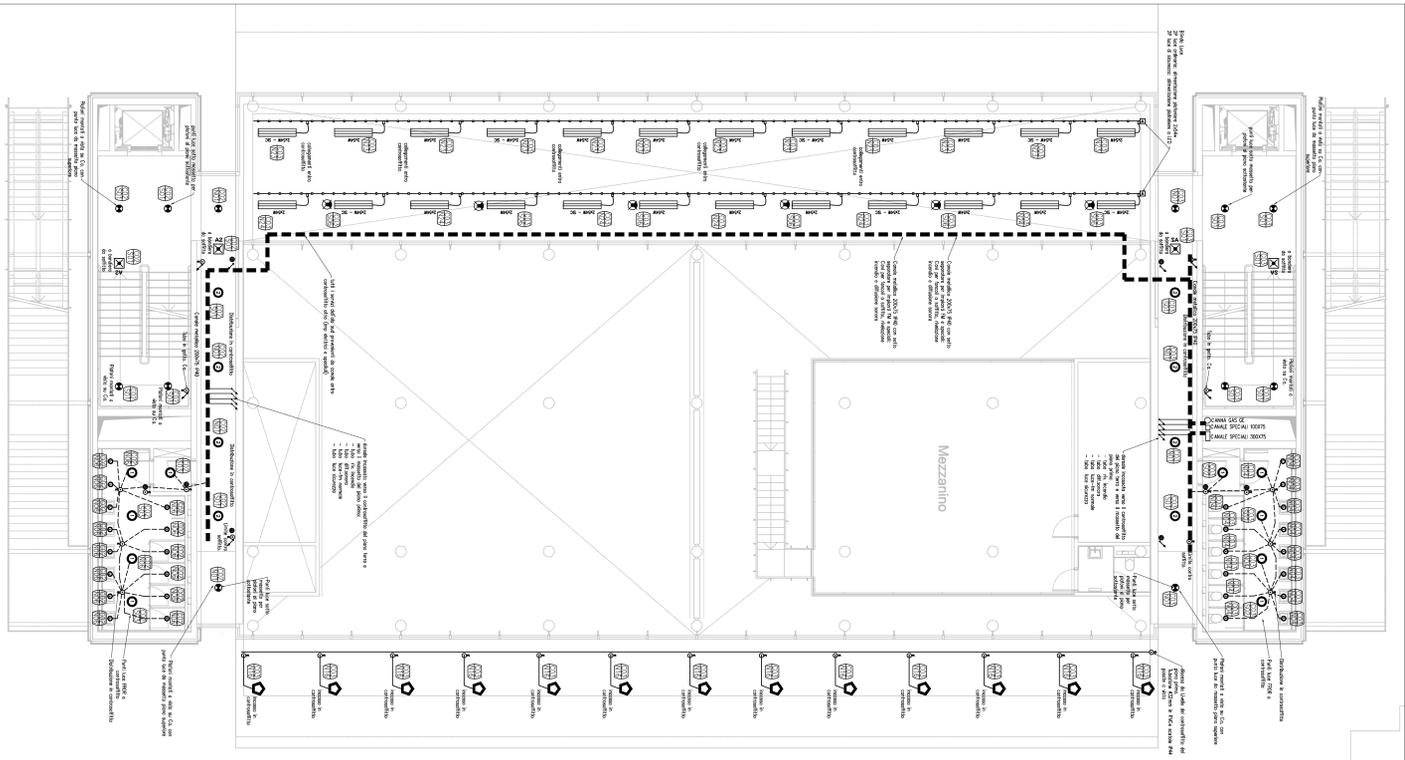

PIANO MEZZANINO - FM

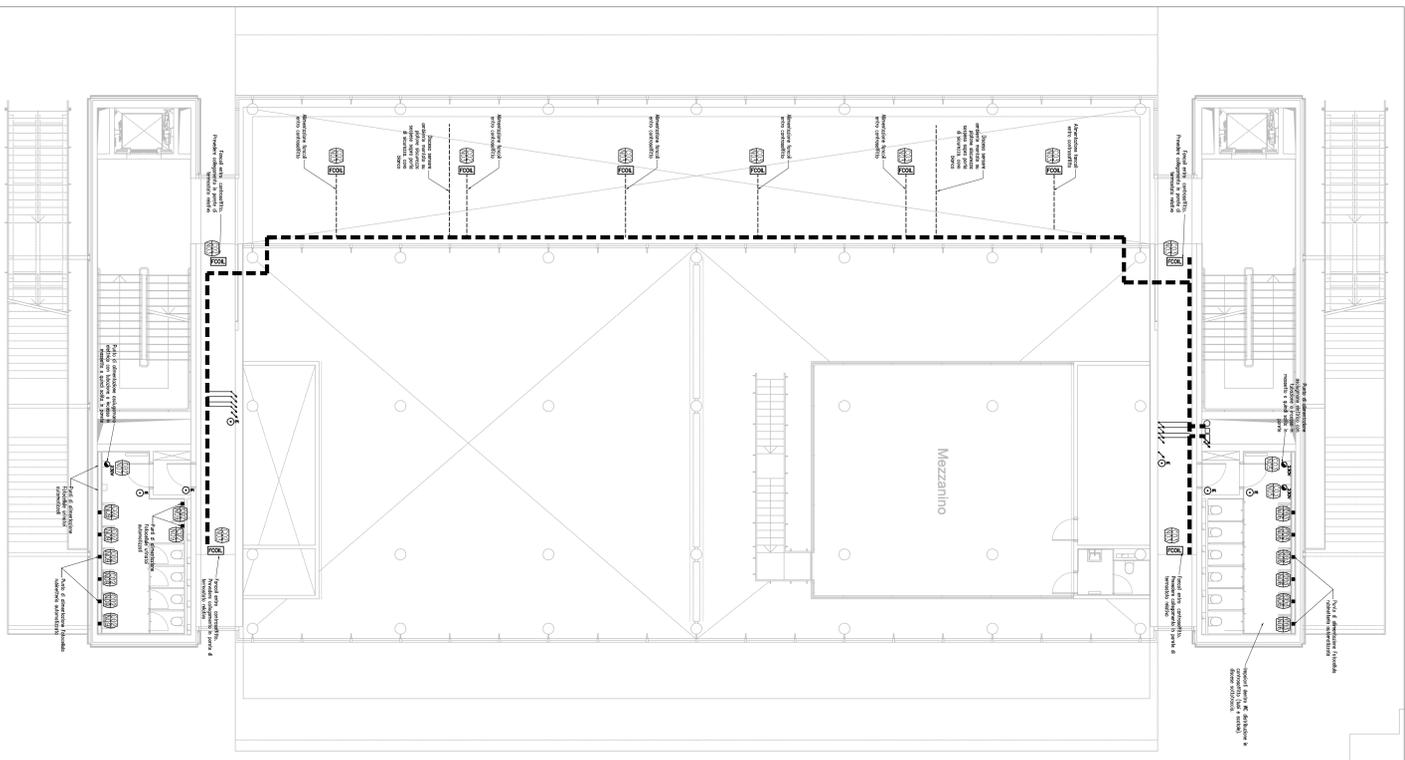

PIANO MEZZANINO - Speciali

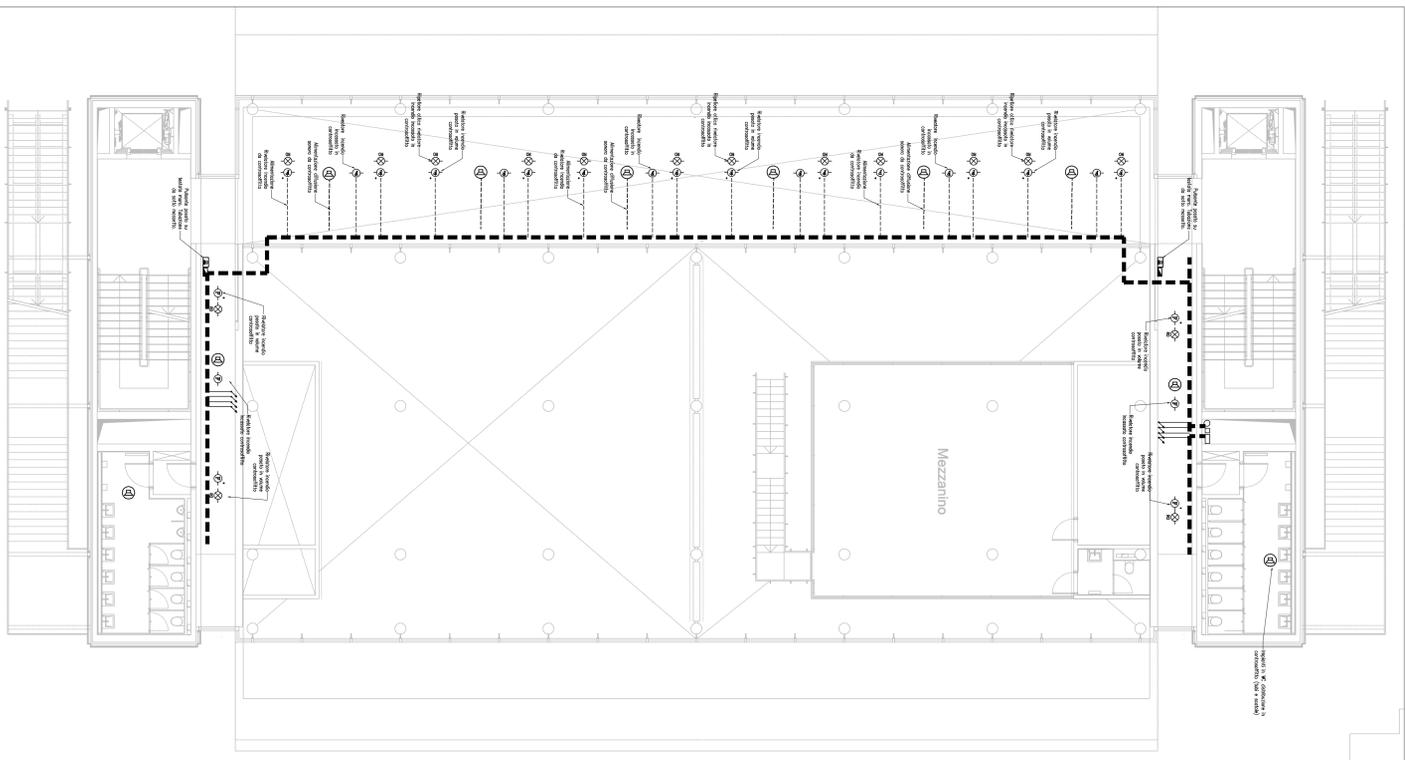

LEGENDA IMPIANTI ELETTRICI E SPECIALI


Data: 22.09.2009
 Revisione: Progetto Esecutivo


COMUNE DI SCANDICCI

SCANDICCI CENTRO Srl
 Scandicci Centro

Project Financing "Nuovo Centro Civico e Stazione Tramvia Veloce Firenze S.M.N.-Scandicci"

PROGETTO ESECUTIVO

IMPIANTI ELETTRICI E SPECIALI

Politecnica
 Via...
 Tel. 055 2300181 - Fax. 055 2300180
 www.politecnica.it

Scala: 1:100
 Data: 22.09.2009

Numero Disegno: 3485-ESB-INE-C-PI-3-REV.0
 Data Revisione: 0