

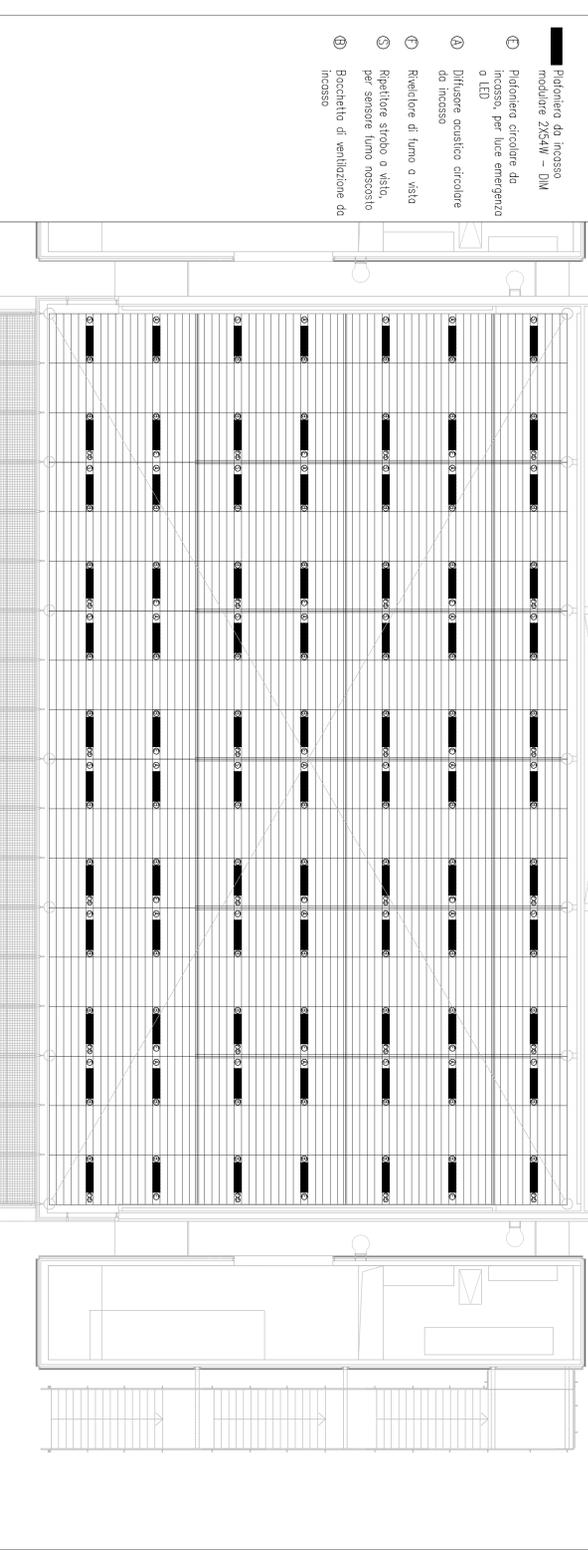



PIANO LOCALI TECNICI - Distribuzione impianti illuminazione

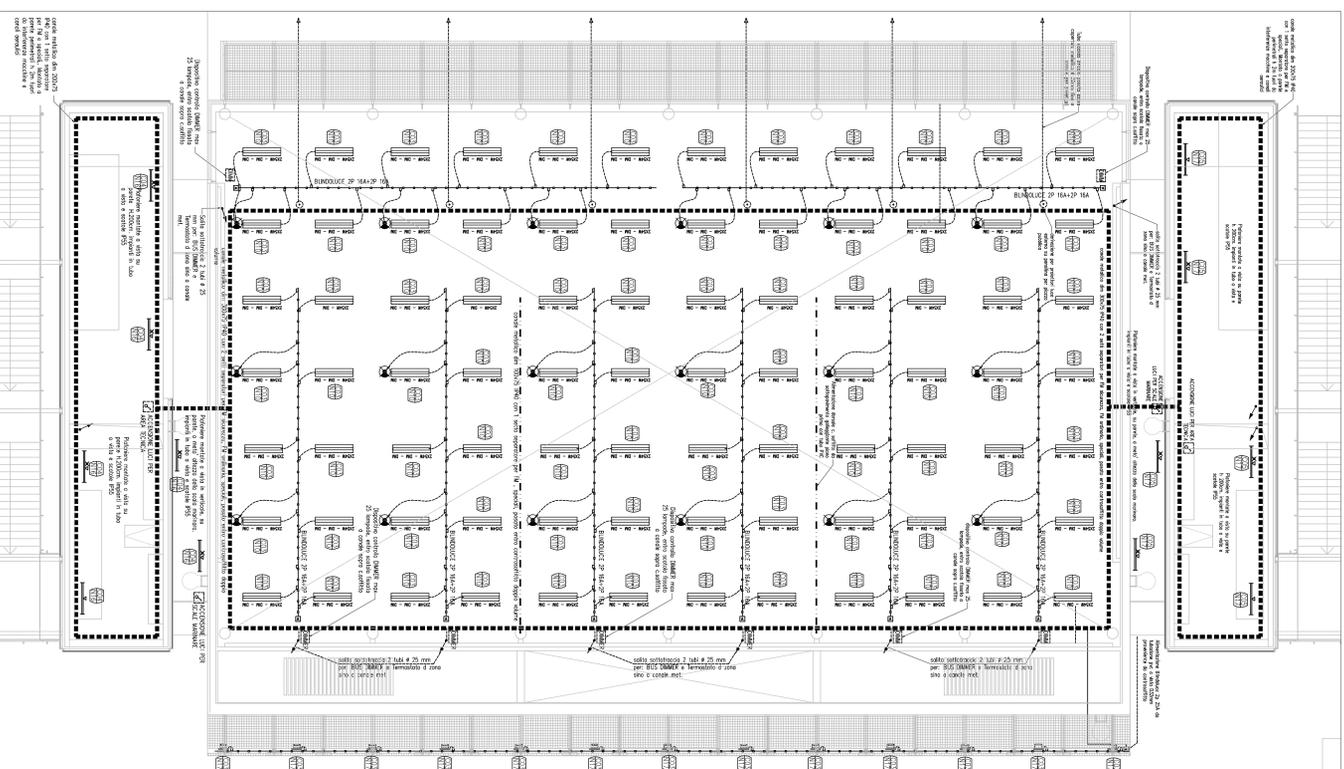

PIANO LOCALI TECNICI - Distribuzione impianti FM

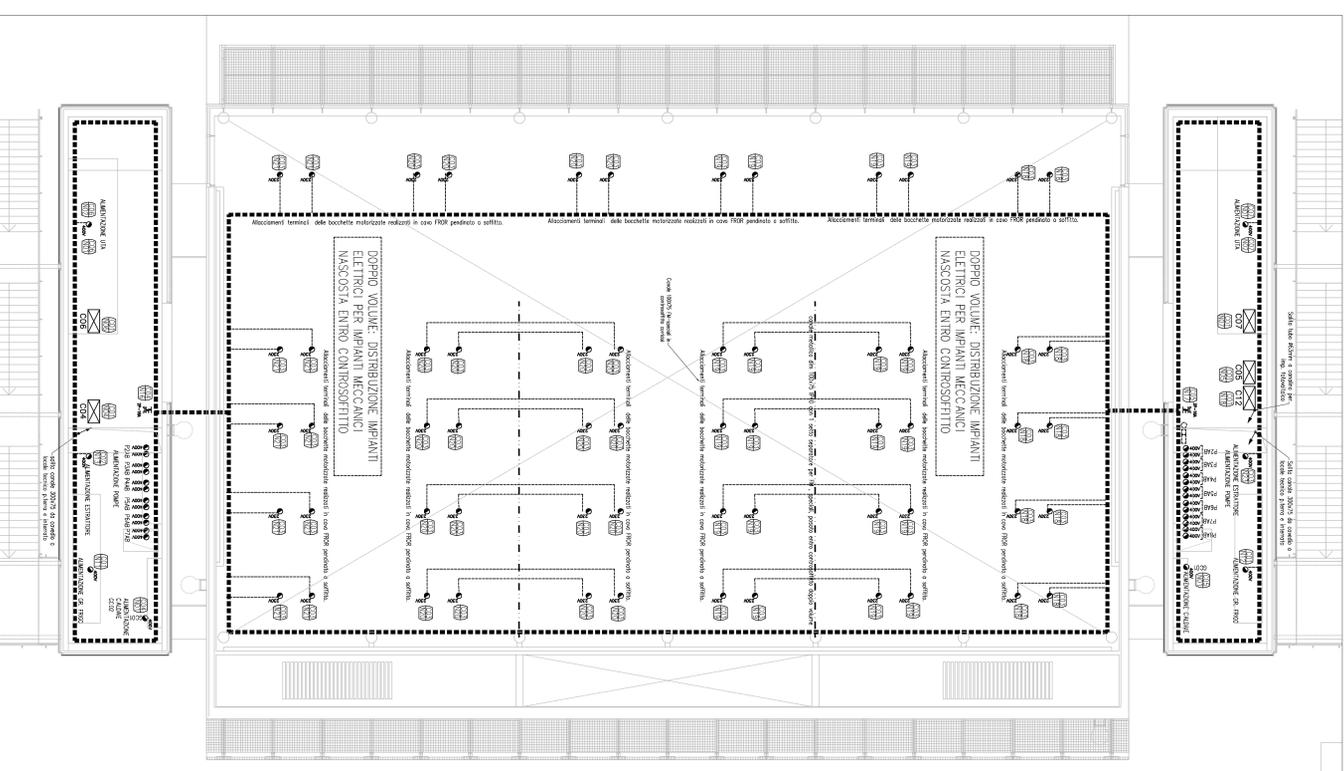

PIANO LOCALI TECNICI - Distribuzione impianti speciali

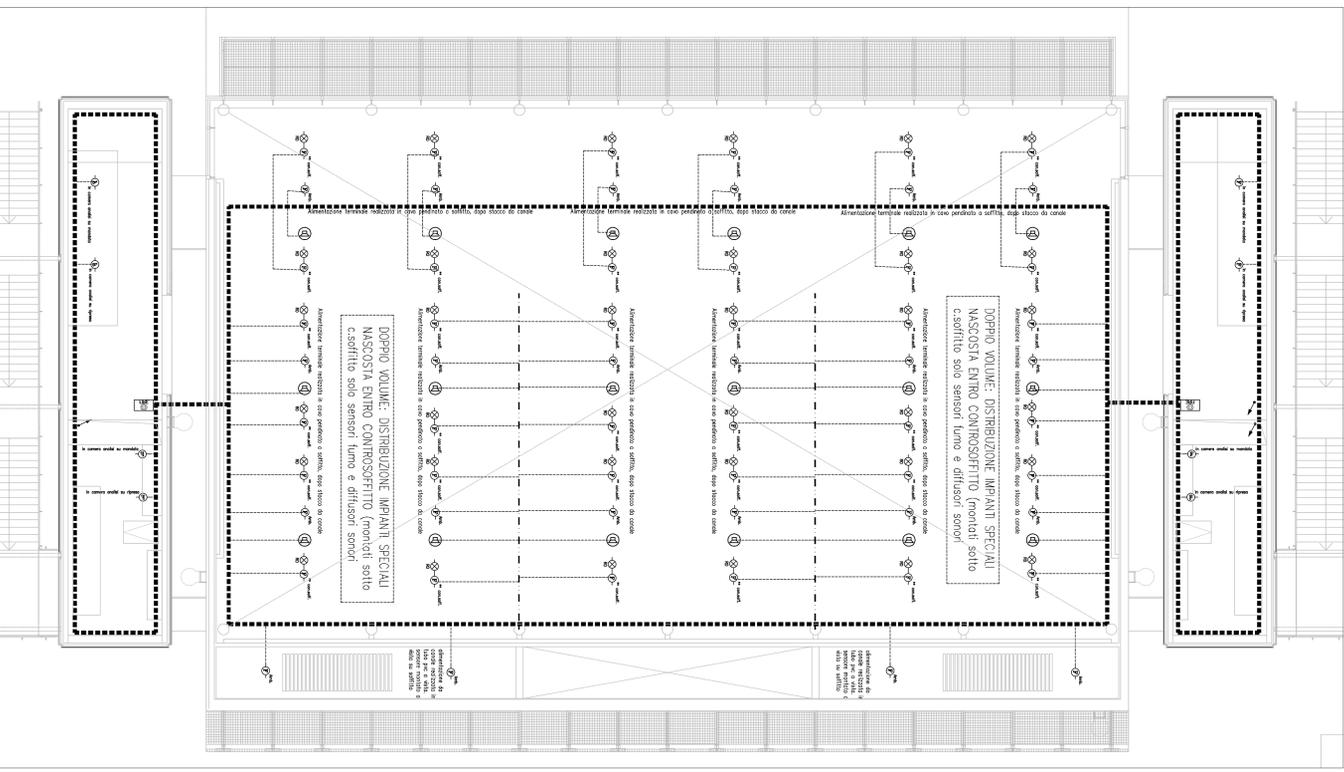

LEGGENDA IMPIANTI ELETTRICI E SPECIALI	LEGGENDA COPPIE ALTERNANTI

Data	Revisione	Descrizione
22.09.2009	-	Progetto Esecutivo

COMUNE DI SCANDICCI

SCANDICCI CENTRO SH

Standici Centro

Project Financing "Nuovo Centro Civico e Stazione Tramvia Veloce Firenze S.M.N. - Scandicci"

PROGETTO ESECUTIVO

IMPIANTI ELETTRICI E SPECIALI

Politecnica

Stalla @ 0

1-100

3485-ESB-IME-C-PI-S-REV.0

22.09.2009