
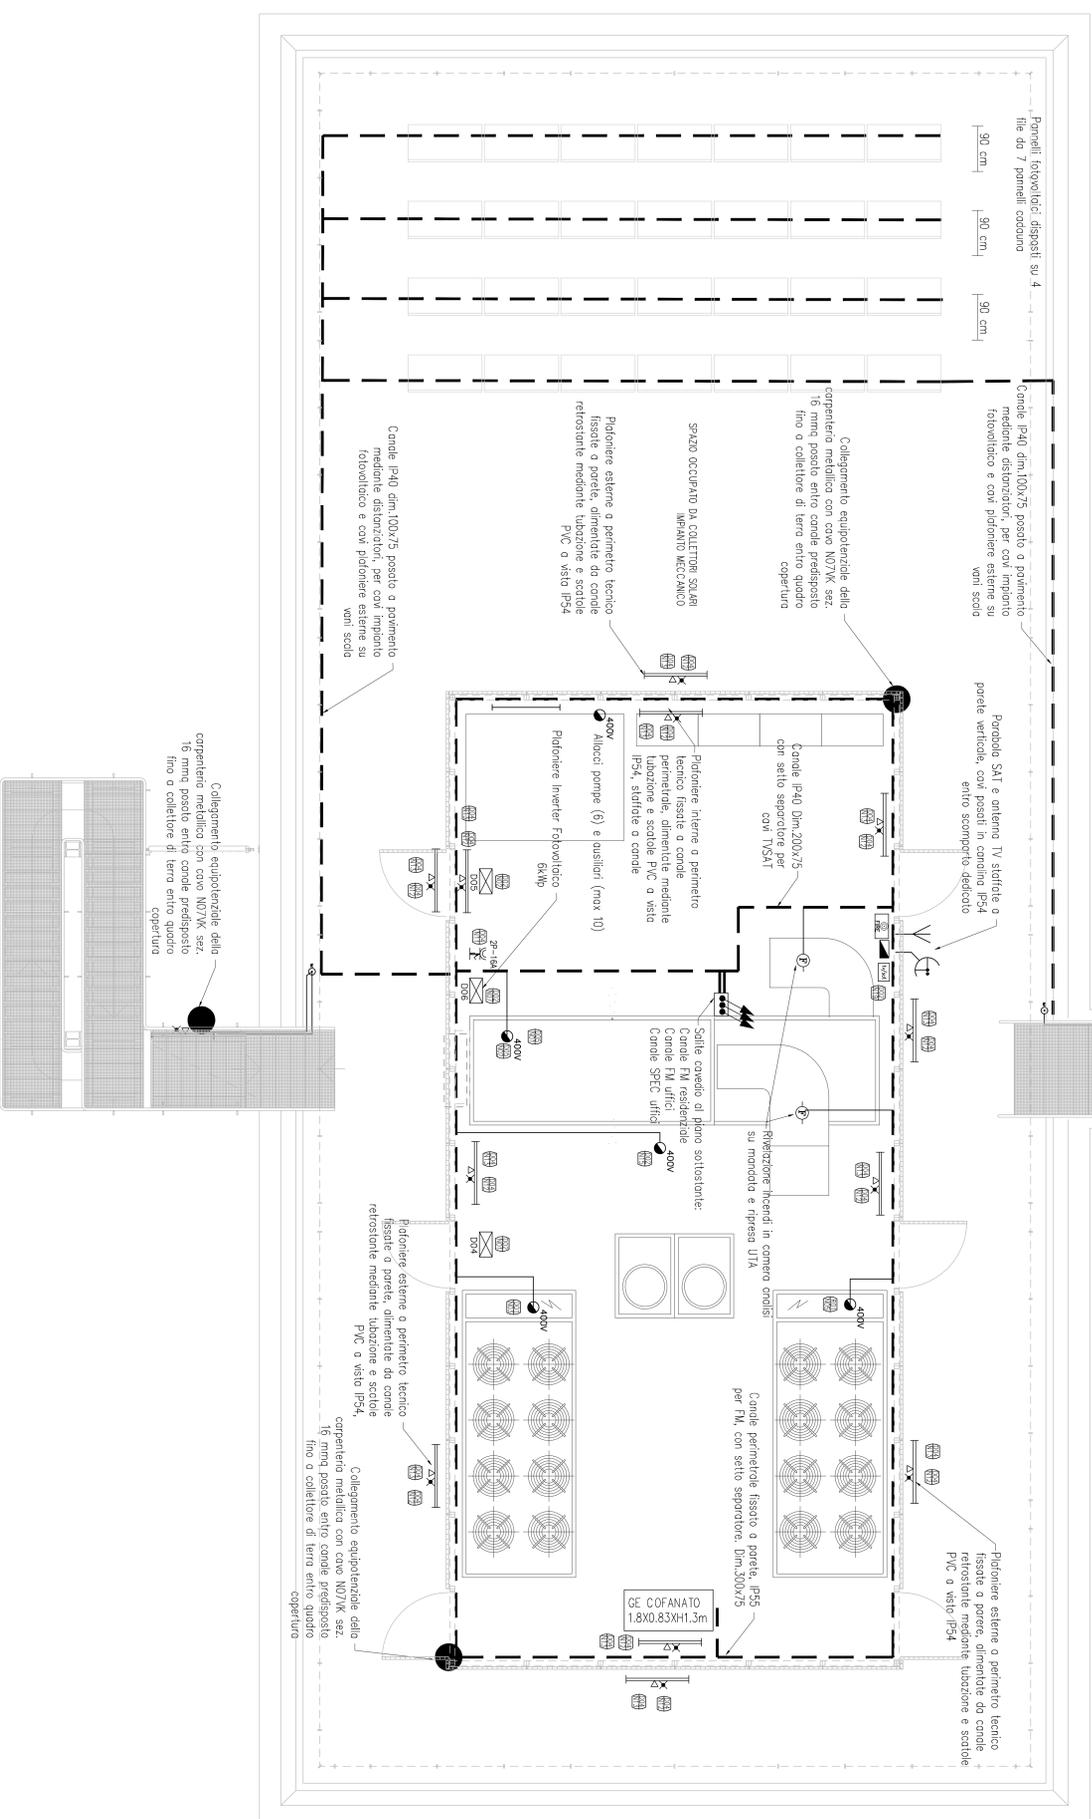
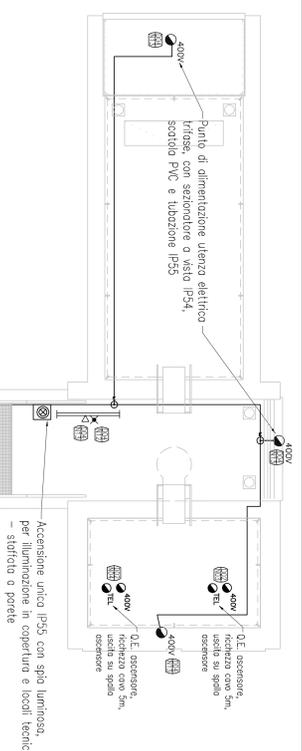


# PIANO COPERTURA

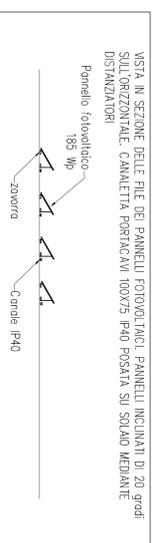



Data: 22/09/2009  
 Revisione: -  
 Progetto Esecutivo



## COMUNE DI SCANDICCI

SCANDICCI CENTRO SH



Project Financing "Nuovo Centro Civico e Stazione Tramvia Veloce Firenze S.M.N.-Scandicci"

## PROGETTO ESECUTIVO

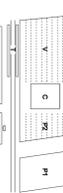

IMPANTI ELETTRICI E SPECIALI	TIPO	Quantità	Descrizione
