



PIANTA CHIAVE - PIANO INTERRATO

Non in scala

PIANO INTERRATO - Vano Scdia A-B (NOTA: I QUADRI DI RIFERIMENTO SUI CIRCUITI SONO PERSEMPLICITA' RIFERITI AL SOLO VANO SCALA A)

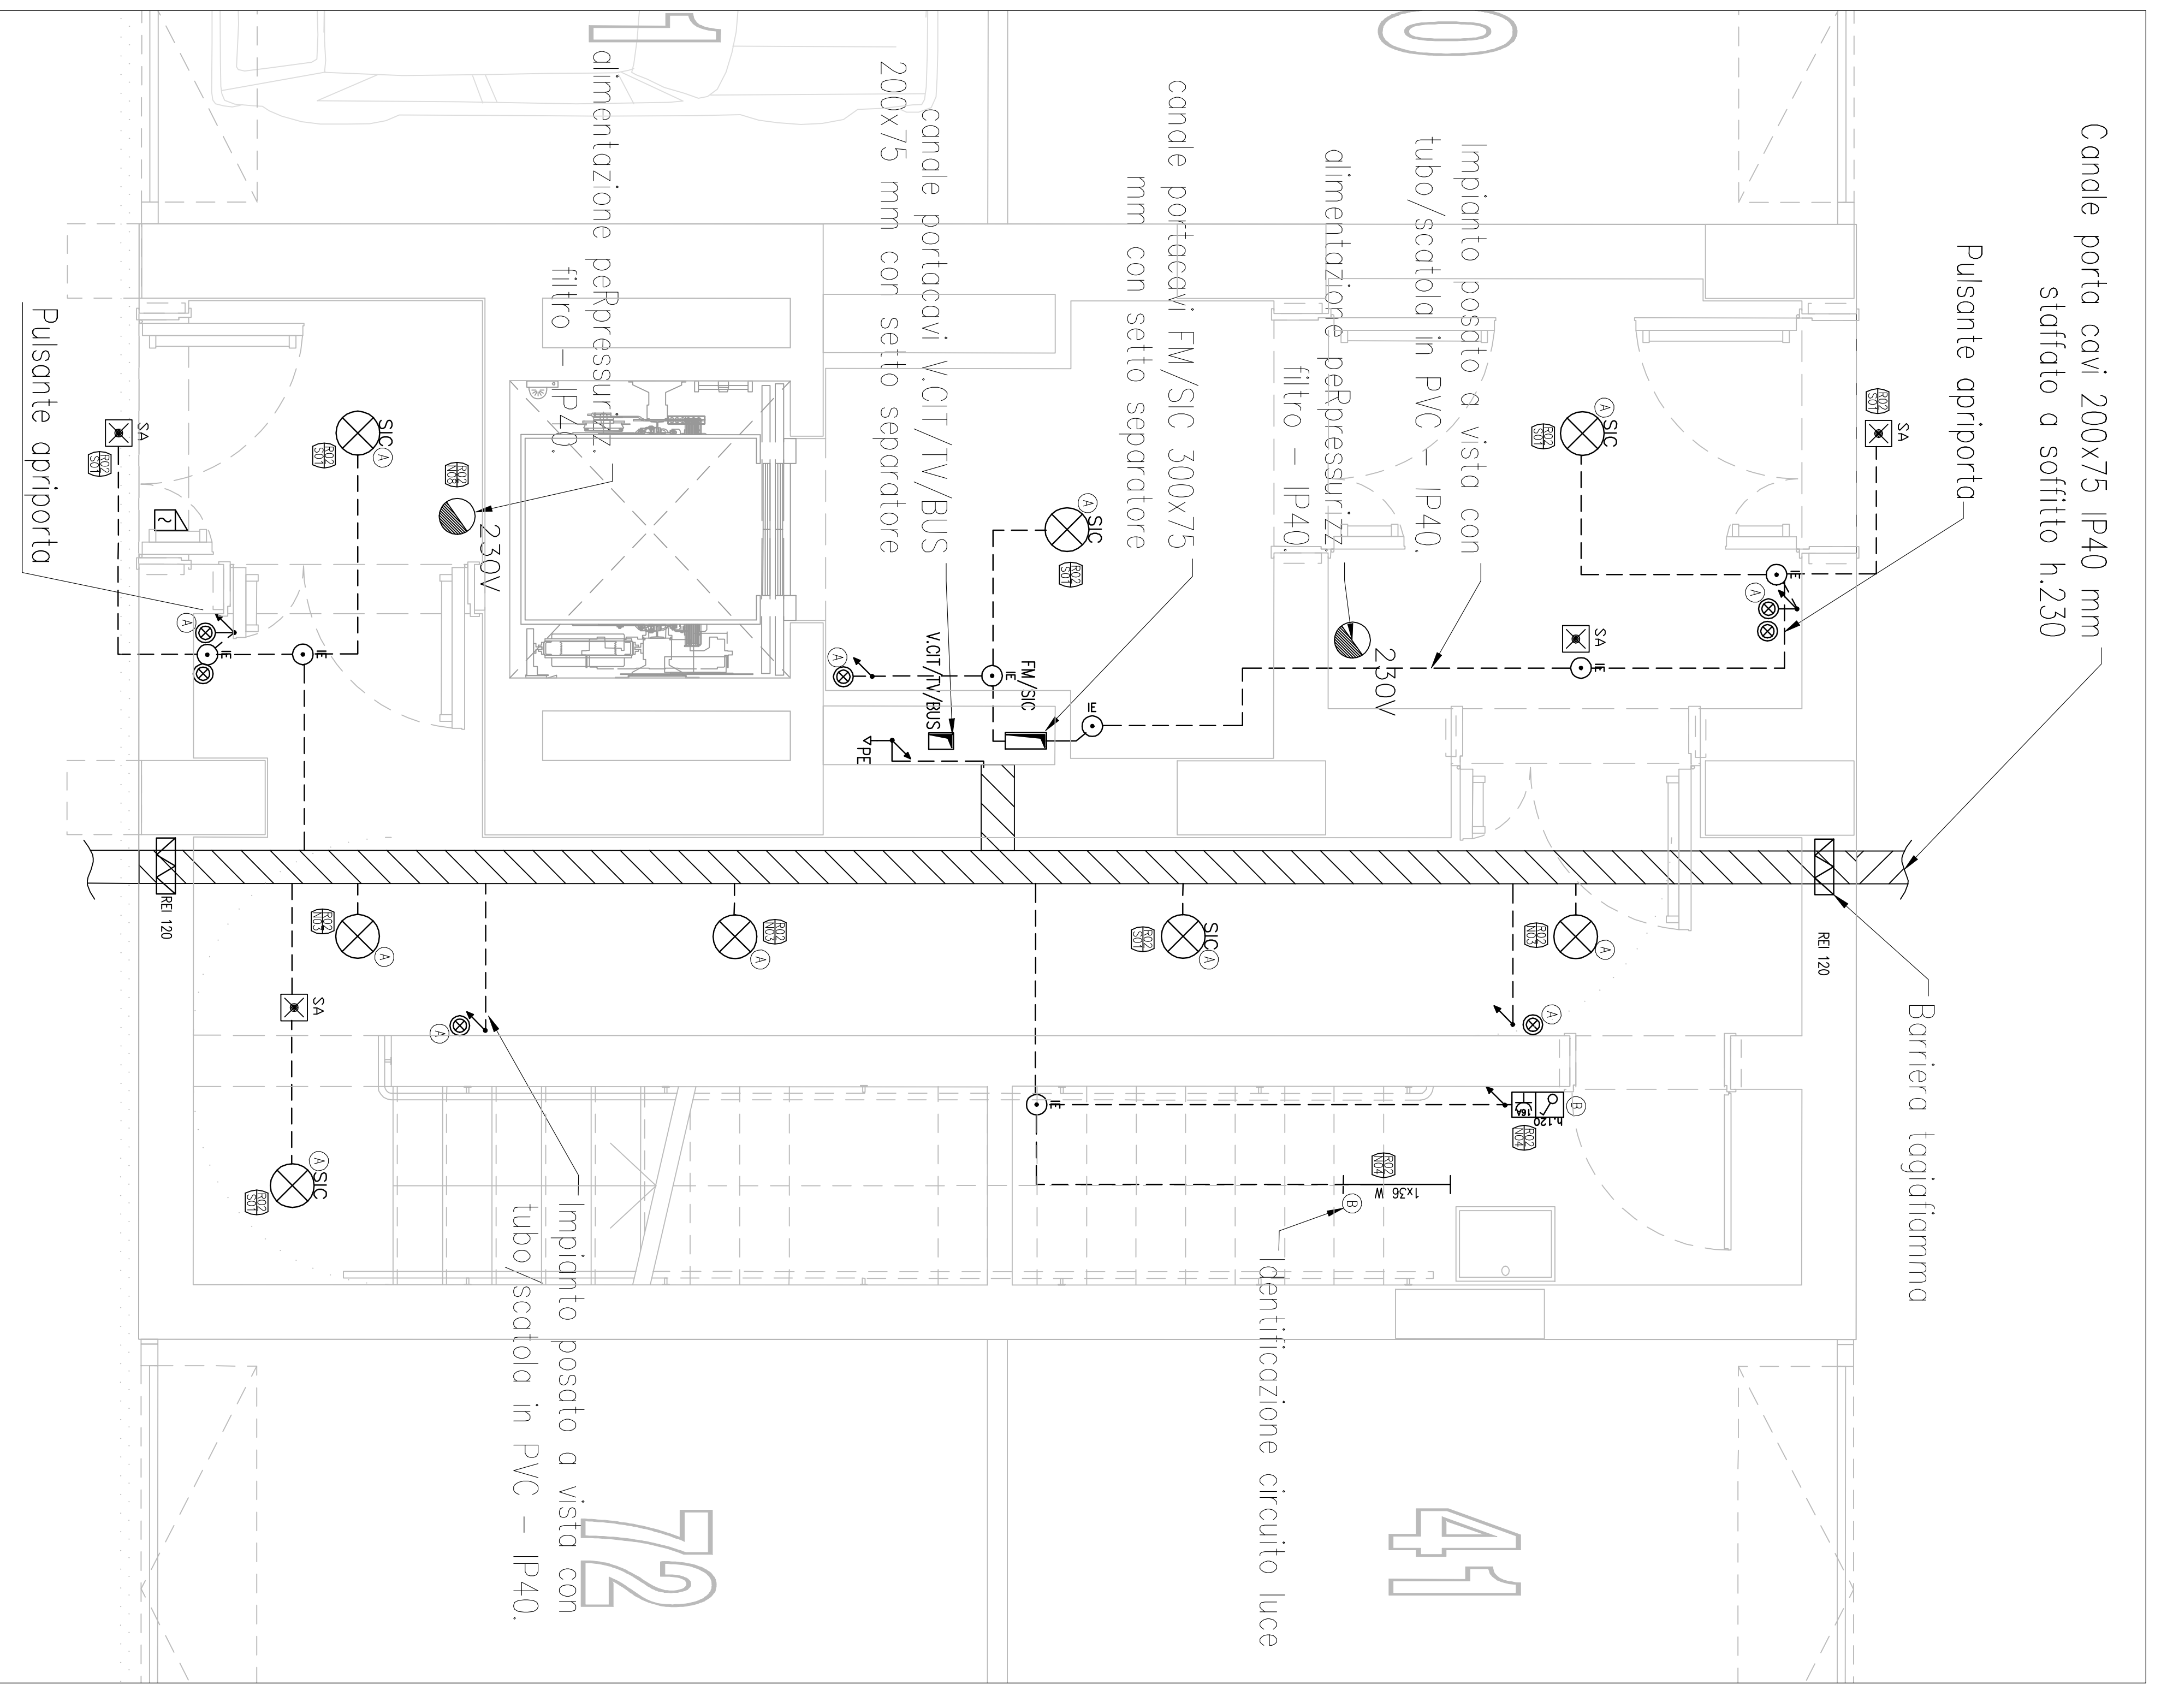

PIANO INTERRATO - Vano Scdia C

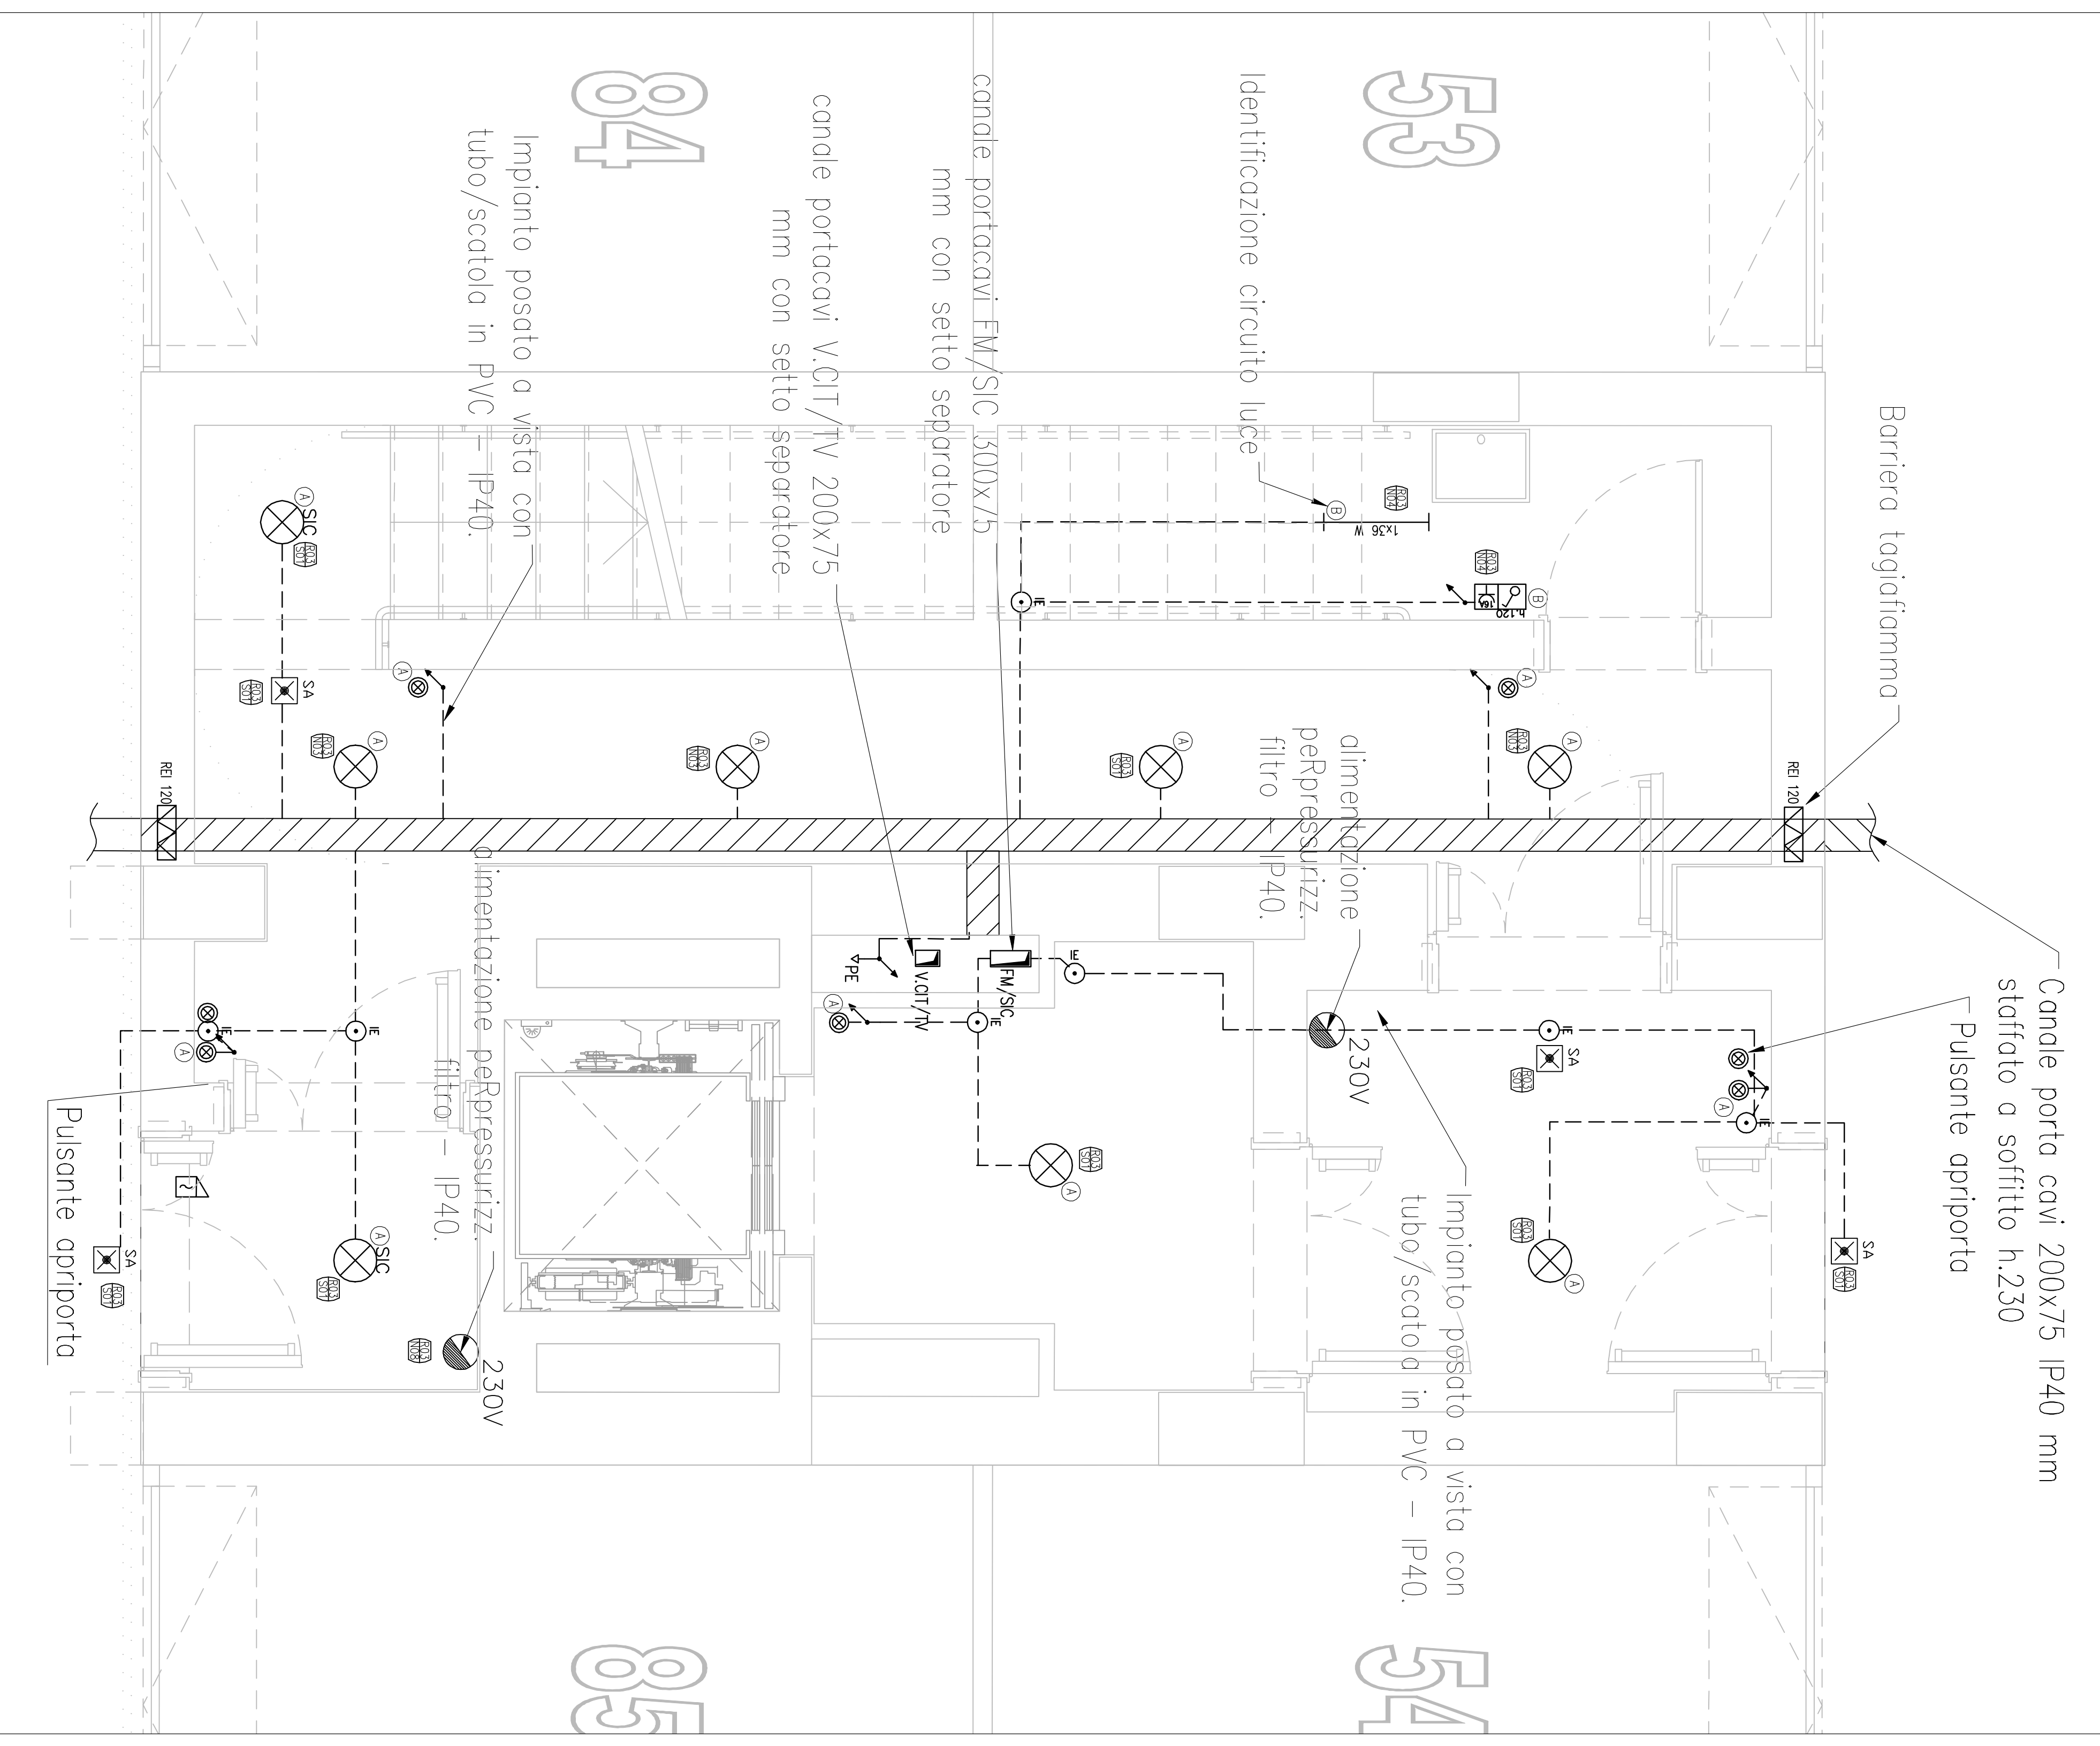

LEGENDA APPARATI ELETTRICI E SPECIFICI	LEGENDA COPPIE ALLUMINATE

Data	Revisione	Descrizione
22.09.2009	-	Progetto Esecutivo

COMUNE DI SCANDICCI

SCANDICCI CENTRO SH

Scandici Centro

Projetct Financing "Nuovo Centro Civico e Stazione Tramvia Veloce Firenze S.M.N.-Scandici

PROGETTO ESECUTIVO

INPIANTI ELETTRICI E SPECIFICI

POLITECNICA

Edificio Residenziale Area Condominiale Piano Interrato: Vani Scala

Scala @ A0

1:25

22.09.2009