DETTAGLIO: Appartamento Tipo D

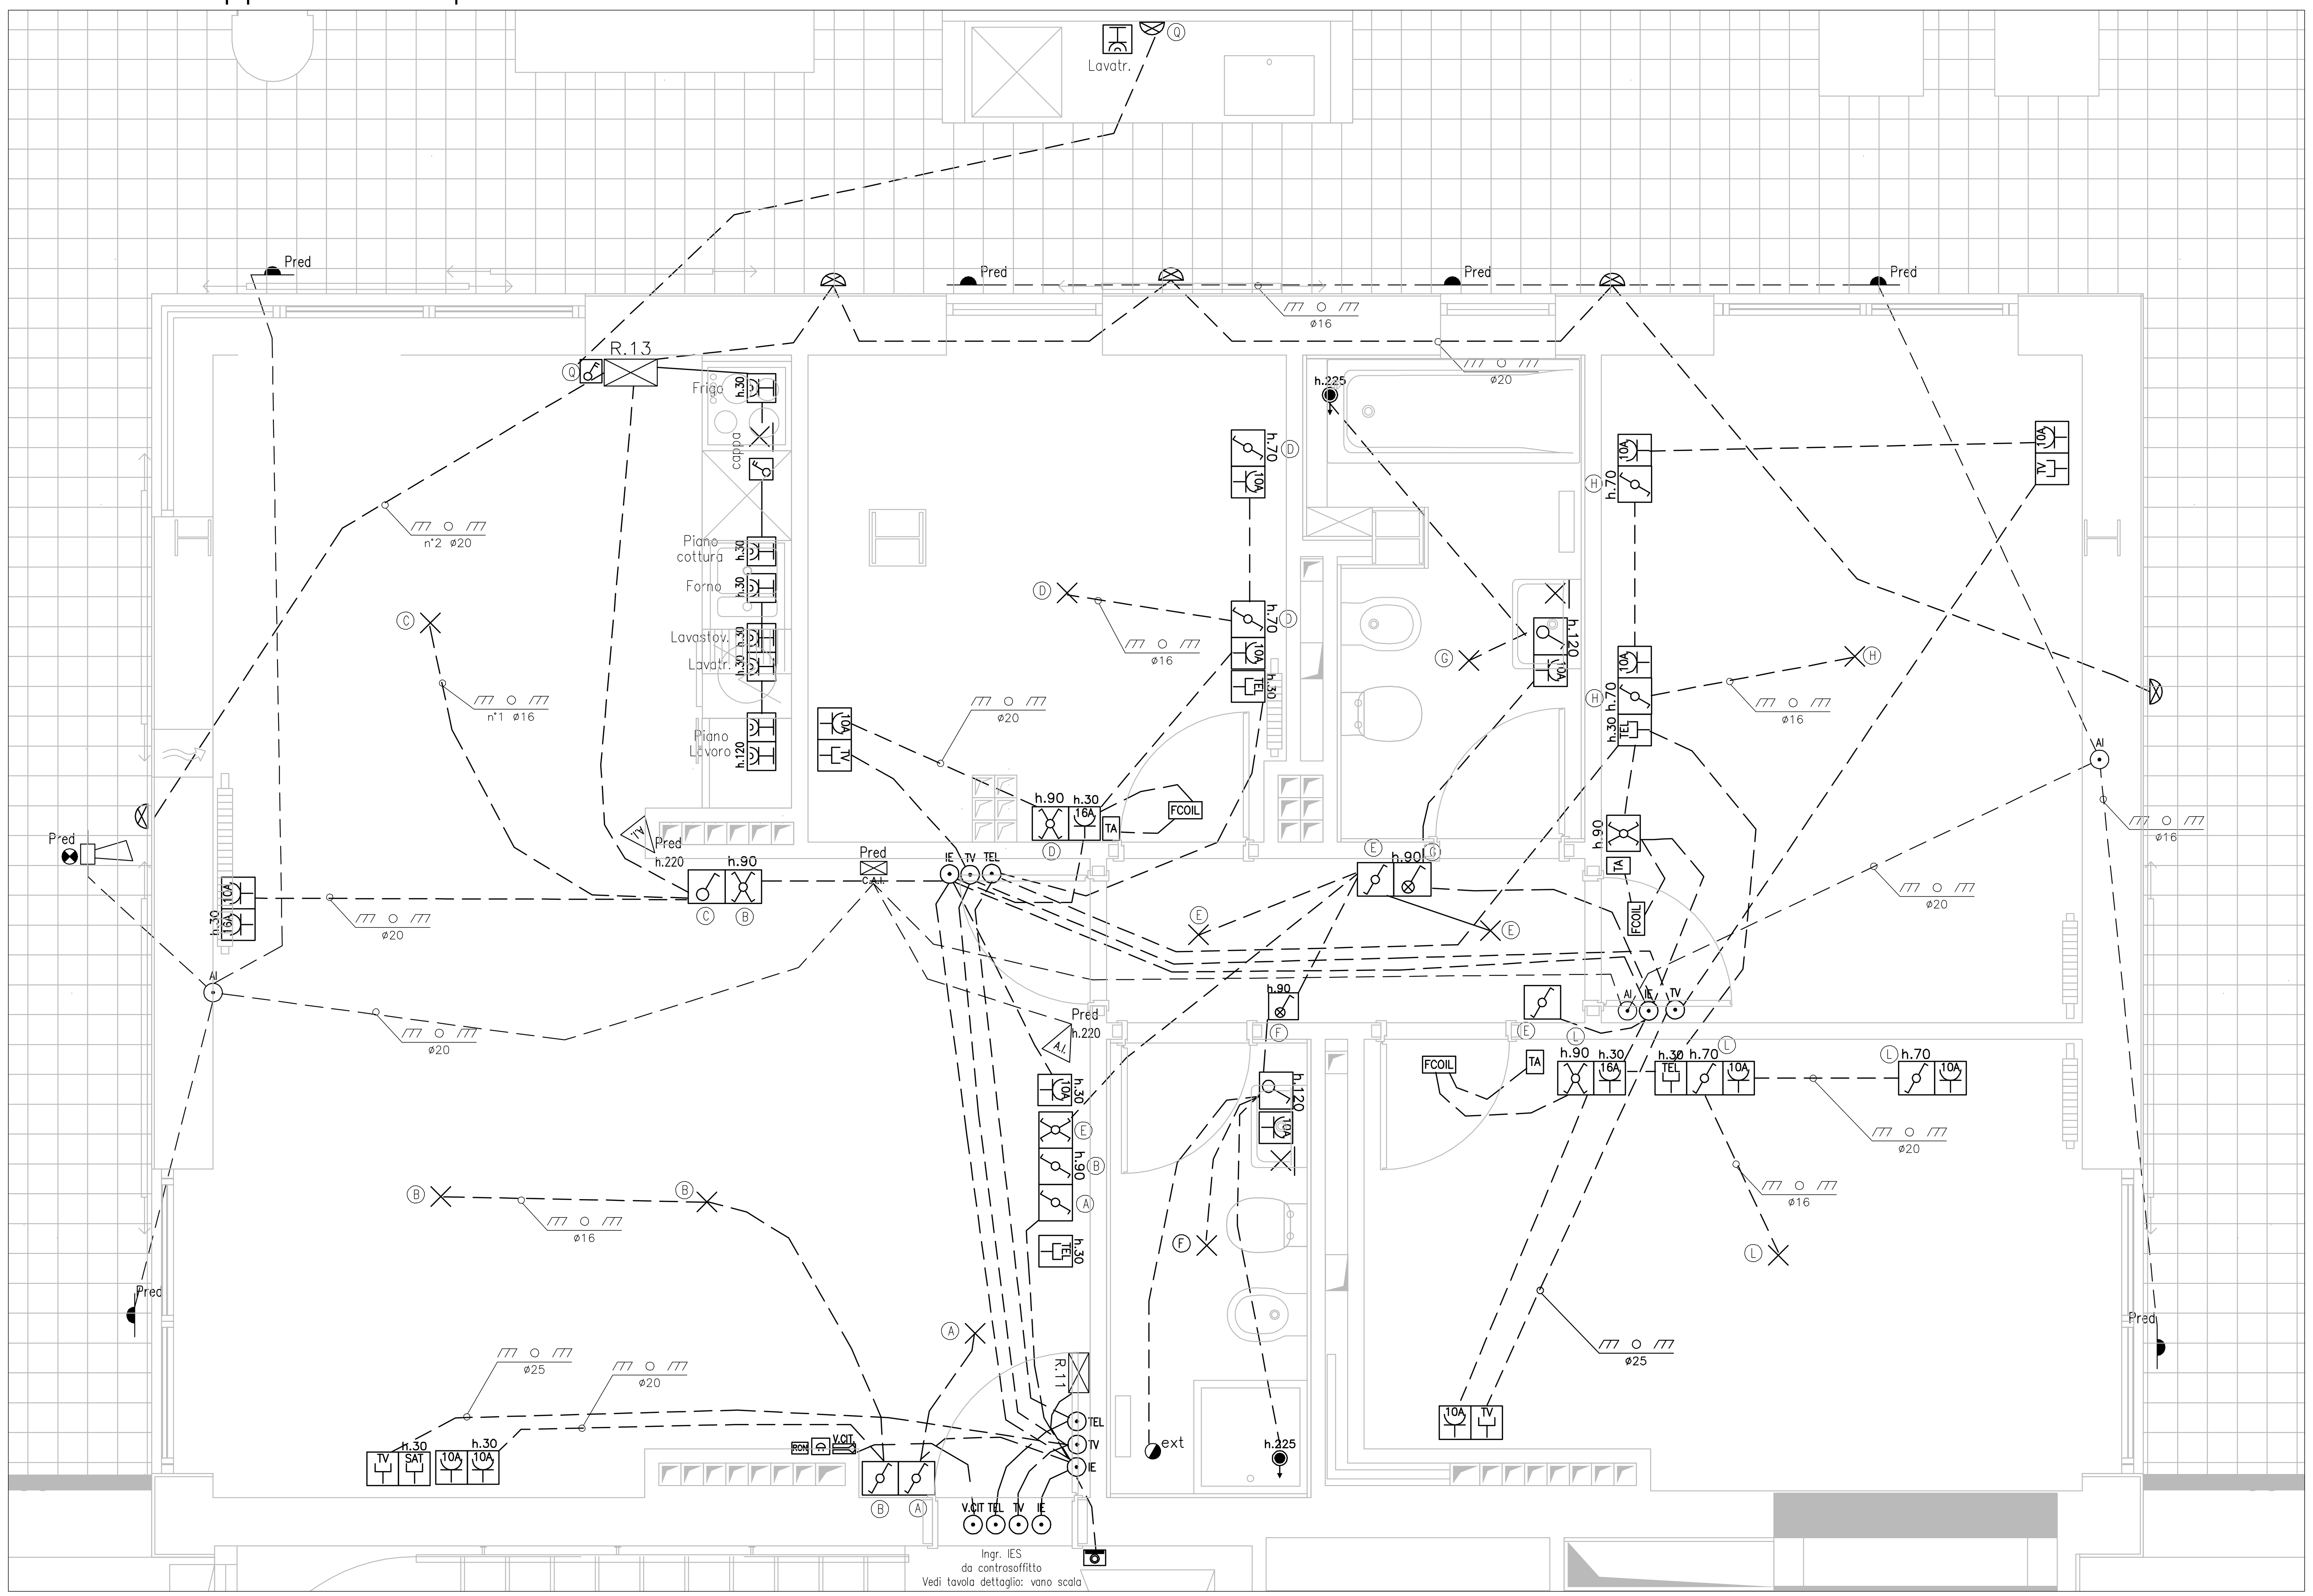

NOTE GENERALI AL PROGETTO ESECUTIVO

NOTA 1: I CONTENUTI DELLA PRESENTE TAVOLA SONO VALIDI ESCLUSIVAMENTE PER I SOLI IMPIANTI ELETTRICI E SPECIALI.

NOTA 2: LE INDICAZIONI DI PROGETTO DI CARATTERE EDILE EVENTUALMENTE RILEVABILI DALLE PRESENTI PIANTE SONO TASSATIVAMENTE DA VERIFICARE CON QUELLE RIPORTATE NEGLI ELABORATI PROGETTUALI EDILI, CHE SONO GLI UNICI VALIDI PER TUTTE LE INDICAZIONI ESECUTIVE EDILI.

NOTA 3: LE INDICAZIONI DI PROGETTO DI CARATTERE IMPIANTISTICO MECCANICO EVENTUALMENTE RILEVABILI DALLE PRESENTI PIANTE SONO TASSATIVAMENTE DA VERIFICARE CON QUELLE RIPORTATE NEGLI ELABORATI PROGETTUALI DEGLI IMPIANTI MECCANICI, CHE SONO GLI UNICI VALIDI PER TUTTE LE INDICAZIONI ESECUTIVE DEGLI IMPIANTI MECCANICI.

NOTA 4: L'ALLACCIAMENTO DI TUTTE LE UTENZE DEGLI IMPIANTI MECCANICI DEVE ESSERE RIGOROSAMENTE CONFORME E COMPATIBILE CON L'EFFETTIVA POSIZIONE DI DETTE UTENZE E DELLE LORO CARATTERISTICHE ELETTRICHE COSTRUTTIVE (TENSIONE, POTENZA, NR DI FASI, TIPO DI FUNZIONAMENTO).

NOTA 5: LA SIMBOLOGIA ELETTRICA RIPORTATA IN QUESTA TAVOLA E' MERAMENTE RAPPRESENTATIVA DEL COMPONENTE ELETTRICO O DELL'INSIEME DEI COMPONENTI ELETTRICI DESCRITTI IN LEGENDA E NEGLI ELABORATI PROGETTUALI.
IL SIMBOLO PERTANTO NON INDICA IN ALCUN MODO LE REALI DIMENSIONI SPAZIALI DEL COMPONENTE O DELL'INSIEME DEI COMPONENTI, NE' LA PROPRIA ESATTA POSIZIONE SPAZIALE IN PIANTA E/O IN ALTEZZA.
L'IMPRESA PERTANTO DOVRA' SEMPRE VERIFICARE L'EFFETTIVA DIMENSIONE DEL COMPONENTE E LA SUA COMPATIBILITA' CON L'AMBIENTE
LA POSIZIONE ESATTA FINALE IN PIANTA ED IN ALTEZZA DI TUTTI I COMPONENTI RAPPRESENTATI NELLA PRESENTE TAVOLA DOVRA' SEMPRE ESSERE PREVENTIVAMENTE CONCORDATA ED AUTORIZZATA DALLA DIREZIONE LAVORI.

NOTA 6: I SIMBOLI ALLINEATI PERPENDICOLARMENTE ALLE PARETI RAPPRESENTANO COMPONENTI CHE SONO INSTALLATI SULLA MEDESIMA VERTICALE MA AD ALTEZZE DIVERSE, IN FUNZIONE DEL LORO USO. A TITOLO ESEMPLIFICATIVO E NON ESAUSTIVO SI ELENCANO ALCUNI DEI CASI PIU' RICORRENTI:
- INGRESSO DELLE CAMERE: LA PRESA DI SERVIZIO E IL COMANDO LUCE SONO SULLA STESSA VERTICALE, MA IL COMANDO LUCE SI TROVA AD UN'ALTEZZA COMPRESA FRA 90 E 120 CM DAL PAVIMENTO MENTRE LA PRESA SI TROVA AD UN'ALTEZZA COMPRESA FRA 20 E 30 CM DAL PAVIMENTO (L'ALTEZZA DEFINITIVA SARA' STABILITA DALLA DIREZIONE LAVORI)
- INGRESSO ALLOGGIO: SONO ALLINEATE SULLA STESSA VERTICALE, PARTENDO DAL BASSO LA PRESA DI SERVIZIO, IL COMANDO DELLA LUCE, IL VIDEOCITOFONO E IL CAMPANELLO DELL'ALLOGGIO (L'ALTEZZA DEFINITIVA SARà STABILITA DALLA DIREZIONE lAVORI)

NOTA 7: TUTTI I QUADRI ELETTRICI DEVONO TASSATIVAMENTE RIPORTARE LE ETICHETTE IDENTIFICATIVE DEI CIRCUITI PROTETTI DAGLI INTERRUTTORI MONTATI

NOTA 8: A SECONDA DEGLI SPAZI DISPONIBILI LUNGO LE SPALLETTE DEI VARCHI, L'IMPRESA DOVRA' VERIFICARE DI CONCERTO CON LA DIREZIONE LAVORI, L'OPPORTUNITA' DI PREVEDERE SCATOLE DA INCASSO PER DUE O TRE POSTI.

NOTA 9: E' OBBLIGO TASSATIVO PER L'IMPRESA VERIFICARE NEGLI ELABORATI DI PROGETTO EDILE LA NATURA DELLE PARETI SU CUI SARANNO EFFETTIVAMENTE MONTATE LE SCATOLE DA INCASSO. LADDOVE E' PREVISTO CEMENTO ARMATO O GETTO DI CALCESTRUZZO L'IMPRESA DOVRA' SEMPRE PREDISPORRE LE TUBAZIONI E/O LE SCATOLE INCASSATE DIRETTAMENTE NEL GETTO.

NOTA 10: TUTTI CORPI ILLUMINANTI PREVISTI NEL PROGETTO ELETTRICO DEVONO INTENDERSI SEMPRE COMPRENSIVI DI LAMPADA E DI PUNTO LUCE, SIA IN INCASSO CHE A VISTA, DERIVATO DALLA PIU' VICINA DORSALE.

NOTA 11: TUTTI I CIRCUITI ELETTRICI SONO DESUMIBILI DAGLI SCHEMI DEI QUADRI ELETTRICI DI PERTINENZA.
PER GLI ALLOGGI I CIRCUITI SONO QUATTRO:
- CIRCUITO LUCE (CORPI ILLUMINANTI, CHIAMATA DA WC, CAMPANELLO APPARTAMENTO)
- CIRCUITO PRESE ELETTROMEDISTICI (PRESE DELL'ANGOLO COTTURA E PRESA LAVATRICE)
- CIRCUITO PRESE ORDINARIE (TUTTE LE RESTANTI PRESE)
- CIRCUITO PUNTI DI ALIMENTAZIONE FANCOIL

NOTA 12: TUTTE LE MONTANTI PER GLI ALLOGGI SONO REALIZZATE IN CAVO N07VK, E DEVONO ESSERE TASSATIVAMENTE POSATE CIASCUNA ENTRO PROPRIO TUBO PVC DEDICATO SINO AL QUADRO DELL'ALLOGGIO DI PERTINENZA.

NOTA 13: ALL'INTERNO DI TUTTE LE SCATOLE DI DERIVAZIONE DOVRANNO ESSERE TASSATIVAMENTE RIPORTATE SUI CIRCUITI ELETTRICI PRESENTI E IN TRANSITO, LE ETICHETTE DEI CIRCUITI DI APPARTENENZA COME INDIVIDUATI SUI RISPETTIVI QUADRI ELETTRICI.

NOTA 14: E' TASSATIVAMENTE VIETATO L'IMPIEGO POLIFORE INTERRATE PER CAVI ELETTRICI CHE NON SIANO ESPRESSAMENTE COSTRUITE PER LA POSA DI CAVI ELETTRICI (QUALI TUBAZIONI IN PVC PER USO IDRAULICO O SIMILARE)

NOTA 15: E' TASSATIVAMENTE VIETATO L'USO PROMISCUO DELLE STESSE SCATOLE DI DERIVAZIONE PER IMPIANTI ELETTRICI DI LUCE/FORZA MOTRICE CON ALTRI IMPIANTI (QUALI IL TELEFONICO E IL TELEVISIVO) SENZA L'USO DI SETTI IDONEI SEPARATORI. NELLE SCATOLE PER COMPONENTI MODULARI TERMINALI E' CONSENTITO A CONDIZIONE CHE VENGA INSTALLATO APPOSITO SETTO SEPARATORE

NOTA 16: PRIMA DELLA REALIZZAZIONE DEI GETTI DI C.A. L'IMPRESA DOVRA' PREDISPORRE I COLLEGAMENTI AI FERRI DI ARMATURA ALLA CORDA DI TERRA IN RAME IN INTIMO CONTATTO CON IL TERRENO SOTTOSTANTE PRIMA DEL GETTO DELLE FONDAZIONI L'IMPRESA DOVRA' PREDISPORRE LA CORDA IN ACCIAIO ZINCATO PER LEGARE PERIMETRALMENTE PARTE DEI FERRI DI FONDAZIONE DI OGNI PALAZZINA E PREVEDERE PUNTI DI ISPEZIONE DI DETTA CORDA ALL'ESTERNO DELLE FONDAZIONI.

NOTA 17: TUTTI I COLLETTORI IDRAULICI E DI RISCALDAMENTO DOVRANNO ESSERE COLLEGATI ALL'IMPIANTO DI TERRA DELL'ALLOGGIO DI PERTINENZA MEDIANTE CAVO PE DI SEZIONE MINIMA 6MMQ.

NOTA 18: AL PIANO INTERRATO TUTTI I PASSAGGI REALIZZATI PER GLI IMPIANTI ELETTRICI NELLE STRUTURE REI DOVRANNO ESSERE RIPRISTINATE CON IDONEE BARRIERE DI UGUALE GRADO REI

NOTA 19: AD OGNI PIANEROTTOLO PARTIRANNO PER OGNI APPARTAMENTO 4 TUBI PVC IN CONTROSOFFITTO (VEDANSI SCHEMI FUNZIONALI):
- 1 PER MONTANTE ELETTRICO
- 1 PER MONTANTE TELEFONICO
- 1 PER MONTANTE TV-SAT
- 1 PER MONTANTE VIDEOCITOFONICO

NOTA 20: NEGLI ALLOGGI, PREVIA AUTORIZZAZIONE DELLA DL, E' CONSENTITO RIUNIRE ENTRO UNICA SCATOLA INCASSATA (DA 2 O 3 POSTI) PIU' DI UN FRUTTO DI COMANDO LUCE (INTERRUTTORI, DEVIATORI, INVERTITORI) LADDOVE TALI COMANDI RISULTANO ADIACENTI, ANCHE SE IN PIANTA RIMANGONO EVIDENZIATI SINGOLARMENTE.

NOTA 21: NEI LOCALI IGIENICI TUTTI GLI APPARECCHI ELETTRICI DOVRANNO ESSERE INSTALLATI NELLA ZONA 2 O 3. E' VIETATA QUALUNQUE INSTALLAZIONE NELLE ZONE 0 E 1.

NOTA 20: PER IL POSIZIONAMENTO DELLE PRESE NELLA PARETE DELL'ANGOLO COTTURA DEGLI ALLOGGI L'IMPRESA DOVRA' ATTENERSI SCRUPOLOSAMENTE AL LAYOUT RISULTANTE DALLE PIANTE COSTRUTTIVE ARCHITETTONICHE..

LEGENDA IMPIANTI ELETTRICI E SPECIALI

- MONTANTE O CALATA IMPIANTI ELETTRICI E/O SPECIALI
- COMANDO LUCE: INTERRUTTORE
- COMANDO LUCE: DEVIATORE
- COMANDO LUCE: INVERTITORE
- COMANDO LUCE: INTERRUTTORE LUMINOSO
- INTERRUTTORE BIPOLARE
- PULSANTE A TIRANTE ISOLANTE INSTALLATO A m2.25
- COMANDO LUCE: PULSANTE LUMINOSO
- PRESA CIVILE TIPO 10A
- PRESA CIVILE TIPO 16A
- PRESA CIVILE TIPO UNEL P30
- PRESA INTERBLOCCATA CON PROTEZIONE MEDIANTE FUSIBILI 16A
- PRESA SEGNALE TELEFONICO
- PRESA SEGNALE TV TERRESTRE
- PRESA SEGNALE TV SATELLITARE
- VIDEOCITOFONO
- ALIMENTAZIONE ELETTROSERRATURA PORTA INGRESSO EDIFICIO
- PULSANTE CON TARGA PORTANOME RETROILLUMINATA
- RONZATORE
- QUADRO ELETTRICO
- SCATOLA DI DERIVAZIONE DA INCASSO
- PUNTO ALIMENTAZIONE FANCOIL
- PUNTO ALLACCIAMENTO TERMOSTATO AMBIENTE PER PANNELLI RADIANTI DI ZONA/FANCOIL
- TASTIERINO ALFANUMERICO PER SISTEMA ANTI-INTRUSIONE
- PREDISPOSIZIONE TASTIERINO ALFANUMERICO PER SISTEMA ANTI-INTRUSIONE
- CENTRALINA SISTEMA ANTI-INTRUSIONE
- PREDISPOSIZIONE CENTRALINA SISTEMA ANTI-INTRUSIONE
- APPARECCHIATURA PER RIVELAMENTO INTRUSIONE
- PREDISPOSIZIONE APPARECCHIATURA PER RIVELAMENTO INTRUSIONE
- PREDISPOSIZIONE CONTATTO MAGNETICO PER RIVELAMENTO INTRUSIONE
- SIRENA DA ESTERNO CON LAMPEGGIANTE PER RIVELAMENTO INTRUSIONE
- PREDISPOSIZIONE SIRENA DA ESTERNO CON LAMPEGGIANTE PER RIVELAMENTO INTRUSIONE
- CENTRALINA SISTEMA RIVELAZIONE INCENDIO
- SIRENA DA ESTERNO AUTOALIMENTATA PER SISTEMA RIVELAZIONE INCENDI
- RIVELATORE DI FUMO INDIRIZZABILE DA ESTERNO (PARETE-CONTROSOFFITTO)
- RIVELATORE DI FUMO INDIRIZZABILE PER CANALIZZAZIONI DI ARIA (IN CONDOTTE DI ARIA)
- RIVELATORE DI FUMO INDIRIZZABILE SOPRA CONTROSOFFITTO, COMPLETO DI RIPETITORE OTTICO UBICATO IN POSIZIONE VISIBILE
- RIPETITORE OTTICO PER SENSORE DI ALLARME INCENDIO, INSTALLATO IN POSIZIONE VISIBILE (es.SOTTO AL CONTROSOFFITTO)
- PULSANTE DI ALLARME INCENDIO INDIRIZZATO E VETRO FRANGIBILE
- PANNELLO OTTICO DI ALLARME INCENDIO
- CENTRALINA SISTEMA DIFFUSIONE SONORA
- DIFFUSORE ACUSTICO DA ESTERNO PER POSA A PARETE/SOFFITTO, CON POTENZA 6W
- DIFFUSORE ACUSTICO DA INCASSO NEL CONTROSOFFITTO, CON POTENZA 6W
- PUNTO DI ALIMENTAZIONE UTENZA ALLA TENSIONE DI 400V
- PUNTO DI ALIMENTAZIONE UTENZA ALLA TENSIONE DI 230V
- ALLACCIAMENTO SERRANDA TAGLIAFUOCO MOTORIZZATA
- BLOCCO MAGNETE PORTA TAGLIAFUOCO COMPLETO DI PULSANTE DI SBLOCCO
- PUNTO DI ALLACCIAMENTO ESTRATTORE BAGNO
- MC = MODULO DI COMANDO PER APPARECCHIATURE DEL SISTEMA RIVELAZIONE INCENDI
  MI = MODULO DI INGRESSO PER APPARECCHIATURE DEL SISTEMA RIVELAZIONE INCENDI
- TORRETTA A SCOMPARSA DA COMPOSTA DA 1 PRESA UNEL P30 1 PRESA 16A 1 PRESA TELEFONO E PRESA DATI
- PARABOLA PER SISTEMA TELEVISIVO SATELLITARE
- ANTENNA PER SISTEMA TELEVISIVO TERRESTRE

LEGENDA CORPI ILLUMINANTI

- codice epu: 503.01.00 o 503.01.01 Punto luce generico in incasso realizzato a soffitto o in parete
- Corpo da incasso in policarbonato circolare, schermo vetro, reattore elettronico, ottica speculare decorativa. lampade TC-DEL, Tipo iGuzzini Sistema Easy o similare + lampade e accessori
- codice epu: NP.IE.041: 2X26W, art.3304+6017+6024
- codice epu:NP.IE.841:1X26W, art. 3301 + 6017+6024
- codice epu:NP.IE.842:1X18W, art. 3300 + 6017+6024
- Corpo da incasso circolare, lampada dicroica, diametro 71mm, schermo vetro, lampada alogena 1x35W / 12V con alimentatore elettronico, Tipo iGuzzini o similare + lampade e accessori. codice epu: NP.IE.845: art.8090+5581
- codice epu: NP.IE.843: Plafone a vista circolare, corpo metallico, schermo vetro, lampada TC-TEL 2x26W, ottica speculare, reatt. elettronico. Tipo iGuzzini plafoni44 art. 8188+ lampade e accessori. o similare
- codice epu: NP.IE.844: Plafone a vista circolare, corpo metallico, schermo vetro, lamp. TC-TEL 1x26W, piastra sul retro, reatt. elettronico, IP65. Tipo iGuzzini iRoll art. B767.015+L128.000 E accessori, o similare
- Plafoniera IP65, corpo e schermo in policarbonato, montata a vista, reatt. elettronico, tipo 3F Filippi mod. 3F Linda INOX HF + lampade,accessori o similare.
- codice epu: NP.IE.044: 1x36W HF
- codice epu: NP.IE.046: 2X36 HF
- codice epu: NP.IE.049: 2X36 HF ENP.(non permanente)
- codice epu: NP.IE.047: Corpo da incasso circolare metallico, schermo vetro, lampada HIT-DE 70 W, ottica in AL brillantato, Reatt. separato. Tipo iGuzzini Sistema Easy art. 4663 + lampade e accessori o similare
- codice epu: NP.IE.050bis: Corpo ill.te modulare per fila a sospensione, corpo in AL, reatt. elettronico, ottica diretta/indiretta, lampada T16 2x35W. Tipo iGuzzini mod. Action Art. 6609+lampade e accessori o similare
- Corpo ill.te da incasso in controsoffitto modulare, luce diretta+riflessa, reatt. elettronico, lampade T5 2x54W, lungh. 298mm, lungh. 1198mm, Tipo Zumtobel ML4-A-EC 2/54W T16 M600 + lampade e accessori o similare.
- codice epu: NP.IE.852: COD. 42157444
- codice epu: NP.IE.851: COD. 42157445 dimmerabile + frazione di DSI-T
- codice epu: NP.IE.055: Corpo ill.te di sicurezza tipo SA 1x24W TC-L con pittogramma e autonomia 1 ora. Posa a vista. Tipo iguzzini Motus Grande art. 5436 + lampade e accessori o similare
- Corpo ill.te circolare a plafone per posa a vista, corpo metallo, schermo policarb. lampade FLUOR. Tipo Prisma Mod. Aura + lampade e accessori o similare :
- codice epu: NP.IE.056: 2x18W Aura 38
- codice epu: NP.IE.058: 1x16W Aura 28
- codice epu: NP.IE.057: Corpo ill.te ovale o circolare a plafone per posa a vista, corpo in policarb., schermo in vetro, griglia protettiva, lampada incandescenza 75W Tipo Prisma mod. Chip tondo 25/G + lampade e accessori o similare
- codice epu: NP.IE.859: Corpo ill.te quadrato IP55 da parete per posa a vista, corpo in AL pressofuso, ottica wall washer, lampada HST-DE 1x150W. Tipo iGuzzini Radius Standard 7365 + lampade e accessori o similare
- codice epu: NP.IE.860: Corpo ill.te circolare da incasso, lampada HIT 1x20W. Tipo iGuzzini iRound + art. 9950.015+1160.000 + lampade e accessori o similare
- codice epu: NP.IE.861: Corpo ill.te di sicurezza SA forma cubica con pittogramma, autonomia 1 ora, sospeso a 3,5m da soffitto. Tipo Zumtobel Cubesign cent DALI 1/26W cod. 42 176 685 + sospensioni 22161509 o similare
- Proiettore IP66, corpo in alluminio, Tipo iGuzzini/iNMOODY + lampade e accessori o similare
- codice epu: NP.IE.862: lampada alogena 50W / 12V con trafo elettronico incorporato, art. B585+1181.024+1182.015+1668
- codice epu: NP.IE.863: lampada a scarica HIT 1x20W e diffusore Lente Fresnel, art. B583.015+1181.024+1182.015+1160.000
- codice epu: NP.IE.864: Corpo ill.te di sicurezza SE circolare da incasso, lampada LED 5W per alim. centralizzata. Tipo Zumbtobel Onlite Resclite antipanic cod. 42177075 + lampade e accessori o similare
- Sigla quadro (vedi schema a blocchi) Identificazioni suffissi quadri: R= edificio residenziale S= Autorimessa residenze e uffici D= Edificio direzionale C= Edificio culturale E= Aree esterne
- Sigla circuiti (vedi schemi quadri elettrici) Identificazione suffissi circuiti: N= Alimentazione normale S= Alimentazione di sicurezza (sotto Ups) P= Alimentazione privilegiata (sotto gruppo elettrogeno)

Data	Revisione	Descrizione
22.09.2009	-	Progetto Esecutivo

Non scalare direttamente dal disegno. L'autore di questa rappresentazione non si assume alcuna responsabilita' per ogni dimensione ottenuta direttamente dal disegno. Se non viene data la misura, e' compito del ricevente di accertarsi dall'autore o direttamente in cantiere. Tutte le misure e posizioni degli elementi strutturali e degli impianti devono essere verificati sui disegni specifici.

Il Copyright di questo disegno appartiene a Politecnica - Ingegneria e Architettura. Il materiale di questo disegno non puo' essere riprodotto per sviluppare il progetto o per la realizzazione delle opere, a meno che Politecnica - Ingegneria e Architettura lo conceda con autorizzazione scritta.

COMUNE DI SCANDICCI

SCANDICCI CENTRO Srl

Scandicci Centro

Project Financing "Nuovo Centro Civico e Stazione Tramvia Veloce Firenze S.M.N.- Scandicci

PROGETTO ESECUTIVO

© copyright Politecnica - Ingegneria e Architettura, tutti i diritti riservati 2008

IMPIANTI ELETTRICI E SPECIALI

Titolo: Edificio Residenziale Dettagli: Appartamento tipo D

Contatto
POLITECNICA INGEGNERIA E ARCHITETTURA
FIRENZE
Viale Amendola, 6 int.3 - 50121 Firenze
Tel. 055 2001616 - Fax. 055 2344856
polifi@politecnica.it
www.politecnica.it

Scala @ A1+	Numero disegno
1:25	3485-ESE-IME-R-PI-11-REV-0
Data	Data Revisione / Revisione
22.09.2009	0