

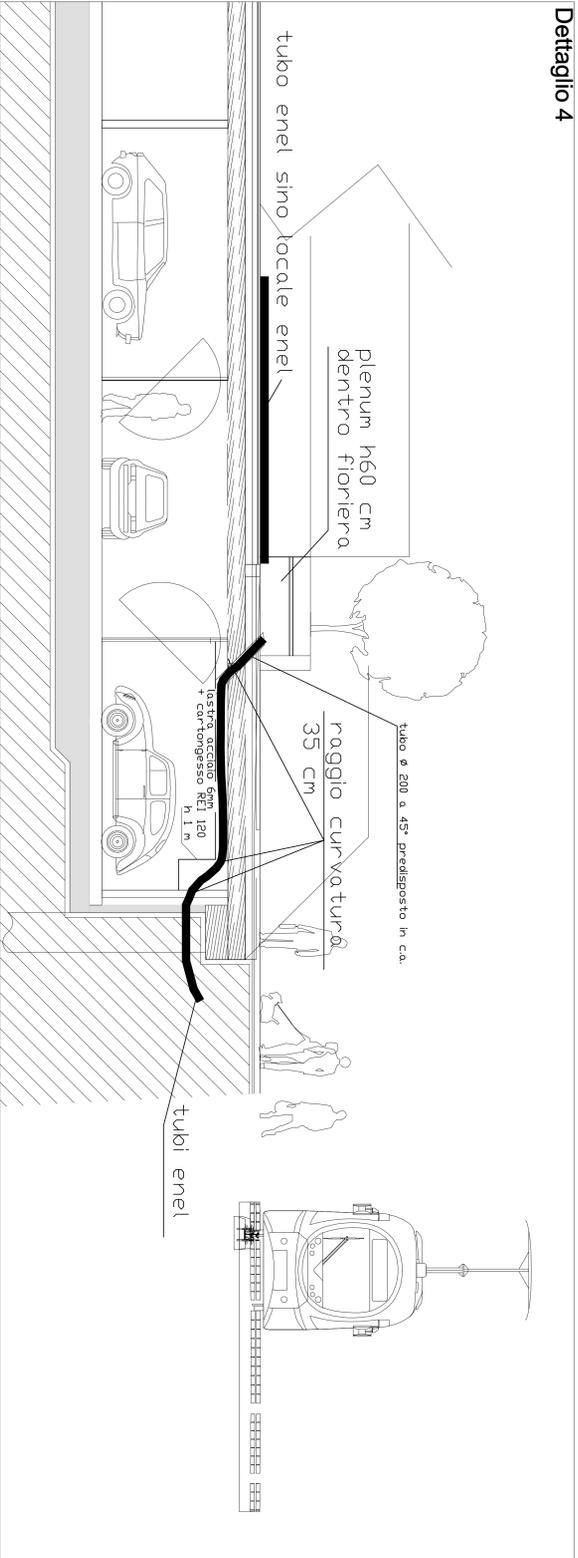
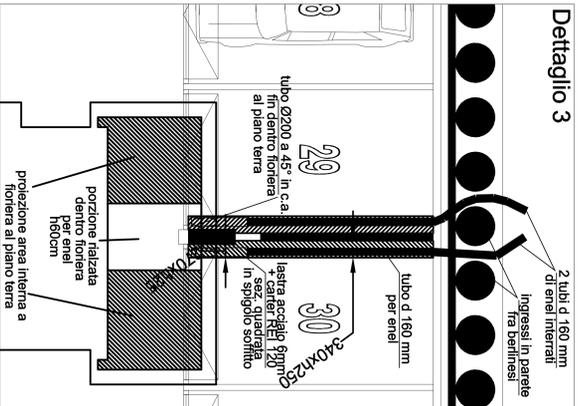
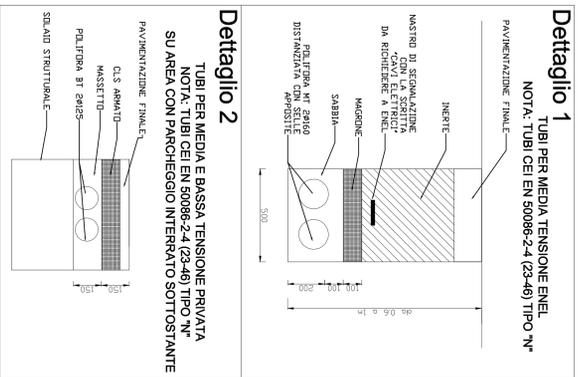
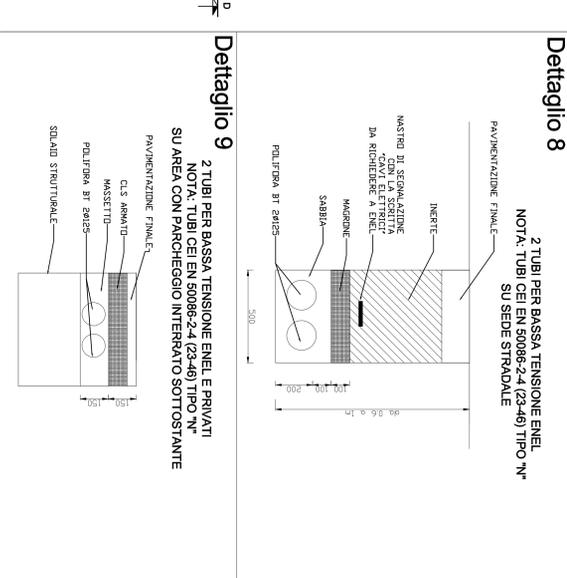
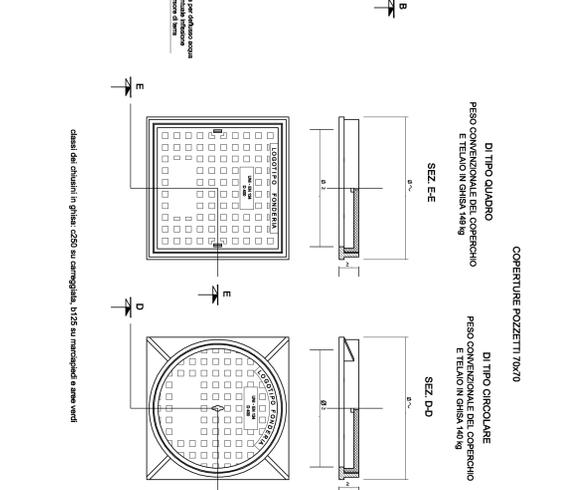
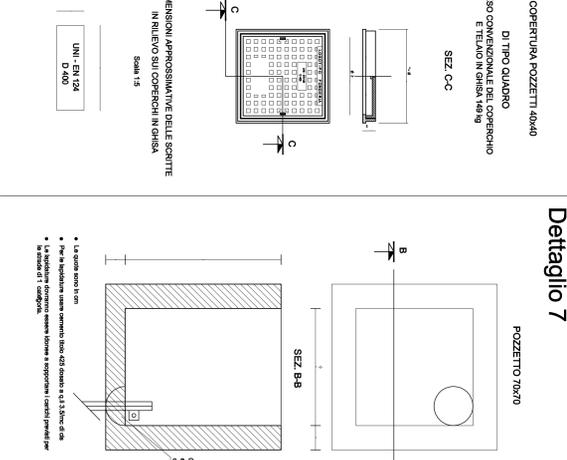



TIPICI E DETTAGLI INFRASTRUTTURE PER TUBAZIONI DI MEDIA TENSIONE

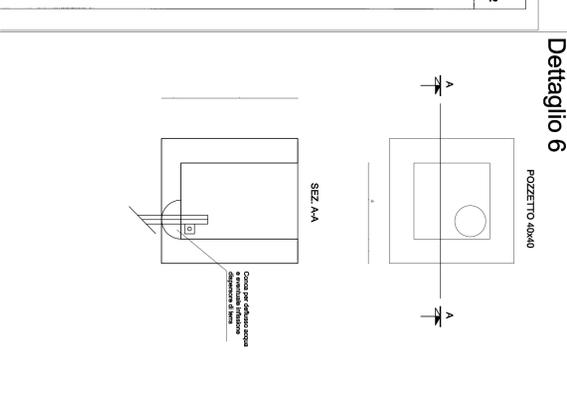


TIPICI E DETTAGLI INFRASTRUTTURE ENEL PER LINEA IN BASSA TENSIONE

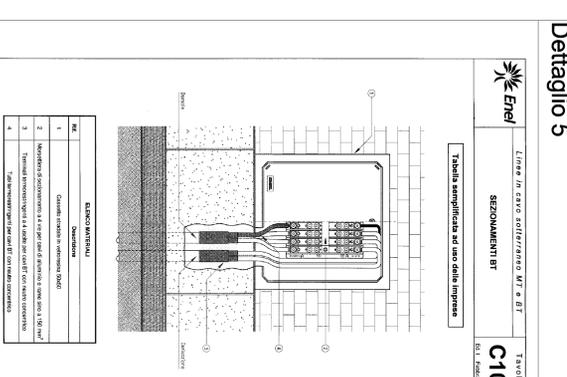


DETTAGLI RETE TELECOM

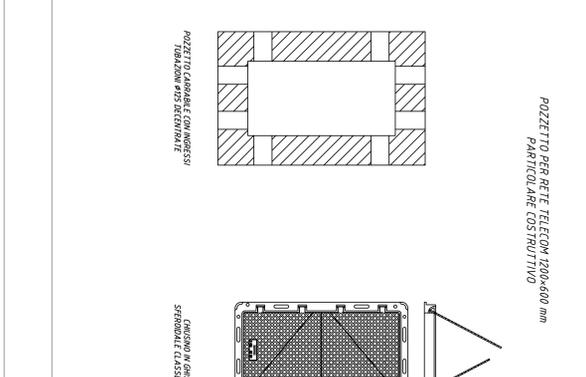


DETTAGLI INFRASTRUTTURE ILLUMINAZIONE PUBBLICA

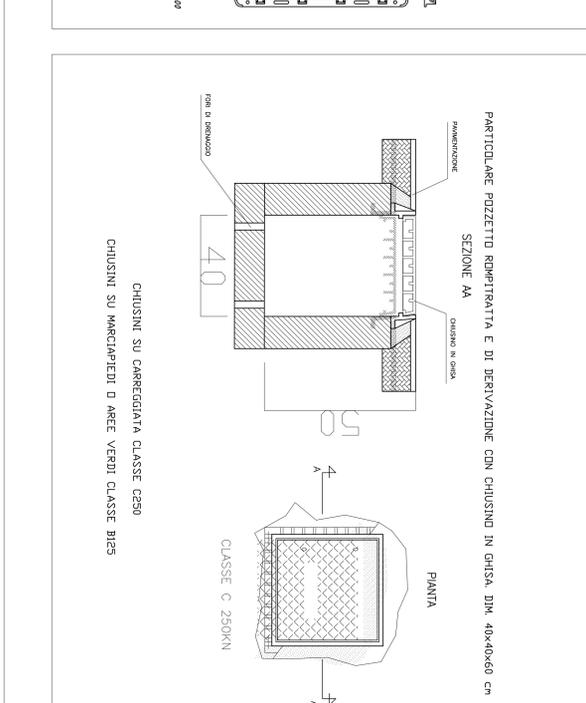


DETTAGLI PER INTERFERENZE SERVIZI

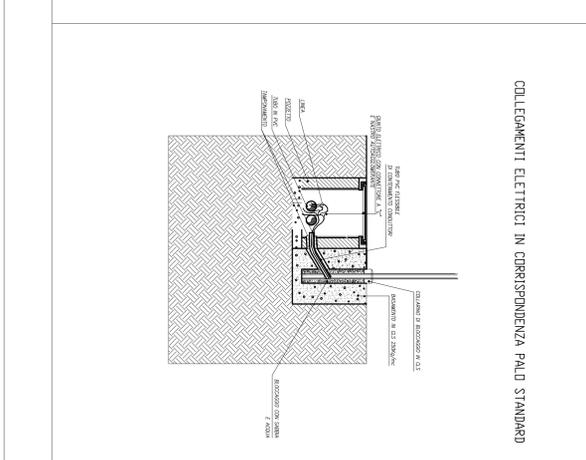


DETTAGLI PER INTERFERENZE SERVIZI

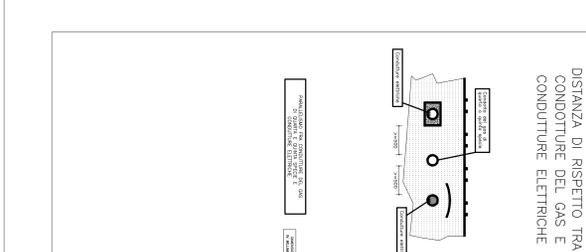

DETTAGLI PER INTERFERENZE SERVIZI

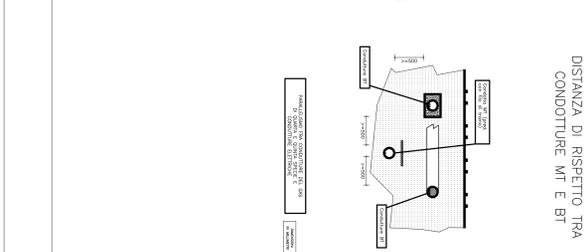

DETTAGLI PER INTERFERENZE SERVIZI

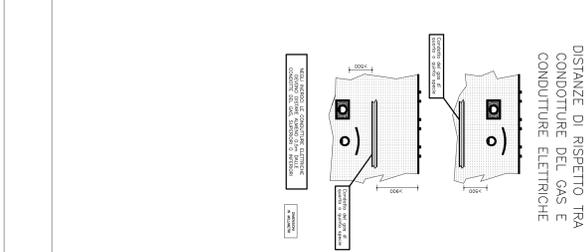

LEGENDA IMPIANTI ELETTRICI E SPECIALI	LEGENDA COPRI ILLUMINANTI


**COMUNE DI SCANDICCI**

SCANDICCI CENTRO SH

Stazioni Centro

Project Financing "Nuovo Centro Civico e Stazione Tramvia Veloce Firenze S.M.N.- Scandicci"

**PROGETTO ESECUTIVO**

IMPANTI ELETTRICI E SPECIALI

TIPO

Area Esterna Particolari Reti ENEL TELECOM ILL. PUBBLICA

Scala @

3485-ESE-INE-VP-3-REV-0

22.09.2009