



SCHEMA IDRAULICO ZONA TECNICA 1 EDIFICIO CULTURALE (prospetto nord)

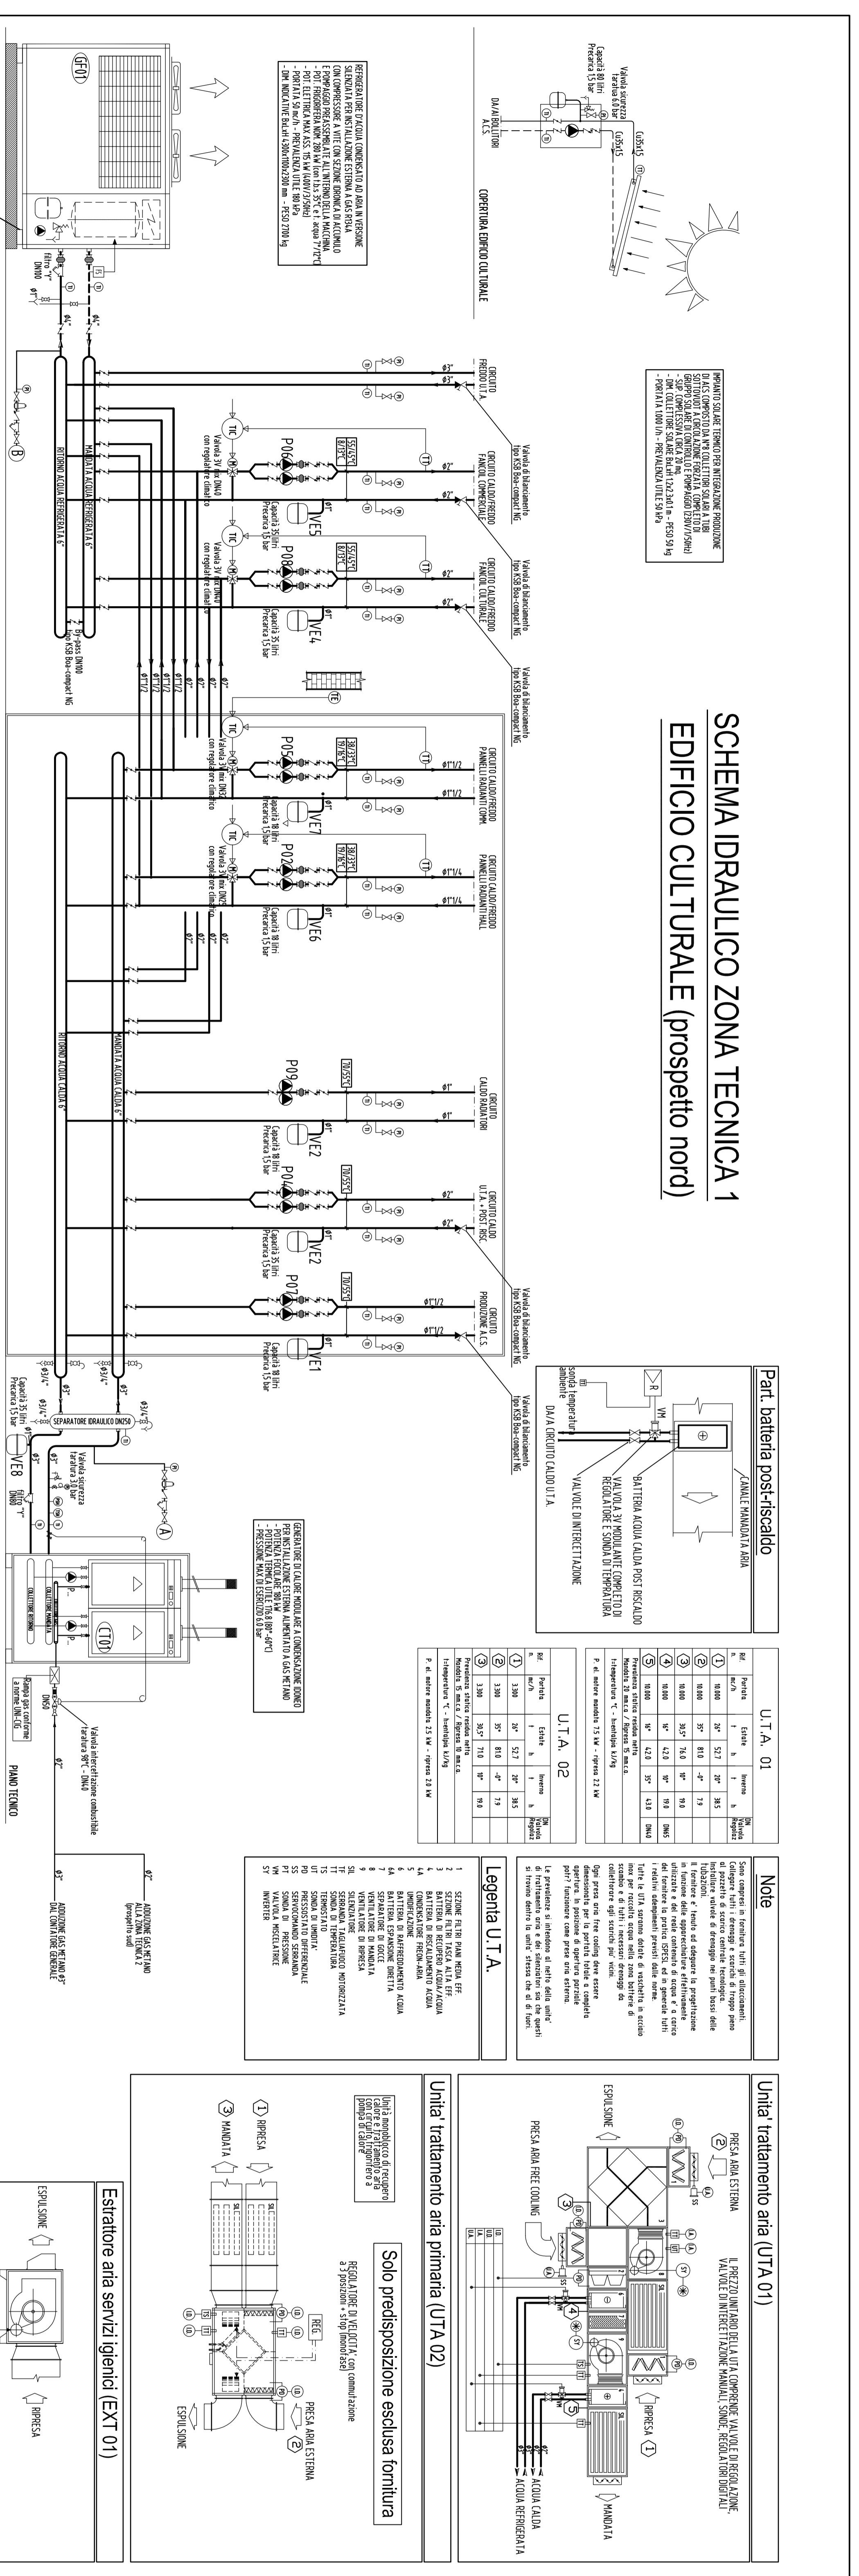

Caratteristiche elettromeccaniche

Modello	Caratteristiche
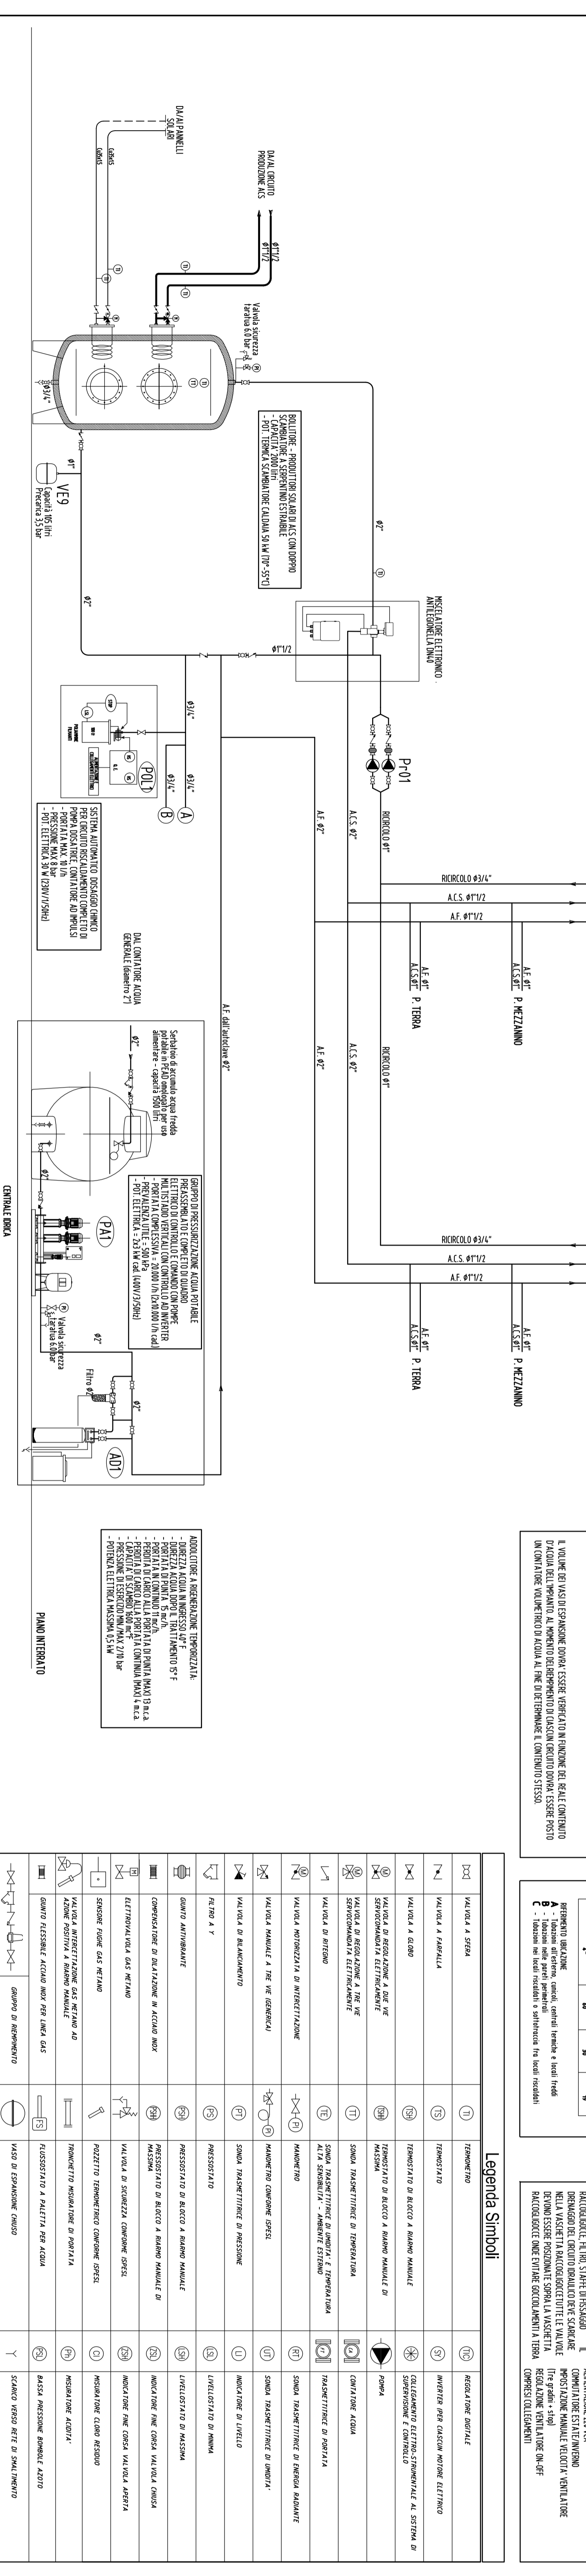

COMUNE DI SCANDICCI

SCANDICCI CENTRO SH

Scandicci Centro

Project Financing "Nuovo Centro Civico e Stazione Tramvia Veloce Firenze S.M.N. - Scandicci"

PROGETTO ESECUTIVO

Numero disegno: **3485-ES-11M-C-01**

Data Revisione: **22.09.2009**

IPPIANTI MECCANICI

Edificio Culturale
Schema zona tecnica 1

Descrizione	Revisione	Data
Progetto Esecutivo	-	22.09.09

