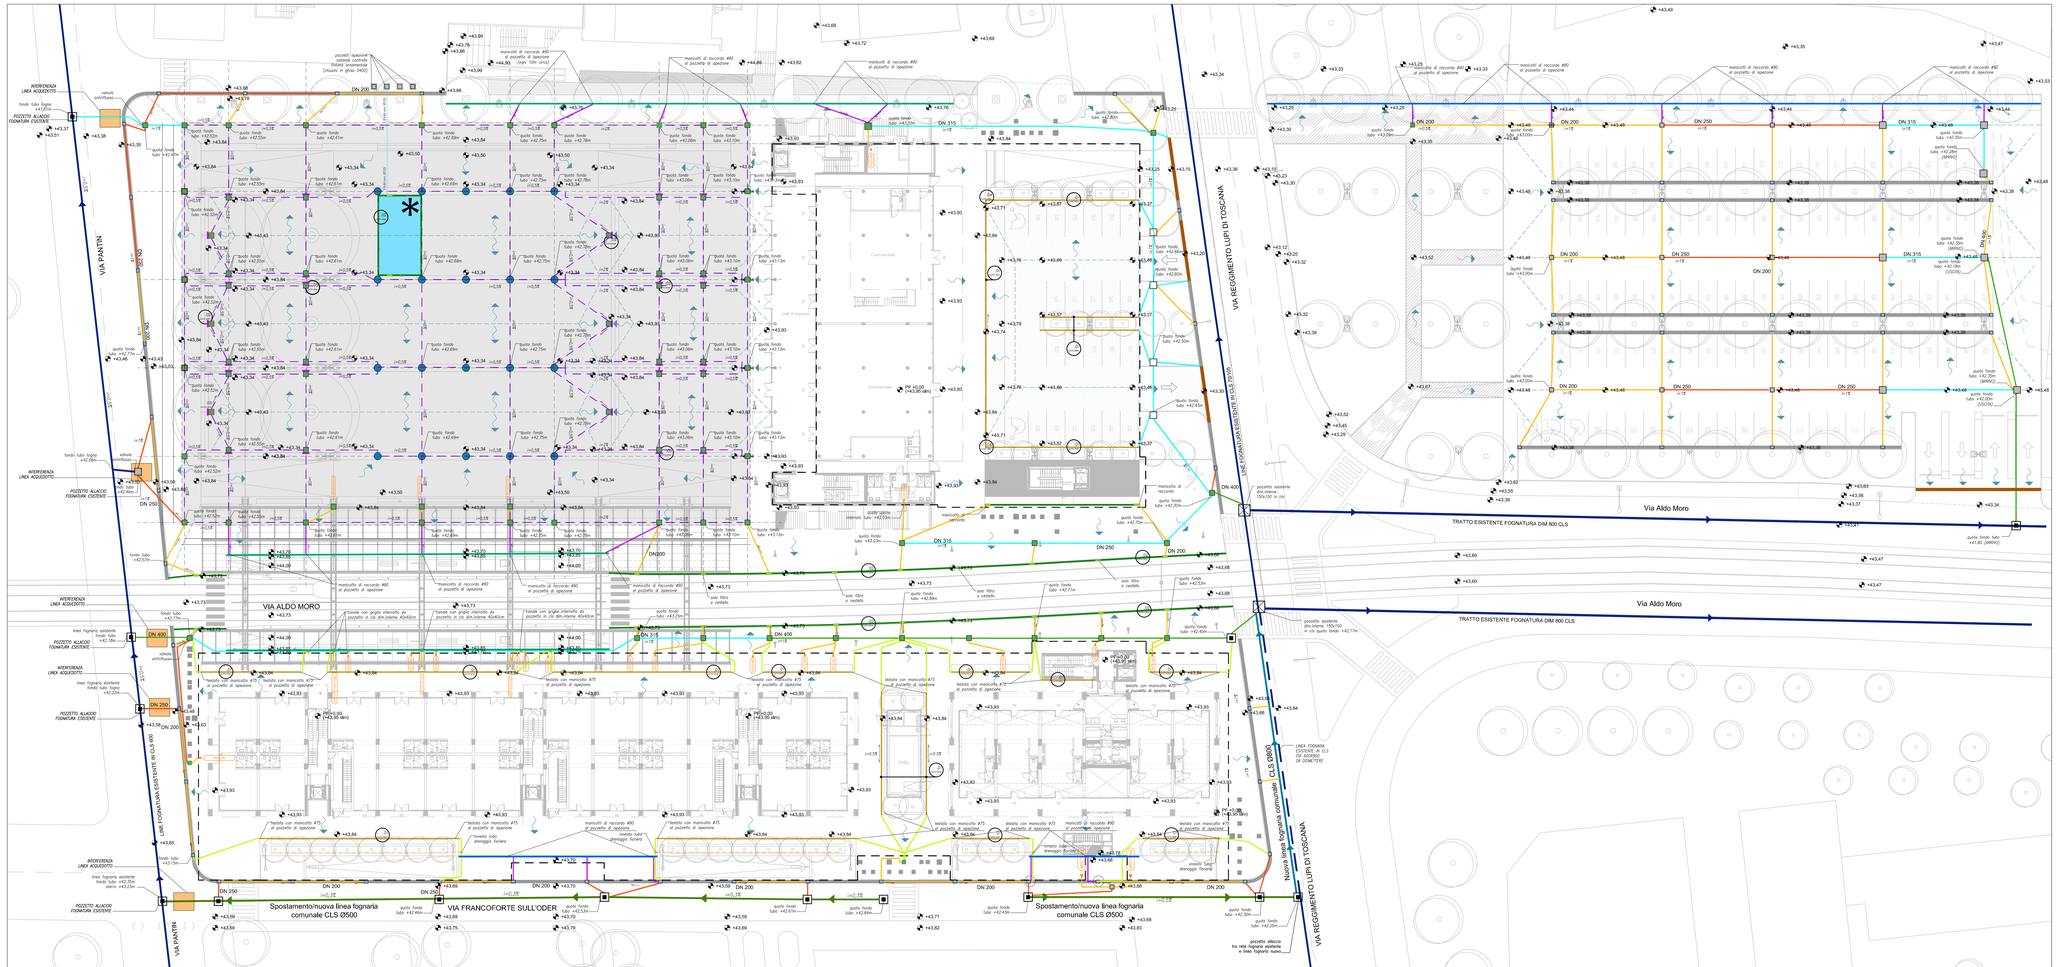
VIA REGGIMENTO LUPI DI TOSCANA
VIA ALDO MORO
Via Aldo Moro
VIA FRANCOFORTE SULL'ODER
Spostamento/nuova linea fognaria comunale CLS Ø500
Nuova linea fognaria comunale CLS Ø500
TRATTO ESISTENTE FOGNATURA DIM 800 CLS
LINEE FOGNATURE ESISTENTI IN CLS DN 800
LINEE FOGNATURE ESISTENTI IN CLS DN 800
Comune di Scandicci
